


V Z O R O V Y P R I E C N Y R E Z M = 1 : 50

KATEGORIA MOK-4/30
SKUPINA DOPRAVNEHO ZAŽAŽENIA TDZ IV.

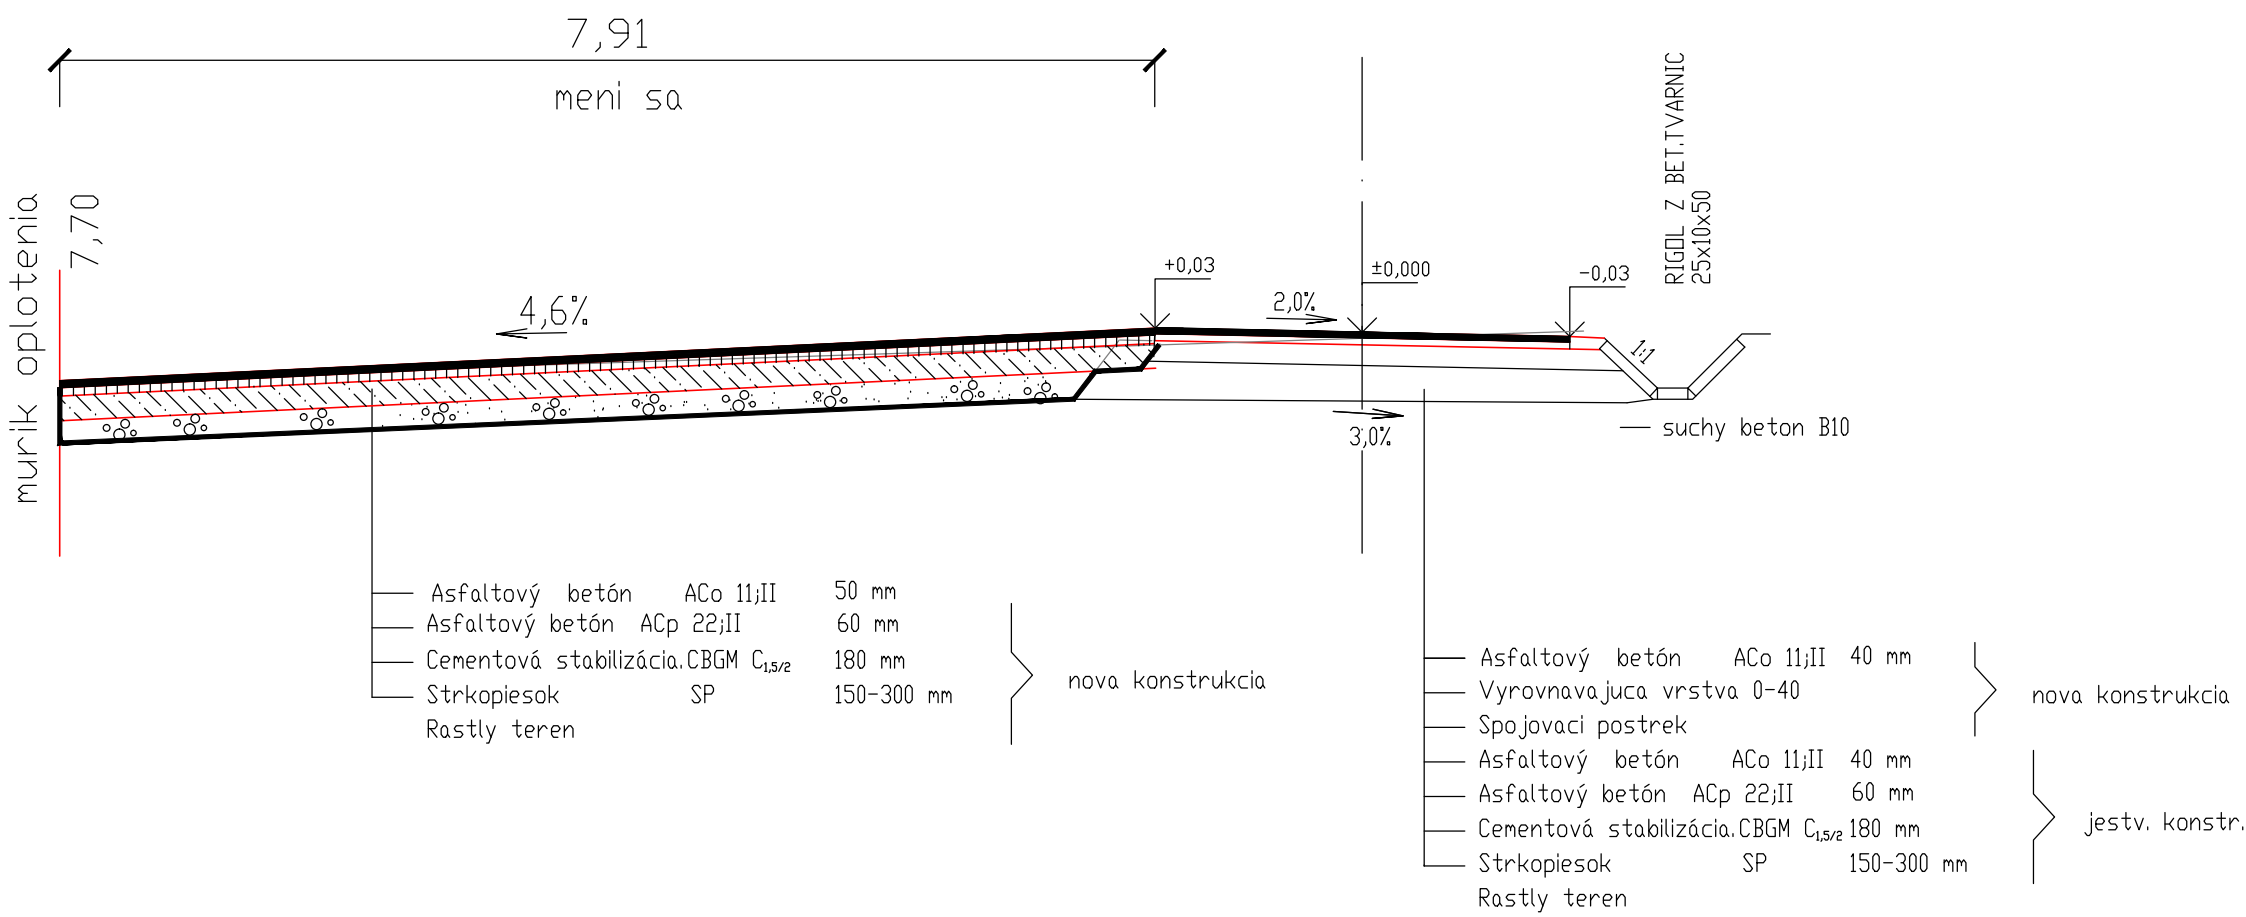

Zodp. projektant	Vypracoval	Kreslil
Ing.Plochan	Ing.Plochan	D. Plochanova
Miesto: Miezgovce	Dátum: 12/2015	ΣFormátov:
Investor: Obec Miezgovce		

Akcia: Rekonštrukcia miestných komunikácií II.etapa S0-104 Ulica k s.č.59 1.1 inžinierske siete	Kód klasif. stavby				Liptovská 4, 911 08 Trenčín SK	
	2	1	1	2	Stupen dok.	DSP
					Z.c: 12/2015	
Nazov: VZOROVY PRIECNY REZ					Mierka: 1 : 50	Por. c.v. 5

