


V Z O R O V Y P R I E C N Y R E Z P F 8 M = 1 : 5 0

KATEGORIA MOK-6/30
SKUPINA DOPRAVNEHO ZAŤAŽENIA "E"

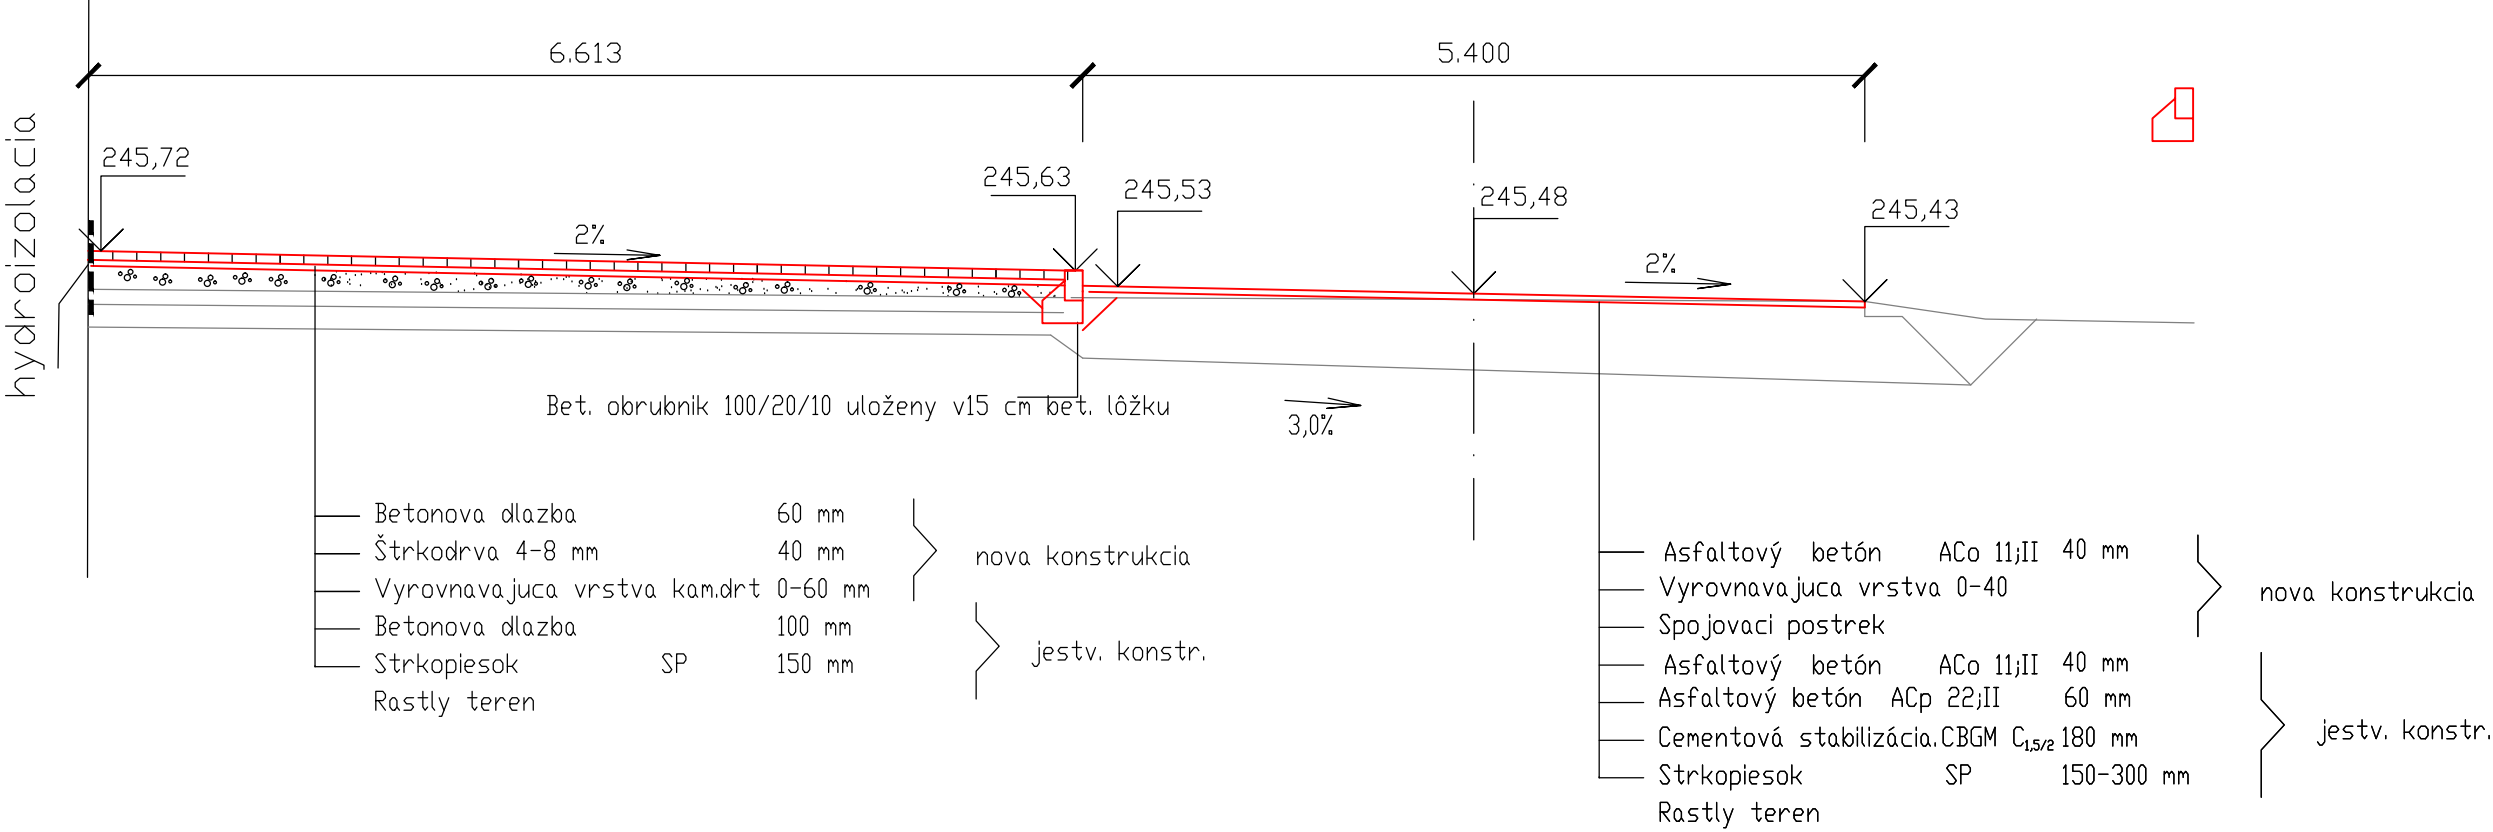

Zodp. projektant	Vypracoval	Kreslil
Ing.Plochan	Ing.Plochan	D. Plochanova
Miesto: Miezgovce	Dátum: 12/2015	Σ Formátov:
Investor: Obec Miezgovce		

Akcia: Rekonštrukcia miestnych komunikácií II.etapa		Kód klasif. stavby	
SD-102 Ulica k s.č.76		2 1 1 2	
1.1 inžinierske siete			

Nazov: V z o r o v y p r i e c n y r e z P F A		Mierka: 1 : 100	Por. c.v. 7
--	--	-----------------	-------------



Liptovská 4, 911 08 Trenčín SK	
Stupen dok.	DSP
Z.c: 12/2015	