KONŠTRUKČNÉ DETAILY

STYK OKNA S VONKAJŠÍM PARAPETOM M 1:5

REKONŠTRUKCIA A VYBAVENIE ZŠ RUDOLFA JAŠÍKA V PARTIZÁNSKOM

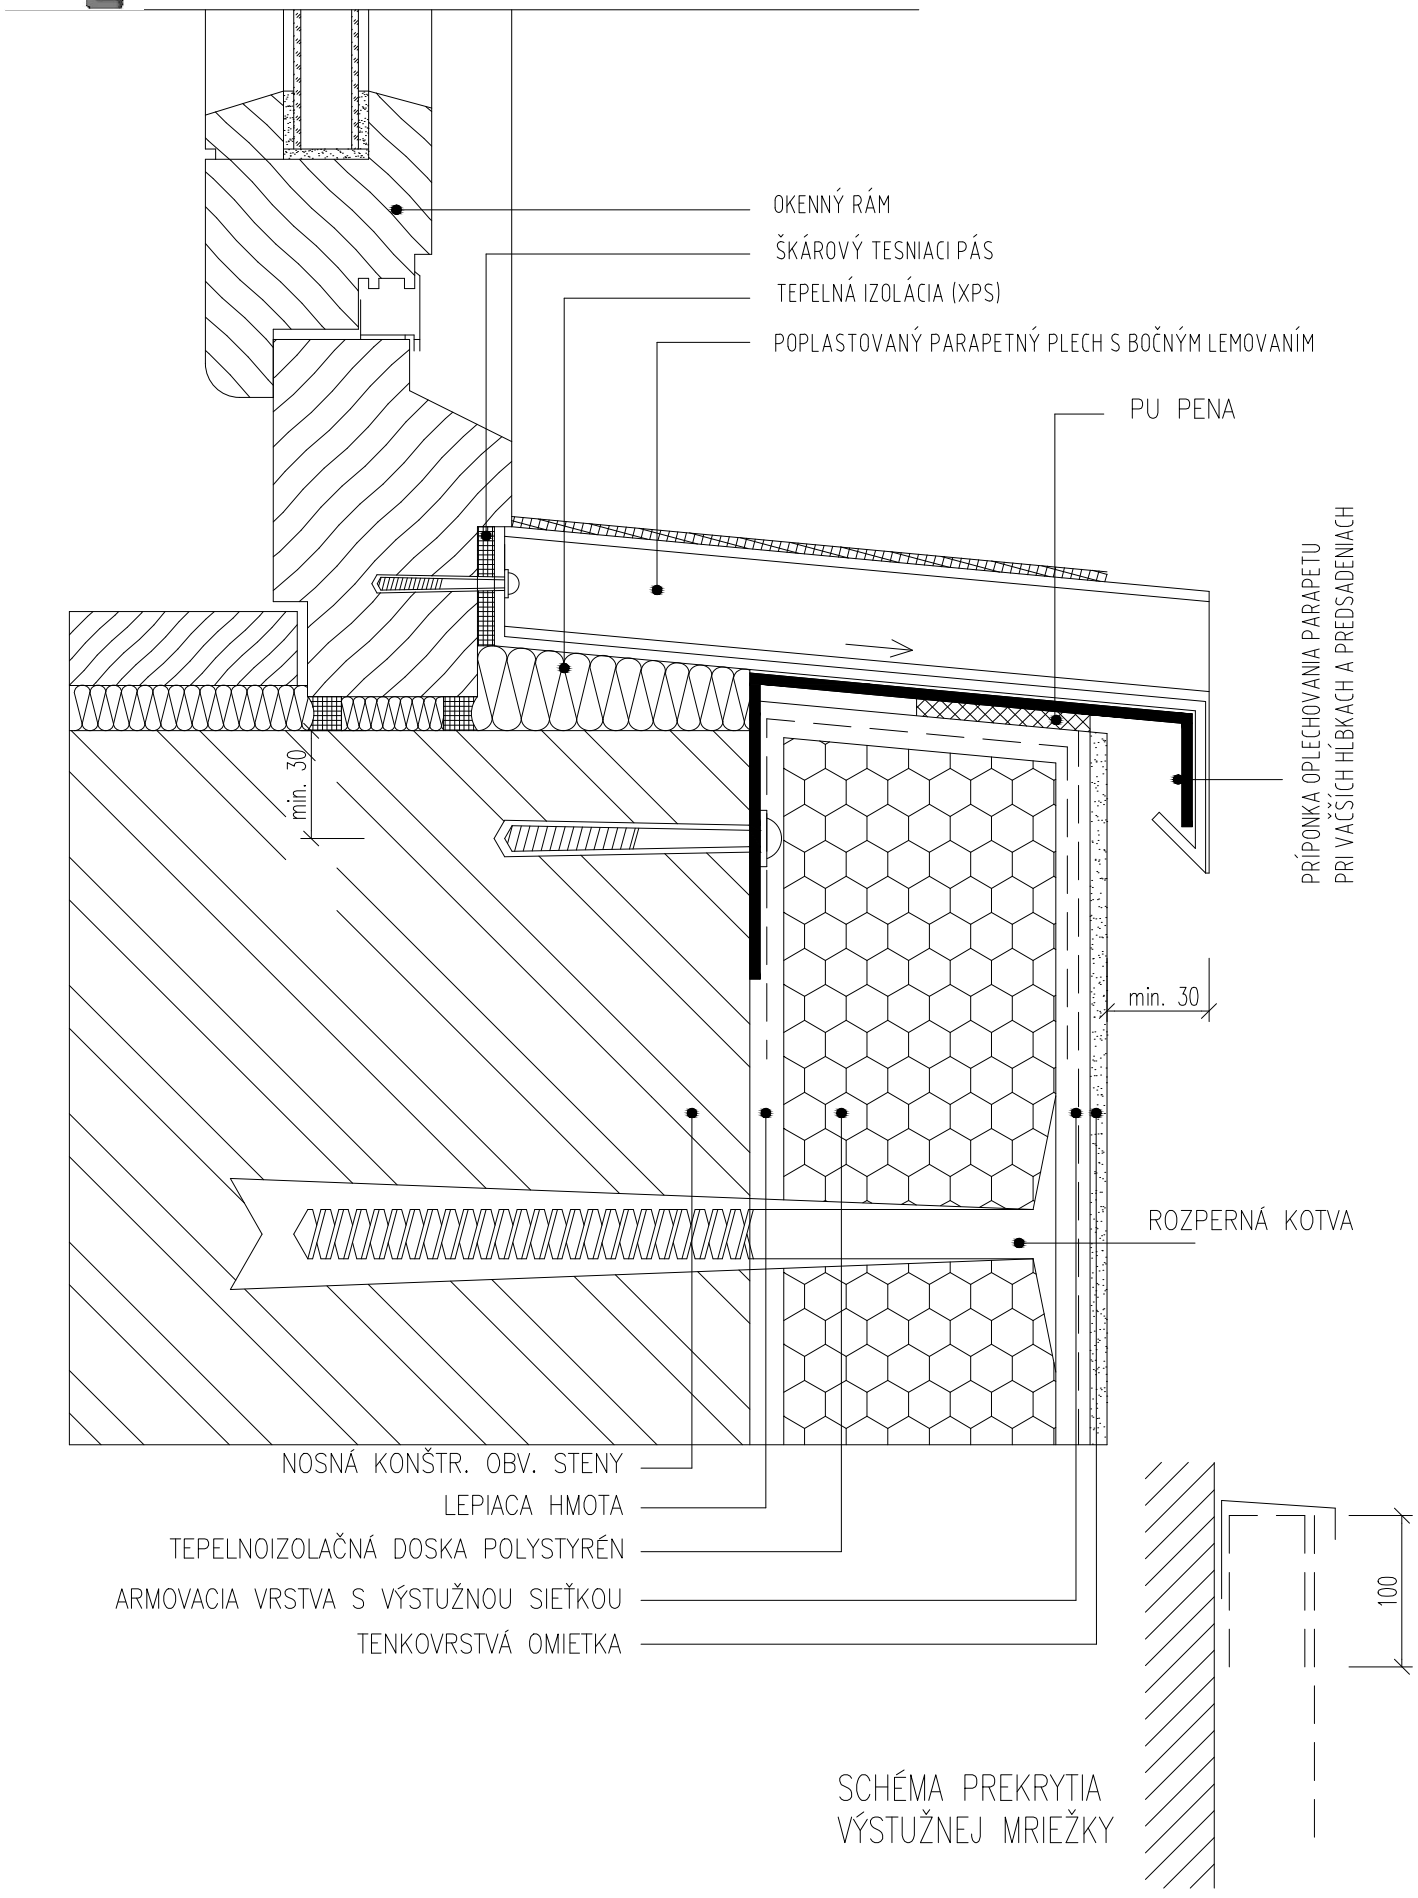

SCHÉMA PREKRYTIA
VÝSTUŽNEJ MRIEŽKY