




POHĽAD JUHOZÁPADNÝ M1:75

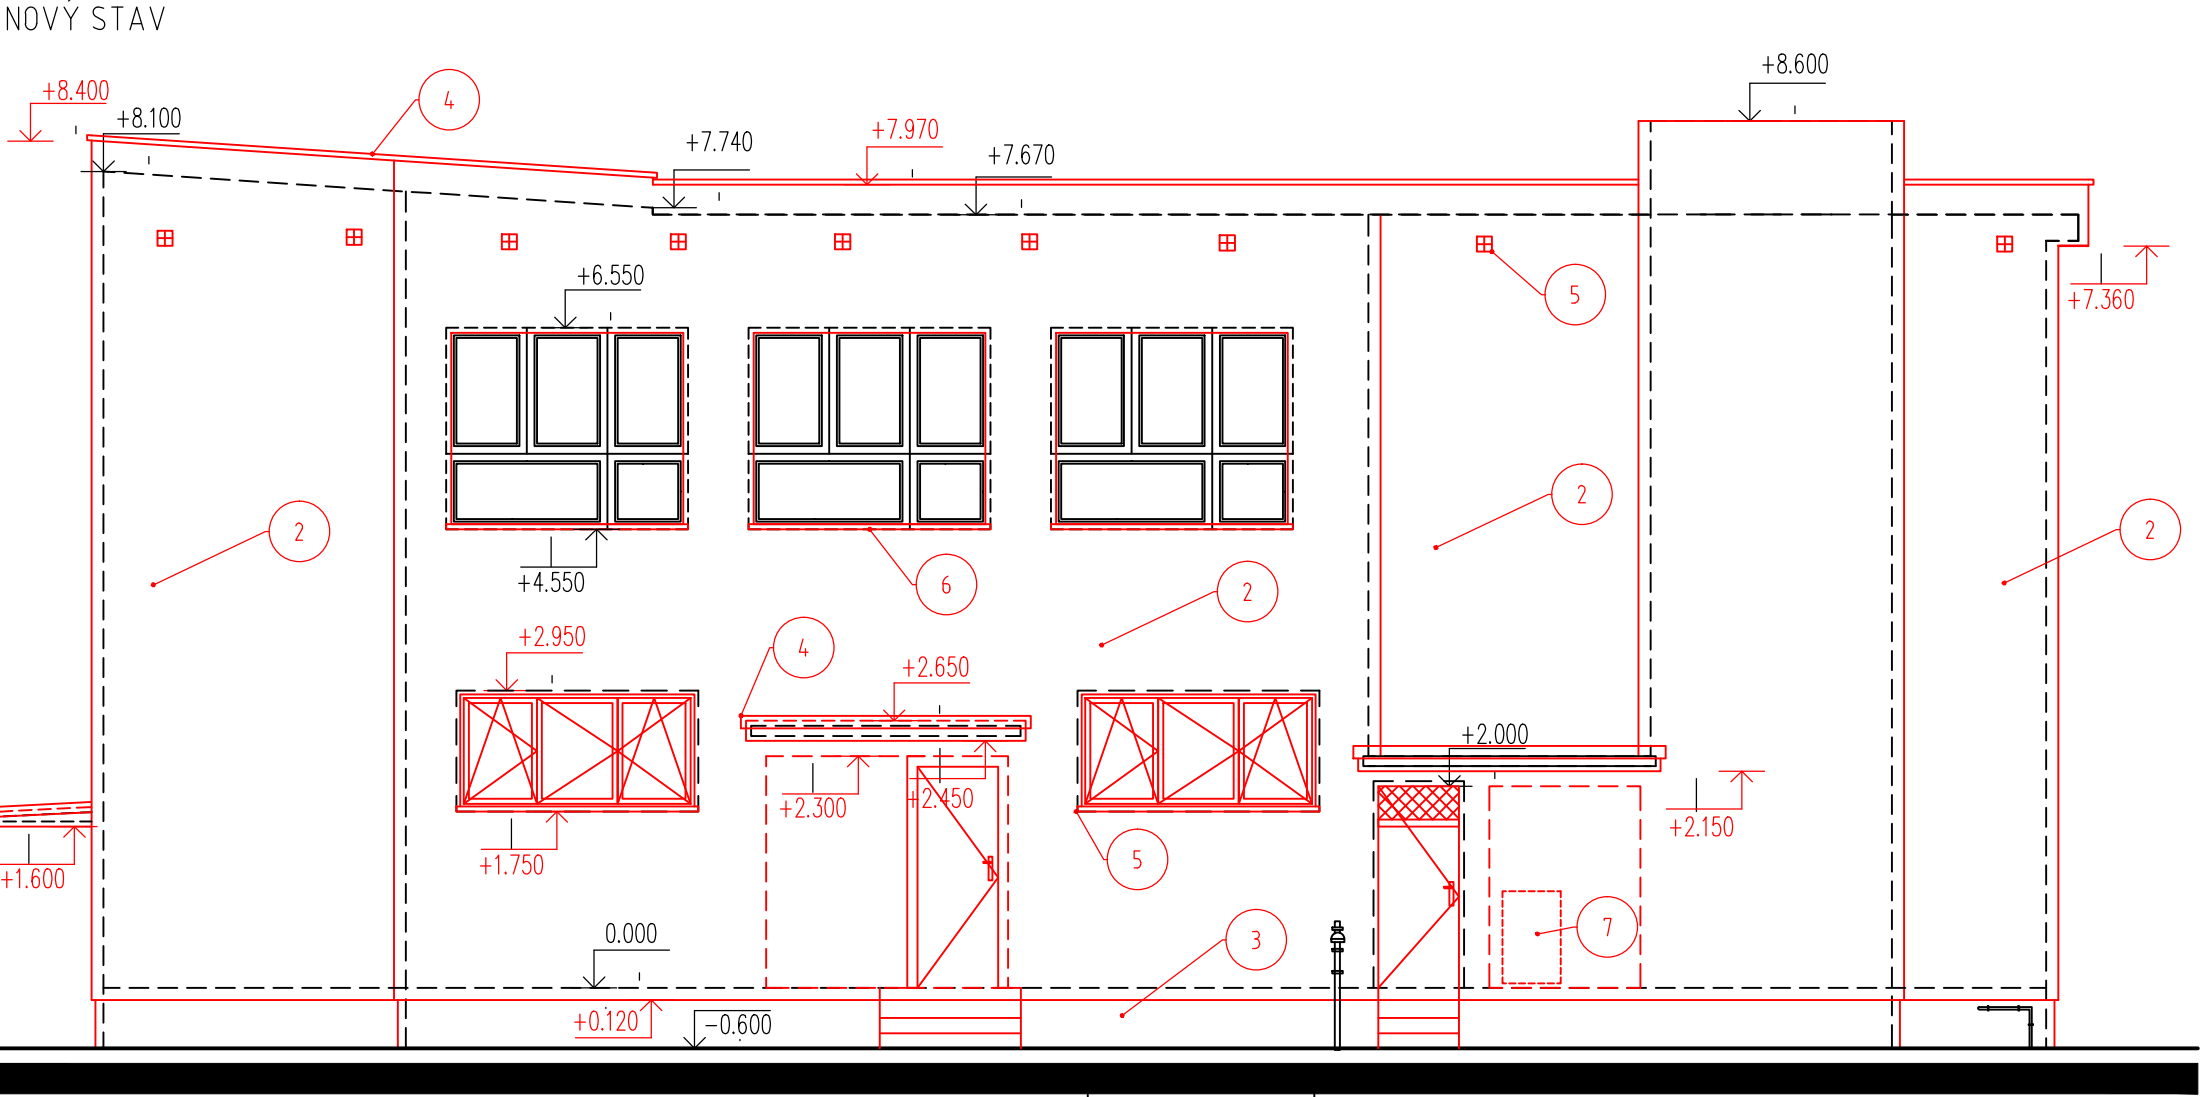


POHĽAD SEVEROVÝCHODNÝ M1:75

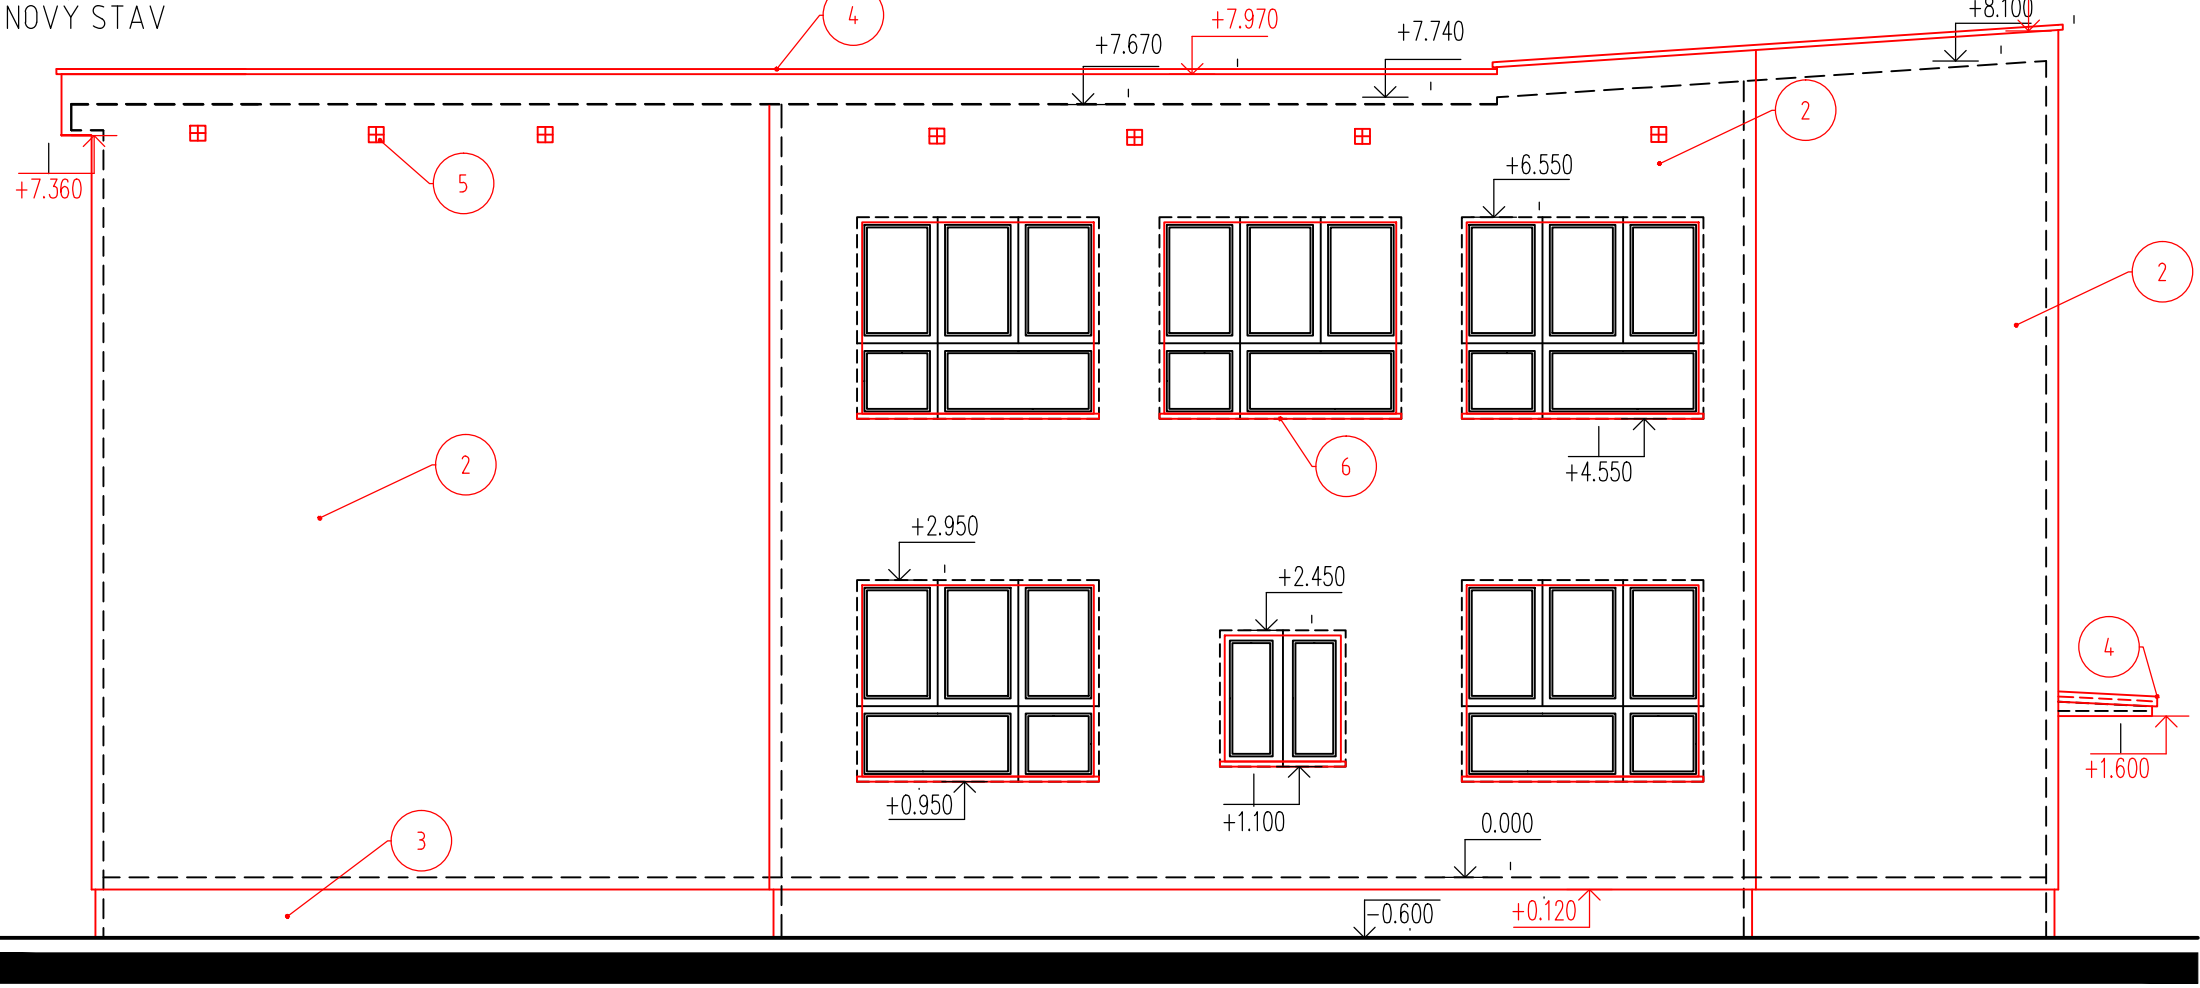

POHĽAD JUHOVÝCHODNÝ M1:75

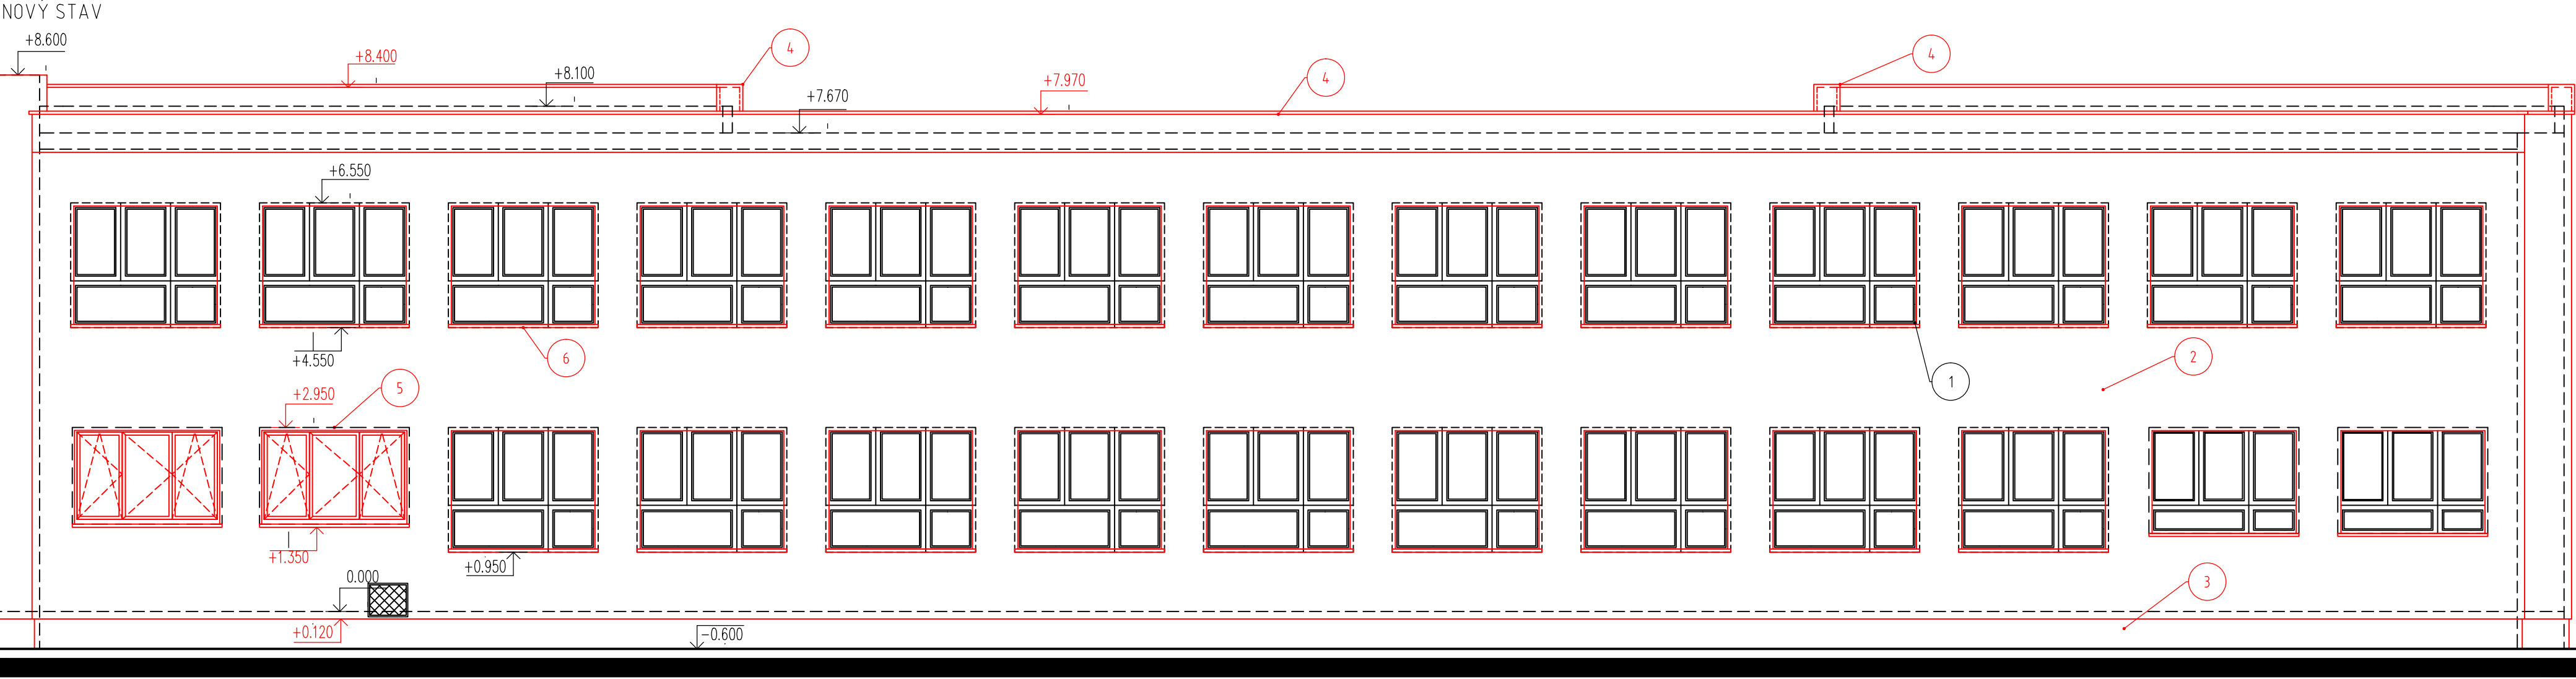

POHĽAD SEVEROZÁPADNÝ M1:75

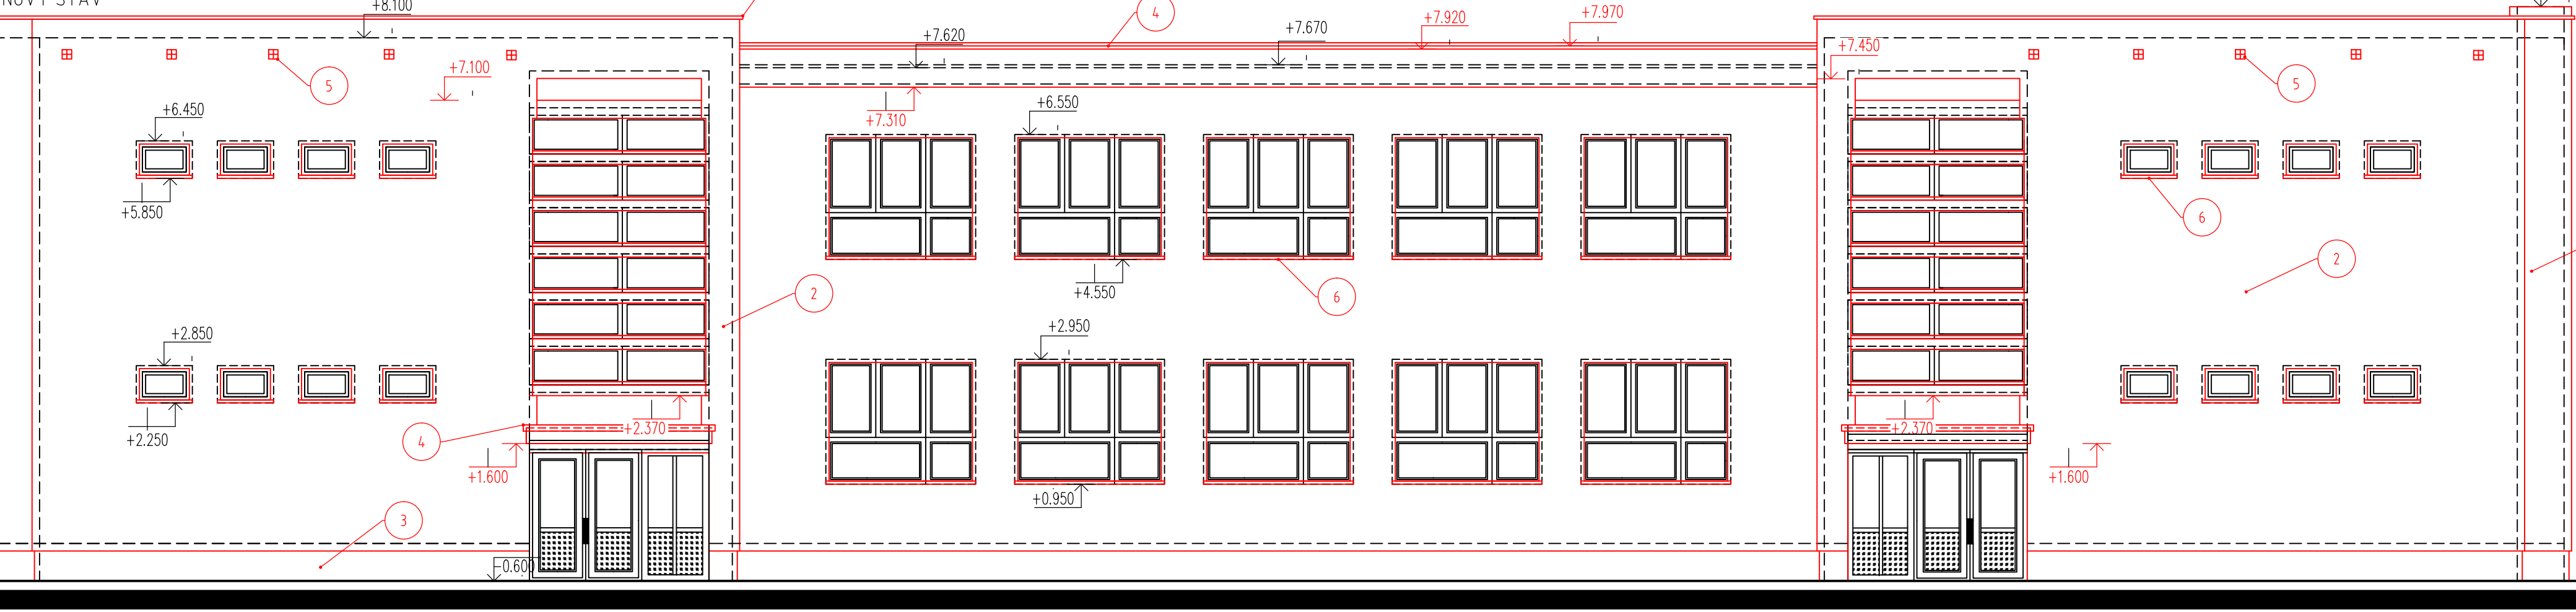

LEGENDA MATERIÁLOV

- 1 VYMENENÉ PLASTOVÉ OKNÁ A DVERE, FARBA: BIELA
- 2 NOVÁ TENKOVSRTVÁ OMIETKA, FARBA:
- 3 NOVÁ TENKOVSRTVÁ OMIETKA SOKLOVÁ, FARBA:
- 4 ATIKA A MARKÍZA OPLECHOVANIE (POPLASTOVANÝ PLECH), FARBA: ŠEDÁ
- 5 NOVÉ PLASTOVÉ OKNÁ DVOJSKLO (TROJSKLO), FARBA: BIELA
- 6 NOVÉ POPLASTOVANÉ PARAPETY, FARBA: BIELA
- 7 NOVÁ ELEKTROSKRINKA

| | | | | | | | | |
|---|-------------------|-----------------------|----------------------|-------------|--|------------|---------|--|
| ARCHITEKT | | ZODPOVEDNÝ PROJEKTANT | | KONTROLOVAL | | | | |
| Ing. Rastislav IVANKA | | Ludmila TOMÁŠOVÁ | Ing. Ľuboš SUCHÝ | | | | | |
| KRAJ: Trenčiansky | OBEČ: Partizánske | KÚ: Partizánske | P.Č.: 1977,1978,1979 | | | | | |
| INVESTOR: MESTO PARTIZÁNSKE, NÁM. SNP 212/4, PARTIZÁNSKE | | | | | | | | |
| REKONŠTRUKCIA A VYBAVENIE ZŠ RUDOLFA JAŠÍKA V PARTIZÁNSKOM | | | | | | | | |
| | | | | | | DÁTUM | 08.2014 | |
| | | | | | | FORMÁT | 8 x A4 | |
| | | | | | | STUPEŇ | UR-PPSP | |
| | | | | | | ZÁKAZK. Č. | 2014-25 | |
| Architektonicko-stavebné riešenie | | | ARCHIV. Č. | 25-14 | | | | |
| SO-01 BLOK A | | | | | | | | |
| POHĽADY NOVÝ STAV | | | | | | | | |
| MIERKA | | | ČÍS. VÝK. | A - 05 | | | | |
| 1:75 | | | | | | | | |

TOMÁŠOVÁ, Ludmila
Horská 1314/36
958 06 Partizánske
tel. 0918 812 913
projekty.tomasova@gmail.com