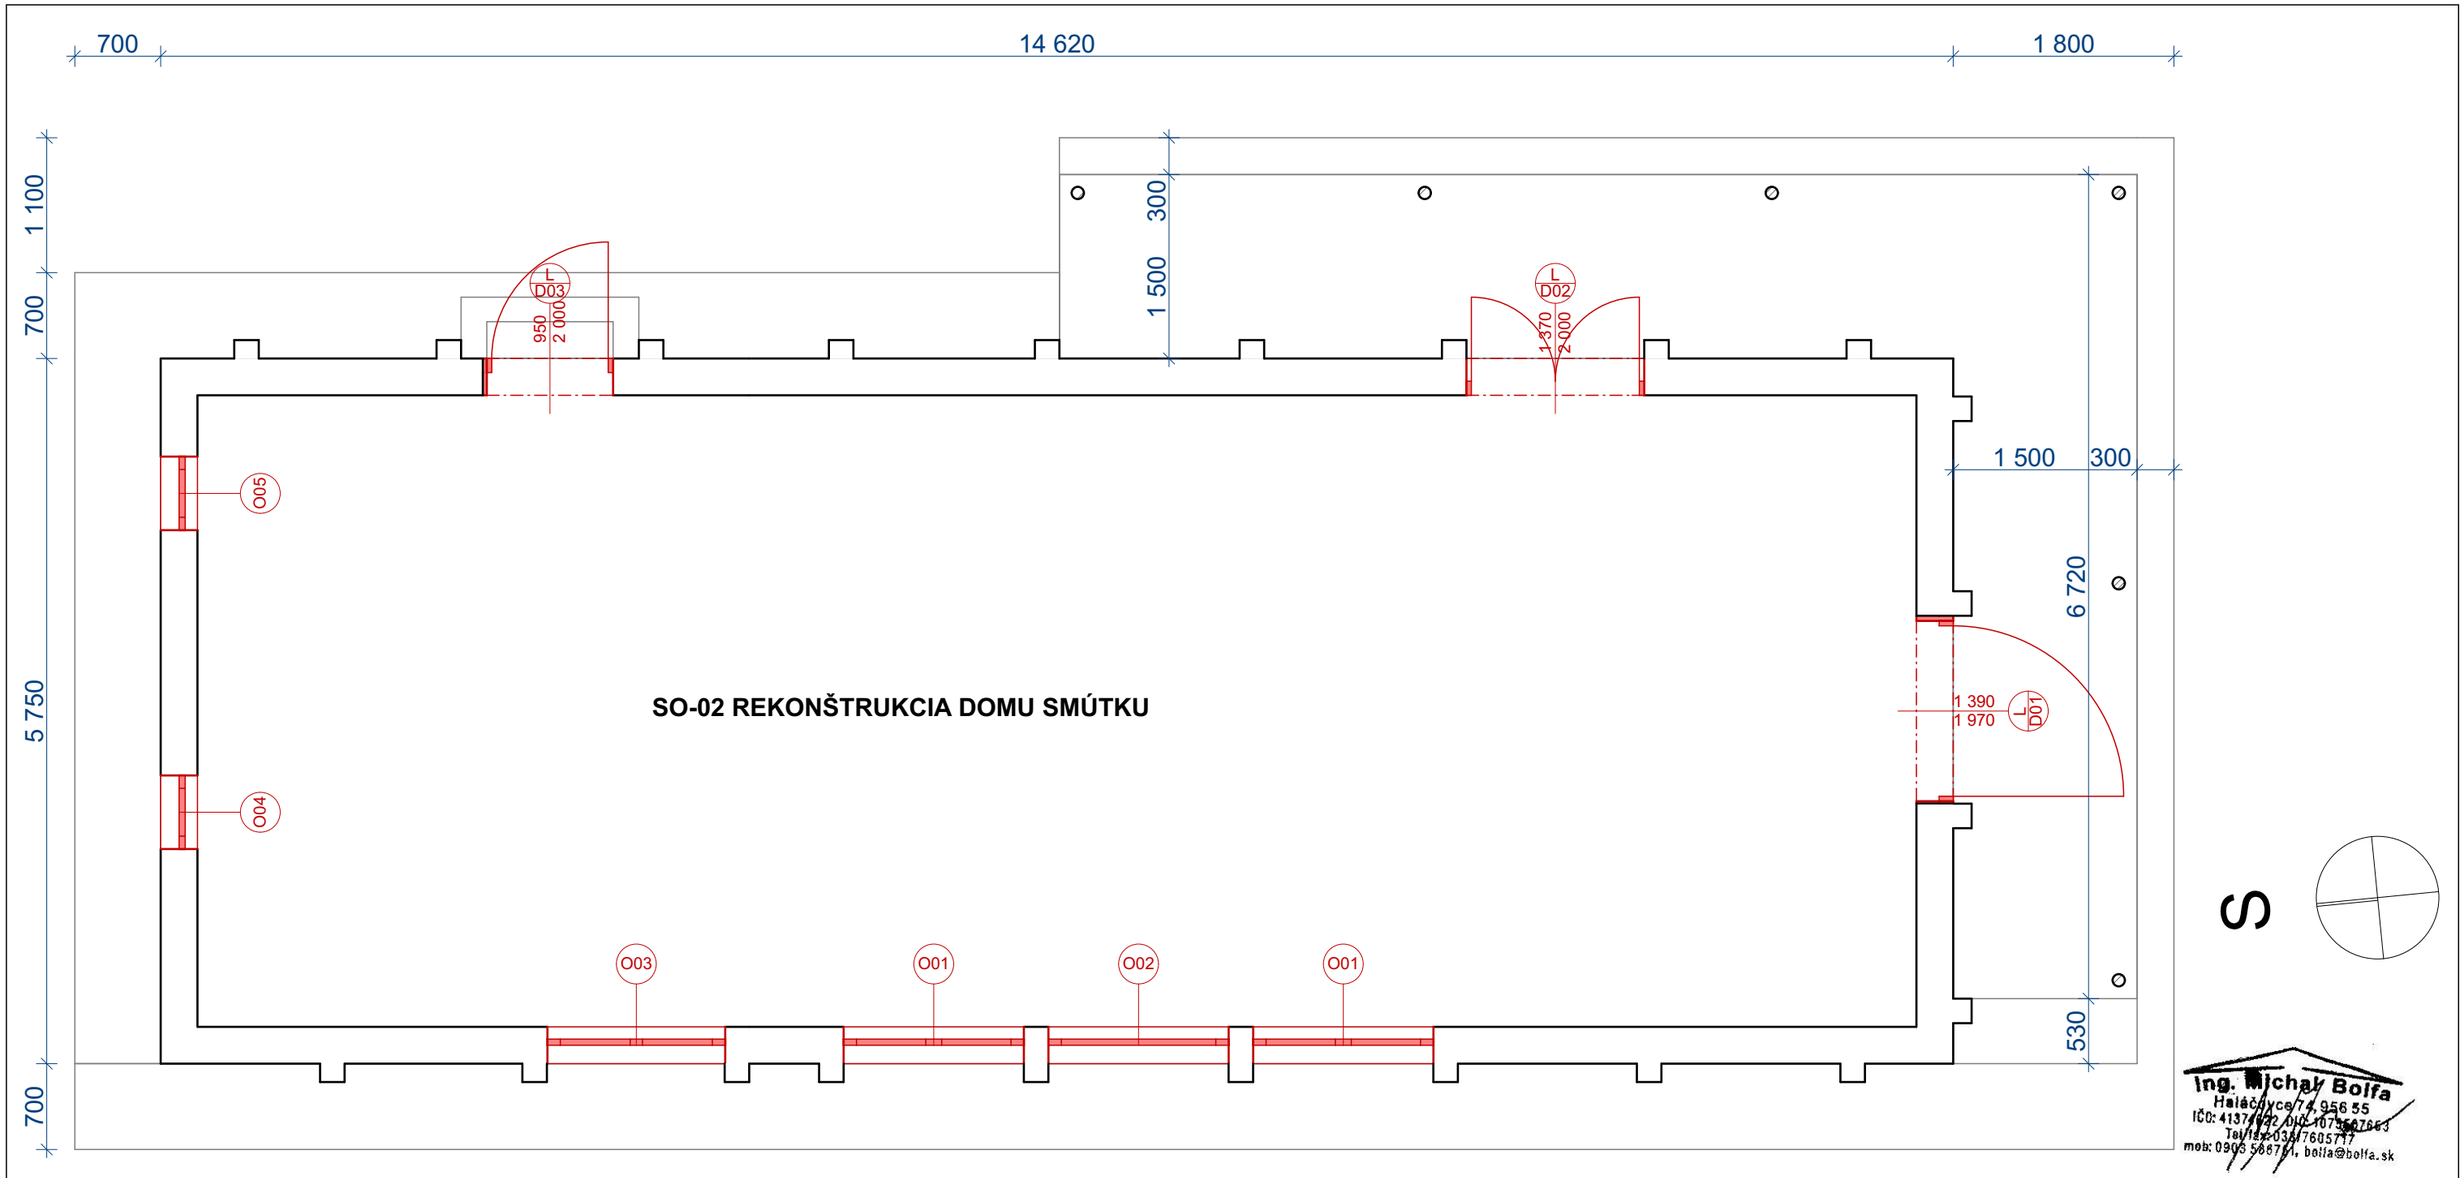

S

Ing. Michal Bolfa
Haláčovce 74, 956 55
IČO: 41374932 DIČ: 1075667663
Tel/fax: 0347605777
mob: 0905 586761, bolfa@bolfa.sk

NOVÉ KONŠTRUKCIE

POZNÁMKA:

VYKONAŤ KONTROLNÉ ZAMERANIE STAVBY
PRI VÝMENE VÝPLŇOVÝCH KONŠTRUKCIÍ.

HLAVNÝ ARCHITEKT	Ing. Michal Bolfa
ZODP. PROJEKTANT	Ing. Michal Bolfa
VYPRACOVAL	Ing. Michal Bolfa
INVESTOR	**Obec Podlužany** **Podlužany 72, 956 52**
MIESTO STAVBY **k.ú.: Podlužany , p.č.:1812/1, 1812/2**	

Prístrešok domu smútku, rekonštrukcia DS, spevnené plochy a oplotenie

PÔDORYS DS - nový stav

FORMÁT	DATUM	STUPEŇ	Č. ZAKÁZKY
A3	01/2016	PpODS	01/2016
MIERKA **1:50**		Č. VÝKRESU **SO-02.4**	