




POHLAD BOČNÝ ĽAVÝ

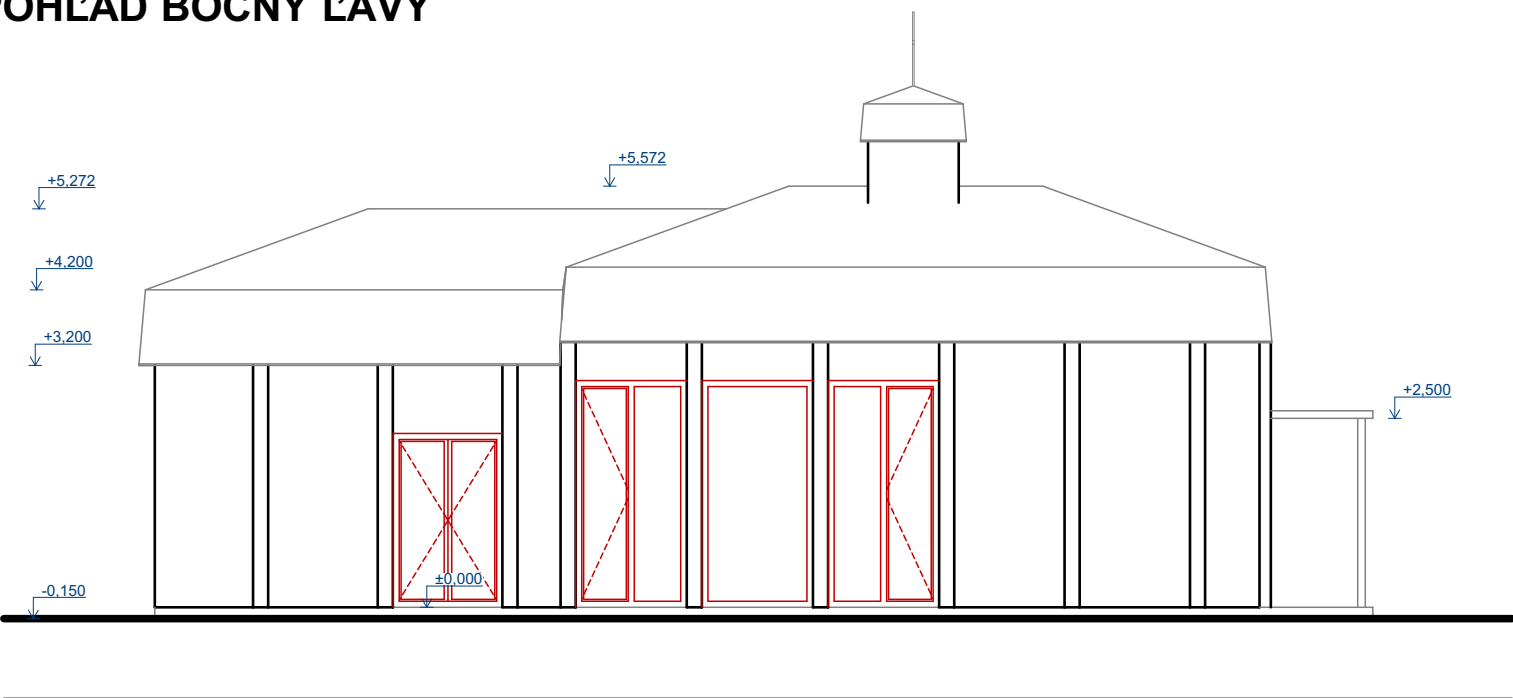


POHLAD ČELNÝ

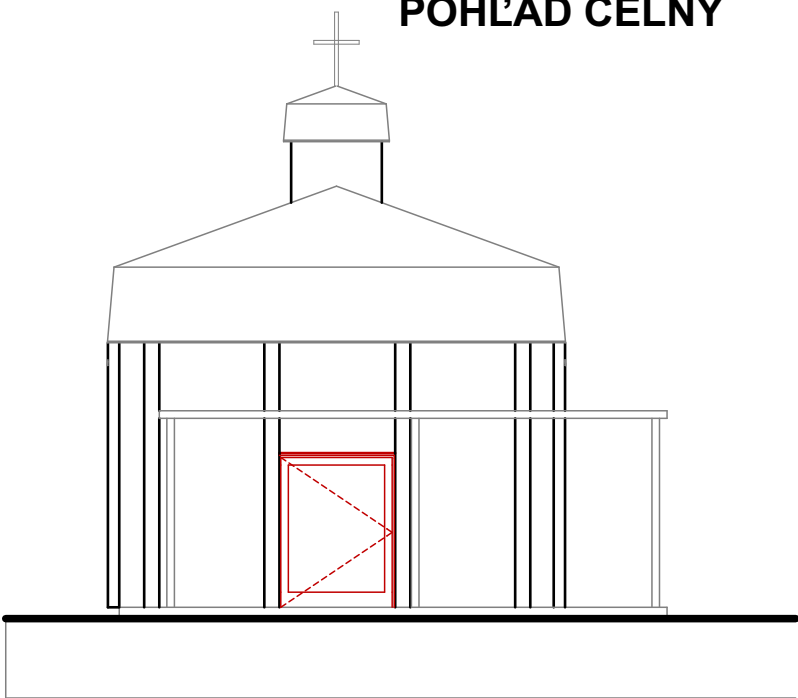

POHLAD ZADNÝ

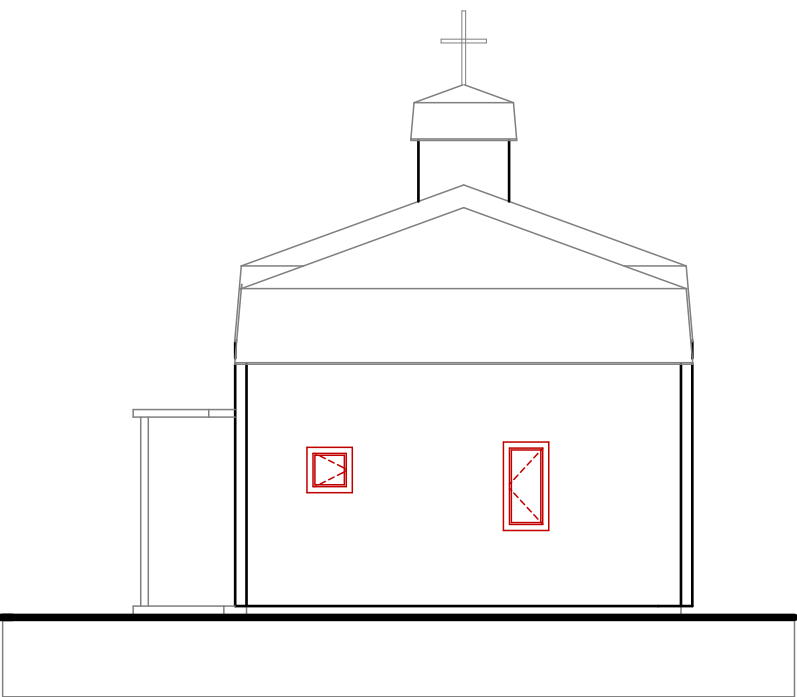

POHLAD BOČNÝ PRAVÝ

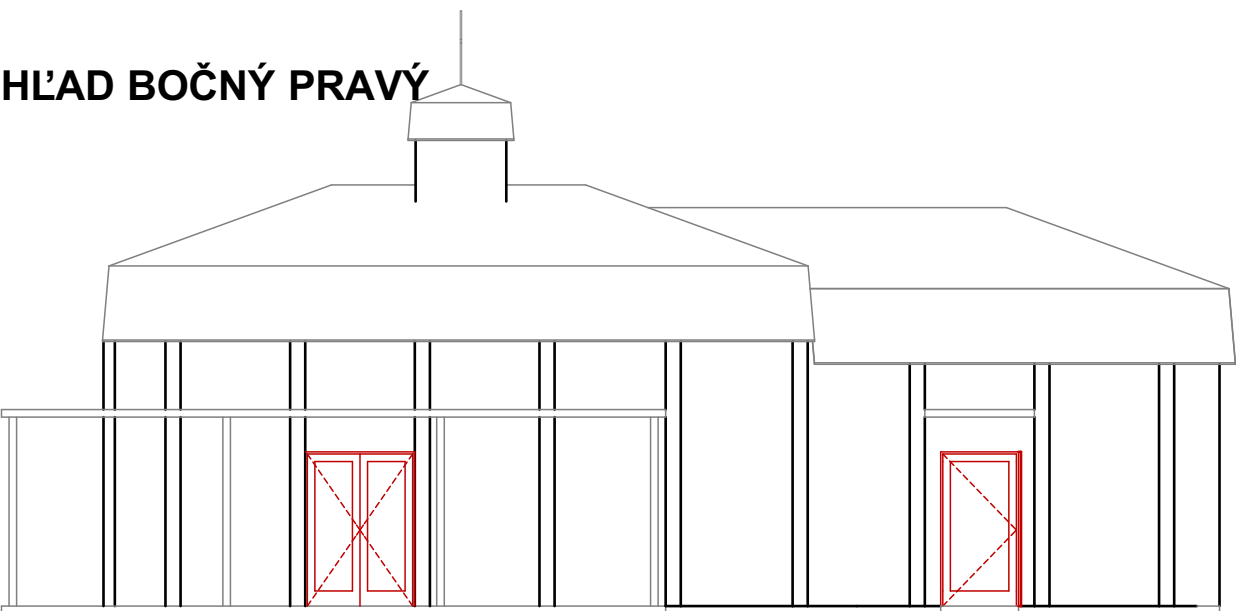

NOVÉ KONŠTRUKCIE

POZNÁMKA:

VYKONAŤ KONTROLNÉ ZAMERANIE STAVBY  
PRI VÝMENE VÝPLŇOVÝCH KONŠTRUKCIÍ.

Ing. Michal Bolfa  
Halačova 74, 956 55  
IČO: 4137472, DIČ: SK2075607663  
Tel: 0306 03617605777  
mob: 0306 588771, bolfi@bolfa.sk

HLAVNÝ ARCHITEKT		Ing. Michal Bolfa	
ZODP. PROJEKTANT		Ing. Michal Bolfa	
VYPRACOVAL		Ing. Michal Bolfa	
INVESTOR	<b>Obec Podlužany</b> <b>Podlužany 72, 956 52</b>		
MIESTO STAVBY			
<b>k.ú.: Podlužany , p.č.:1812/1, 1812/2</b>			
<b>Prístrešok domu smútku, rekonštrukcia DS, spevnené plochy a oplotenie</b>			
<b>POHĽADY - nový stav</b>			
FORMÁT	DATUM	STUPEŇ	Č. ZAKÁZKY
A3	01/2016	PpODS	01/2016
MIERKA	<b>1:100</b>	Č. VÝKRESU	<b>SO-02.5</b>