


KOMUNIKÁCIAÍ PRE TECHNICKÚ OBSLUHU

4 000

ZEMINA PÔVODÁ
ZEMINA NASYPANÁ

OBRUBNÍK ZÁHRADNÝ
BET.LÔŽKO POD OBRUB.

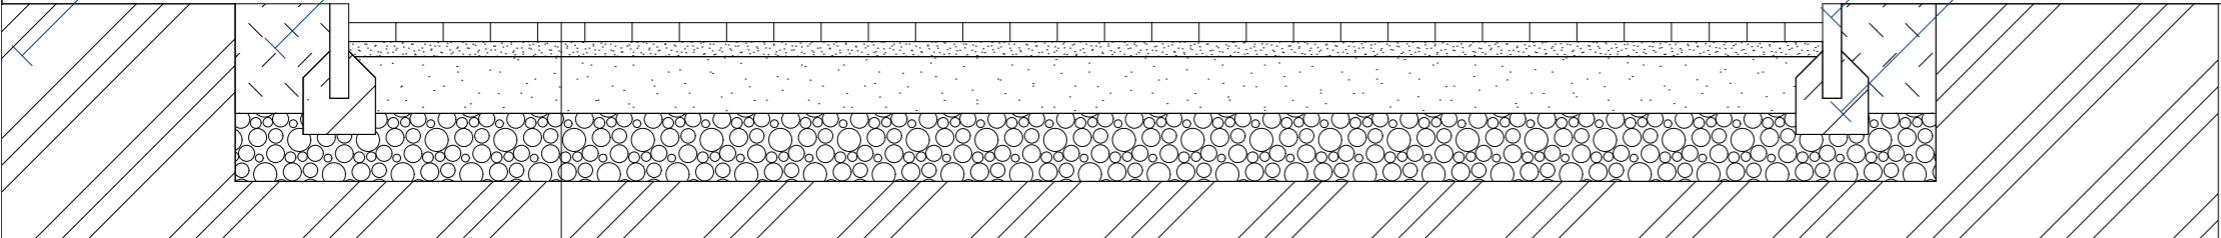

ZÁMKOVÁ DLAŽBA HR. 80 MM
ŠTRKOPIESOK HR. 40 MM
ŠTRKODRŤ HR. 150 MM
ŠTRKODRVA HR. 180 MM

Ing. Michal Bolfa
Halačovice 74, 956 55
IČO: 41374722, DIČ: SK2075607663
Tel: 0306 03617605777
mob: 0306 588771, bolfa@bolfa.sk

HLAVNÝ ARCHITEKT	Ing. Michal Bolfa		
ZODP. PROJEKTANT	Ing. Michal Bolfa		
VYPRACOVAL	Ing. Michal Bolfa		
INVESTOR	Obec Podlužany Podlužany 72, 956 52		
MIESTO STAVBY	k.ú.: Podlužany , p.č.:1812/1, 1812/2		
Prístrešok domu smútku, rekonštrukcia DS, spevnené plochy a oplotenie			
PRIEČNE REZY - cesta			
FORMÁT	DATUM	STUPEŇ	Č. ZAKÁZKY
A3	01/2016	PpODS	01/2016
MIERKA	1:20	Č. VÝKRESU	SO-02.3