

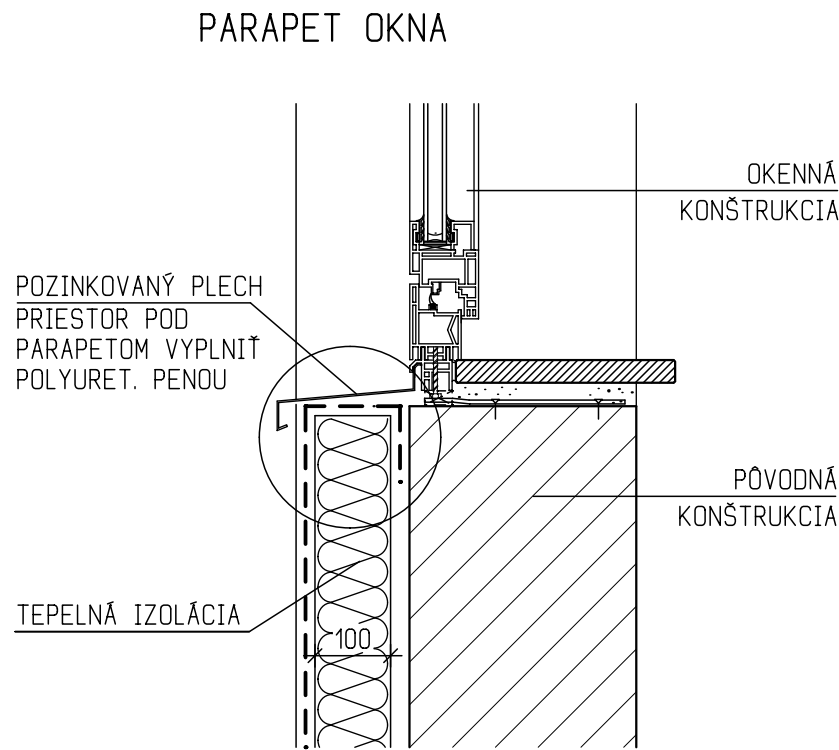



DETAIL VNÚTORNÉHO A VONKAJŠIEHO PARAPETU, NADPRAŽIA A OSTENIA

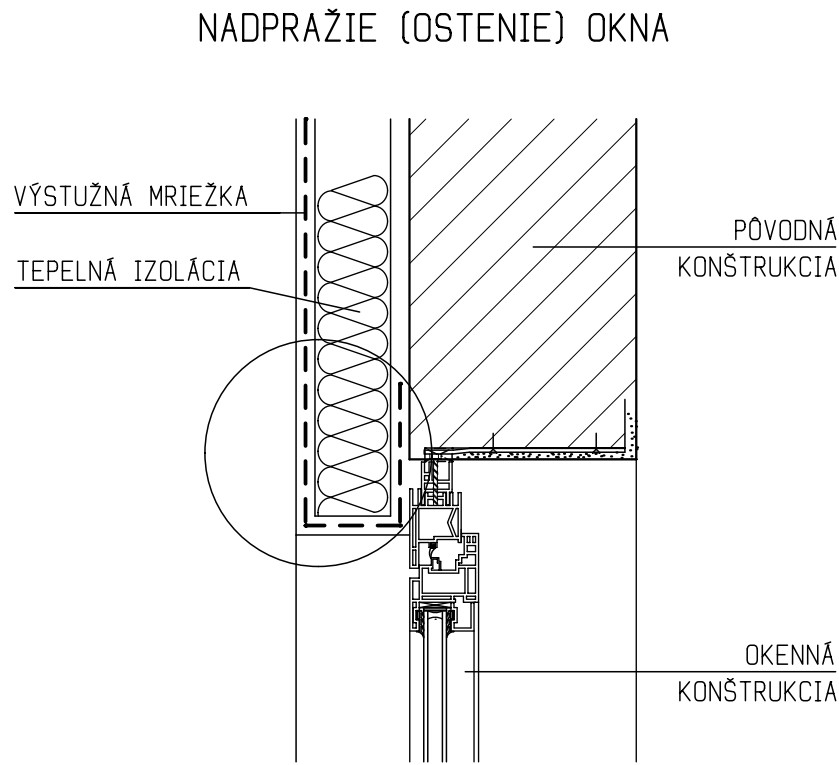


SKLADBA VÝSTUŽNEJ MRIEŽKY V NADPRAŽÍ A OSTENÍ

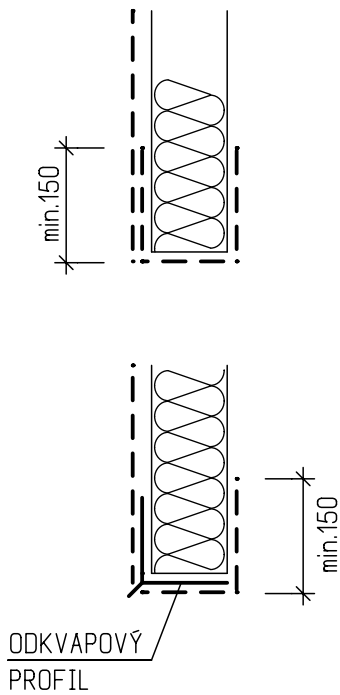

SKLADBA VÝSTUŽNEJ MRIEŽKY PRI PARAPETE

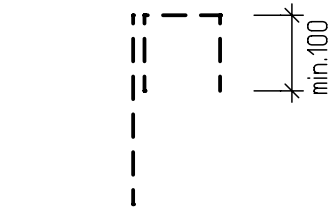


ZÁSADY RIEŠENIA DETAILOV KONTAKTNÉHO ZATEPLOVACIEHO SYSTÉMU

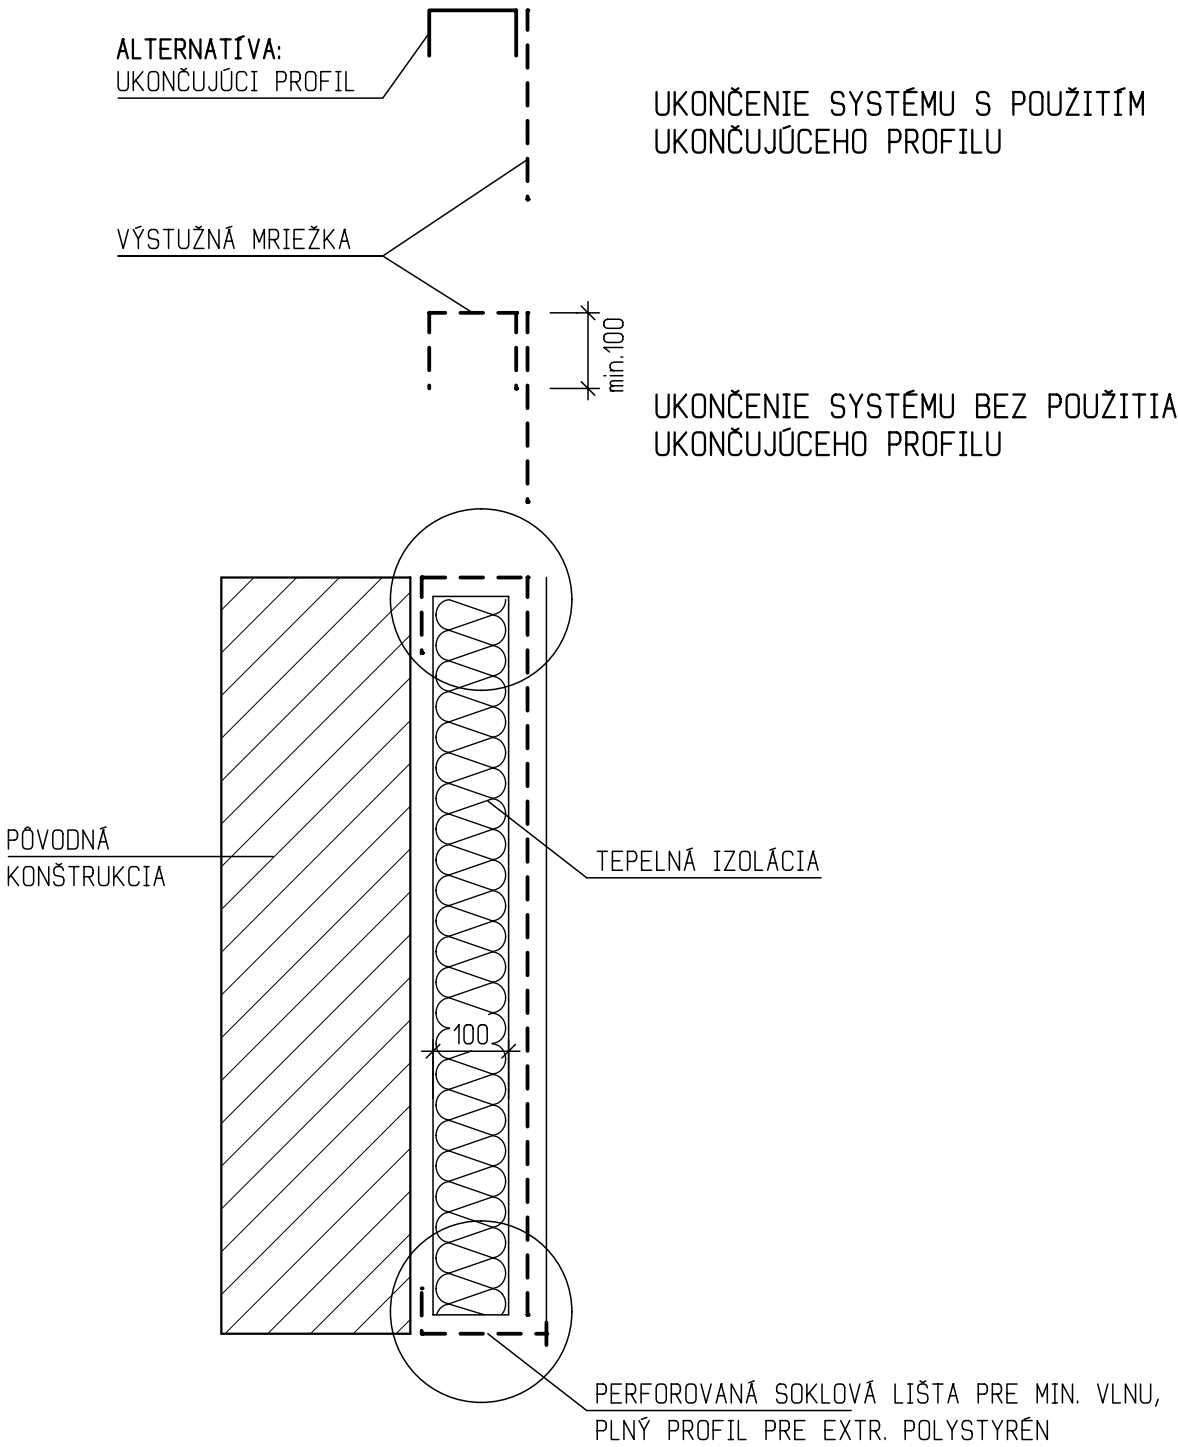


ALTERNATÍVA:  
VÝSTUŽNÁ MRIEŽKA


ZAČIATOK SYSTÉMU BEZ POUŽITIA SOKLOVEJ LIŠTY

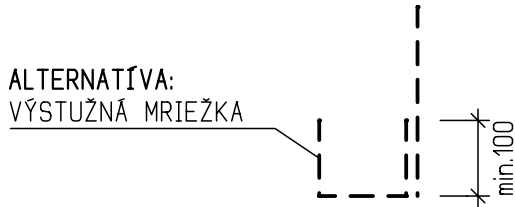

VONKAJŠÍ ROH (KÚT)

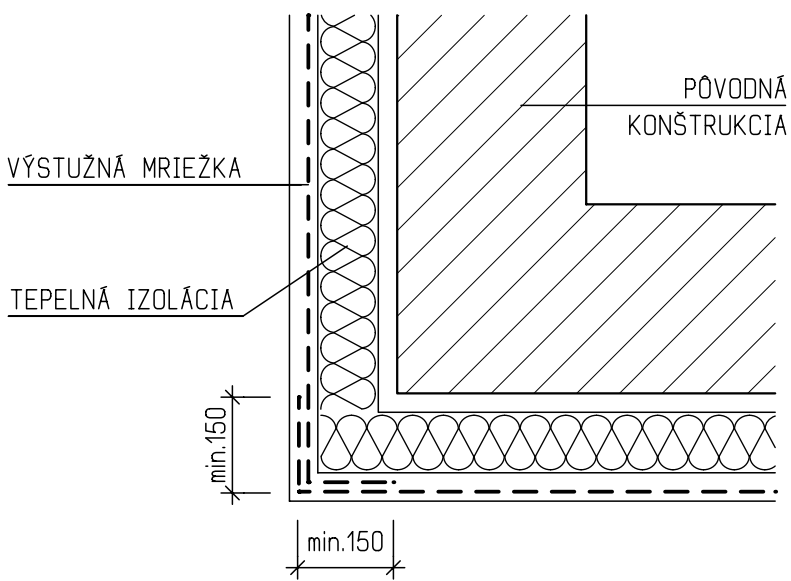

V PLOCHE

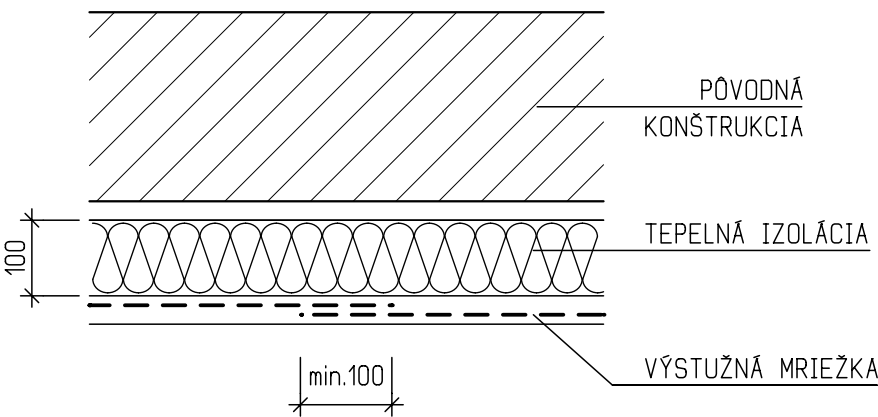

HLAVNÝ PROJEKTANT	ING. ARCH. BOHUSLAV LIŠTIAK	ArchFin, s. r. o.	
ZODP. PROJEKTANT	ING. ARCH. BOHUSLAV LIŠTIAK	Teslova 16, 82102 Bratislava	
INVESTOR	OBEC SKAČANY	IČO 43 955 363	
STAVBA	ZNÍŽENIE ENERGETICKEJ NÁROČNOSTI ZÁKLADNEJ ŠKOLY S MATERSKOU ŠKOLOU SKAČANY		FORMÁT A4
			DÁTUM 2014
			STUPEŇ SP
			MIERKA
DRUH PROJEKTU	ARCHITEKTÚRA	KÓTY v	mm
PREDMET VÝKRESU	ZÁSADY RIEŠENIA DETAILOV KONTAKTNÉHO ZATEPLOVACIEHO SYSTÉMU		ČÍSLO VÝKRESU 9