




SEVERNÝ POHĽAD

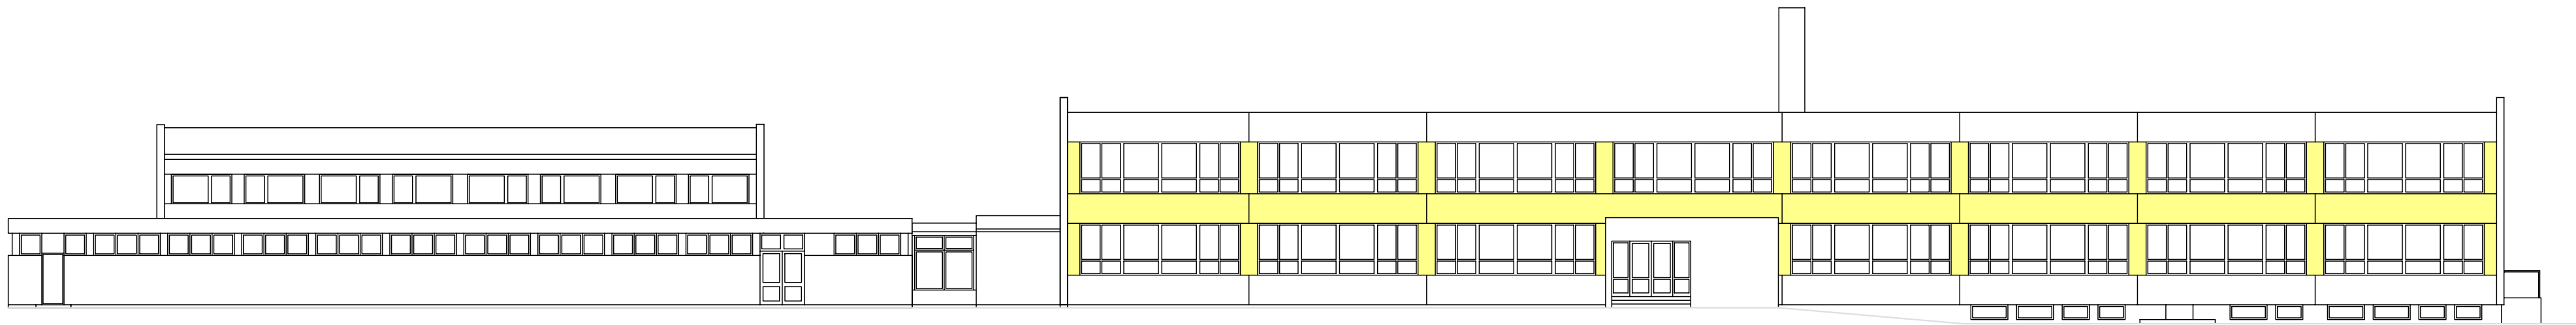


ZÁPADNÝ POHĽAD

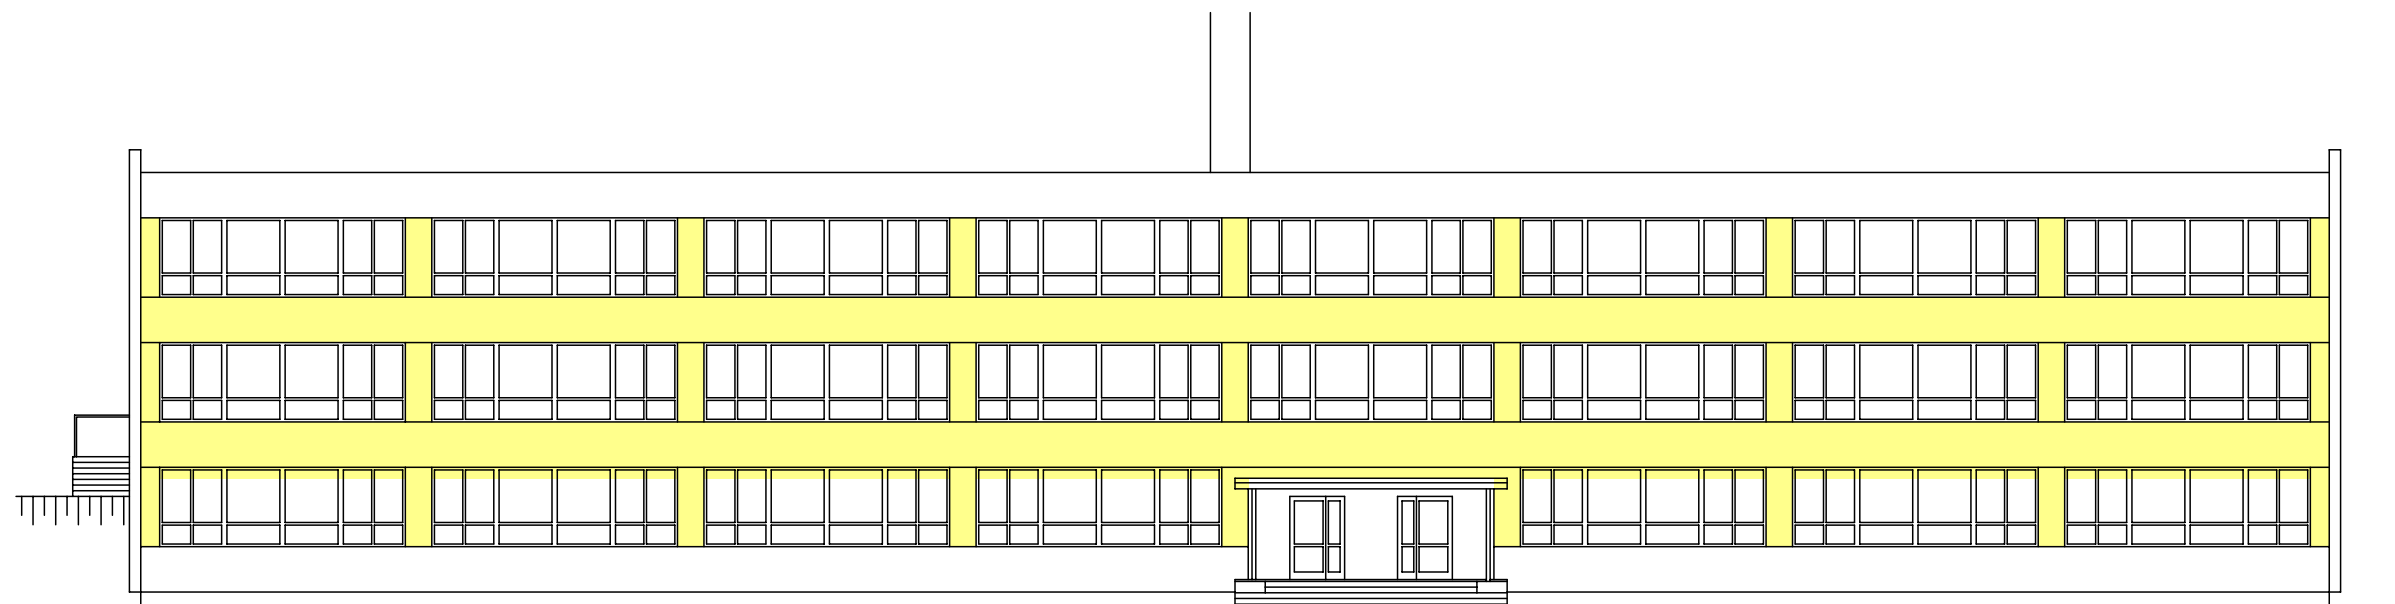


VÝCHODNÝ POHĽAD

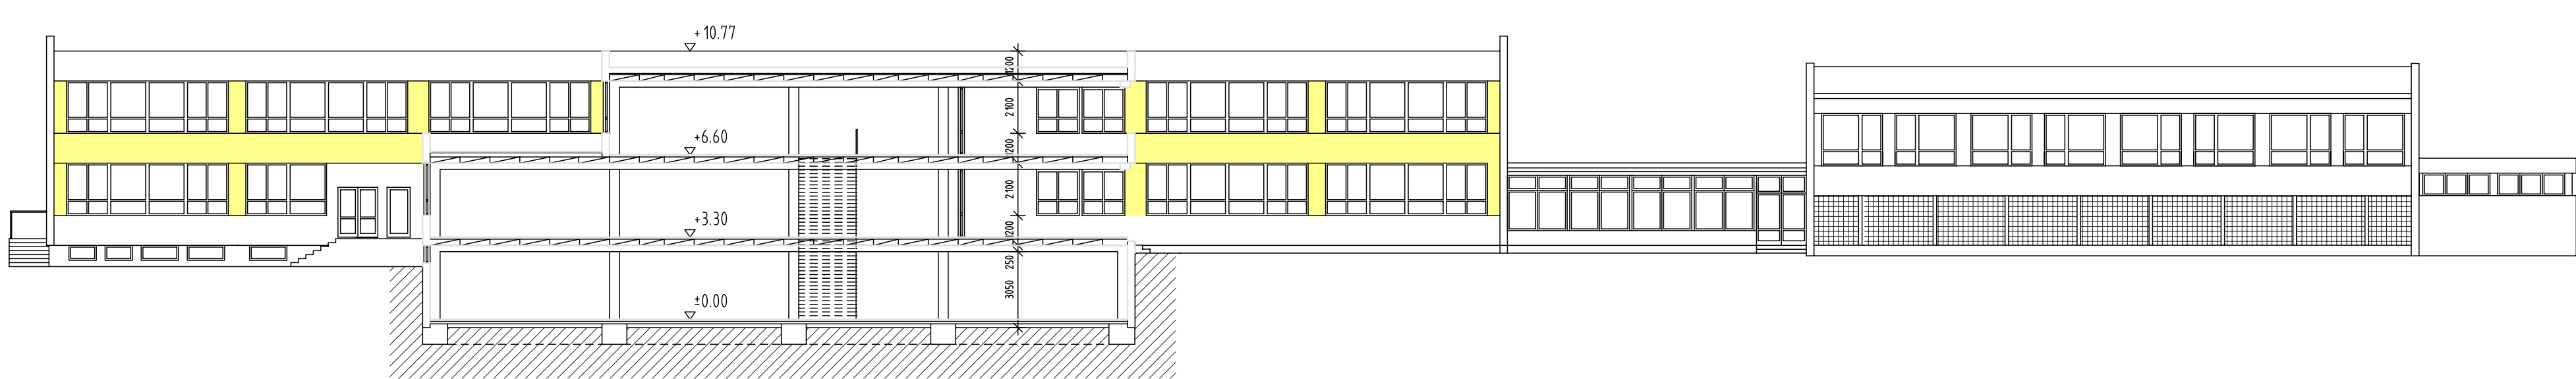

REZOPHĽAD A-A

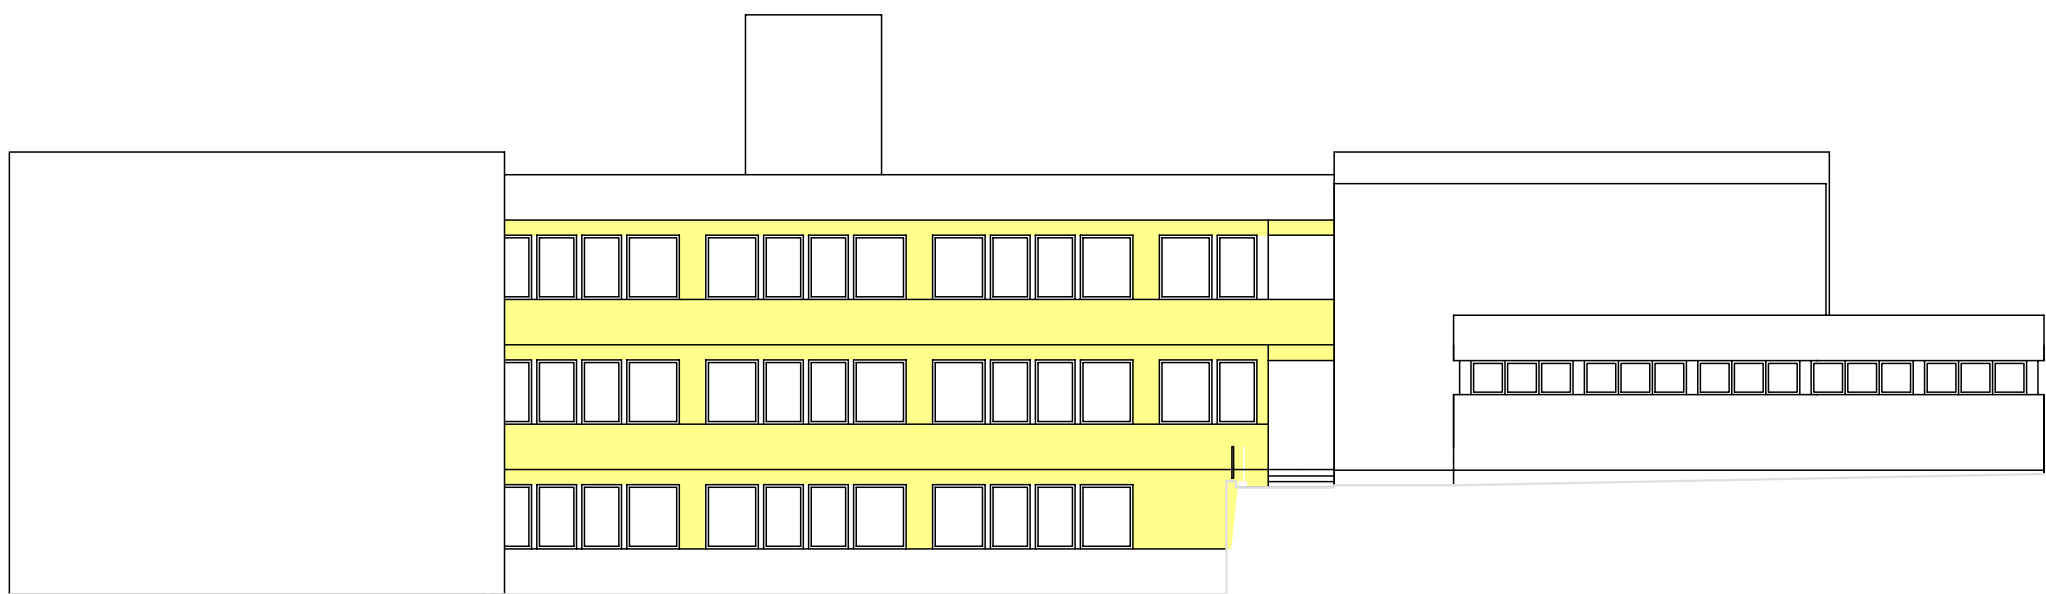

JUŽNÝ POHĽAD

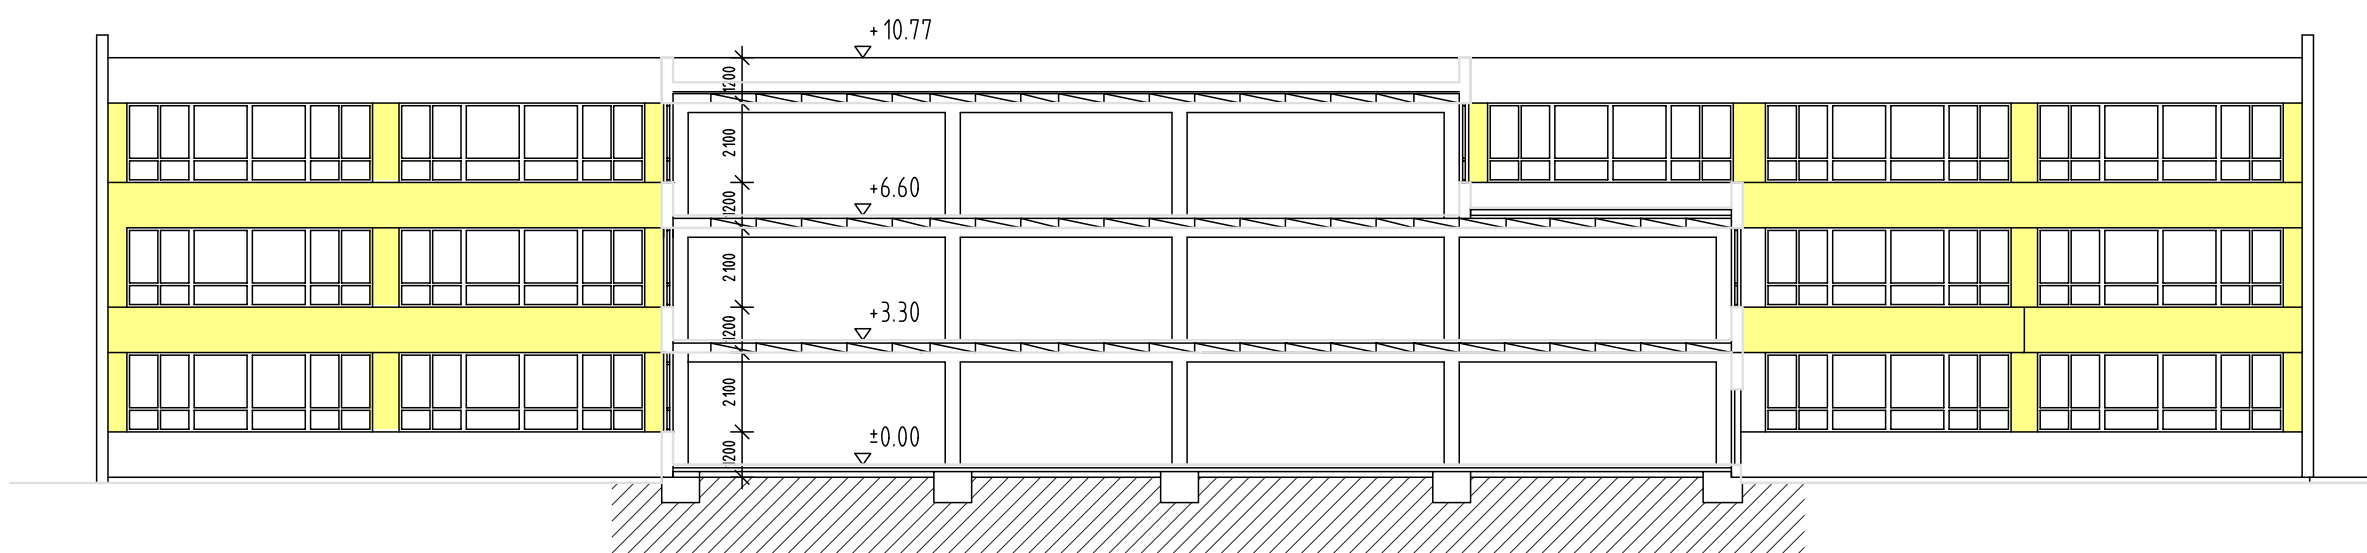

REZOPHĽAD B-B

HLAVNÝ PROJEKTANT	ING. ARCH. BOHUSLAV LIŠTIAK	ArchFin, s. r. o. Teslova 16, 82102 Bratislava IČO 43 955 363	
ZODP. PROJEKTANT	ING. ARCH. BOHUSLAV LIŠTIAK		
INVESTOR	OBEC SKAČANY	STAVBA ZNÍŽENIE ENERGETICKEJ NÁROČNOSTI ZÁKLADNEJ ŠKOLY S MATERSKOU ŠKOLOU S K A Č A N Y	
DRUH PROJEKTU	ARCHITEKTÚRA		
PREDMET VÝKRESU	S.O. 01 : ZÁKLADNÁ ŠKOLA S MATERSKOU ŠKOLOU POHĽADY A REZOPHĽADY	FORMÁT	A4
		DÁTUM	2014
		STUPEŇ	SP
		MIERKA	1:200
		KÓTY v	mm
		ČÍSLO VÝKRESU	7