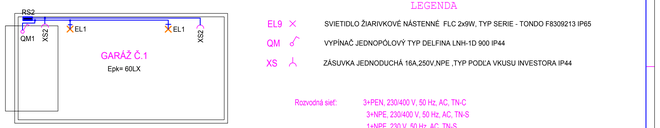

LEGENDA

EL9	✕	SVIETIDLO ŽIARIVKOVÉ NÁSTENNÉ FLC 2x9W, TYP SERIE - TONDO F8309213 IP65
QM		VYPÍNAČ JEDNOPÓLOVÝ TYP DELFINA LNH-1D 900 IP44
XS		ZÁSUVKA JEDNODUCHÁ 16A,250V,NPE ,TYP PODĽA VKUSU INVESTORA IP44

Rozvodná sieť: 3+PEN, 230/400 V, 50 Hz, AC, TN-C
3+NPE, 230/400 V, 50 Hz, AC, TN-S
1+NPE, 230 V, 50 Hz, AC, TN-S

Zásadné riešenie ochrán pred zásahom elektrickým prúdom

Ochranné opatrenia v zmysle STN 33 2000-4-41 /2007, STN 33 2000-4-41 /01 /2009

A/ Požiadavky na základnú ochranu /ochranu pred priamym dotykom
/ v zmysle STN čl. 411.2 /STN 33 2000-4-41 /2007, STN 33 2000-4-41 /01/2009
čl. 411.2 - A.1 Základná izolácia živých častí
čl. 411.2 - A.2 Zábrany alebo kryty
čl. 411.2 - B.2 Prekážkami
čl. 411.2 - B.3 Umiestnením mimo dosahu
čl. 415.1 - Doplnková ochrana prúdovým chráničom /RCD/

B/ Požiadavky na ochranu pri poruche /ochranu pred nepriamym dotykom
/v zmysle čl. 411.3 /STN 33 2000-4-41/
čl. 411.3.1 Ochranné uzemnenie a ochranné pospájanie
čl. 411.3.2 Samočinné odpojenie pri poruche
čl. 411.3.3 Doplnková ochrana prúdovým chráničom /RCD/
čl. 415.2 - Doplnková ochrana: doplnkové ochranné pospájanie

C/ Systém TN v zmysle čl. 411.4 /STN 33 2000-4-41 /2007, STN 33 2000-4-41 /01/2009

ZODPOVEDNÝ PROJEKTANT	VYPRACOVAL	KONTROLOVAL	ELEKTROPROJEKT
ING. STANISLAV ZDICHAVSKÝ	ING. STANISLAV ZDICHAVSKÝ	ING. STANISLAV ZDICHAVSKÝ	ING. STANISLAV ZDICHAVSKÝ
INVESTOR	OBEC UHROVEC		AUTORIZOVANÝ STAVEBNÝ INŽINIER ZSKSVS #13 POVOLANIEC/1251/2013 TOPOLČANY
MIESTO STAVBY	UHROVEC č.p. 885,886/2		mobil - elektrorevízny technik tel/fax 0903 940855
ČasŤ	SO 04 GARÁŽE	DÁTUM 08/2014	
ZBERNÝ DVOR UHROVEC		FORMÁT A 4	
		ŠTÚPEŇ STAVEBNÉ POVOLENIE	
		MIERKA 1:50	
ELEKTROINŠTALÁCIA		ČÍSLO VÝKRESU E1	

V/Š = 350 / 400 (0.14m.) Atiplan 2011

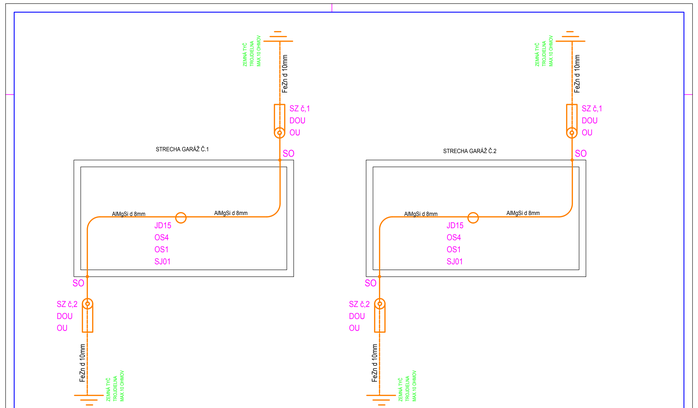

ZODPOVEDNÝ PROJEKTANT	VYPRACOVAL	KONTROLOVAL	ELEKTROPROJEKT
ING. STANISLAV ZDICHAVSKÝ	ING. STANISLAV ZDICHAVSKÝ	ING. STANISLAV ZDICHAVSKÝ	ING. STANISLAV ZDICHAVSKÝ
INVESTOR	OBEC UHROVEC		AUTORIZOVANÝ STAVEBNÝ INŽINIER ZSKSVS #13 POVOLANIEC/1251/2013 TOPOLČANY
MIESTO STAVBY	UHROVEC č.p. 885,886/2		mobil - elektrorevízny technik tel/fax 0903 940855
ČasŤ	SO 04 GARÁŽE	DÁTUM 08/2014	
ZBERNÝ DVOR UHROVEC		FORMÁT A 4	
		ŠTÚPEŇ STAVEBNÉ POVOLENIE	
		MIERKA 1:50	
BLESKOZVOD		ČÍSLO VÝKRESU E2	

V/Š = 350 / 400 (0.14m.) Atiplan 2011

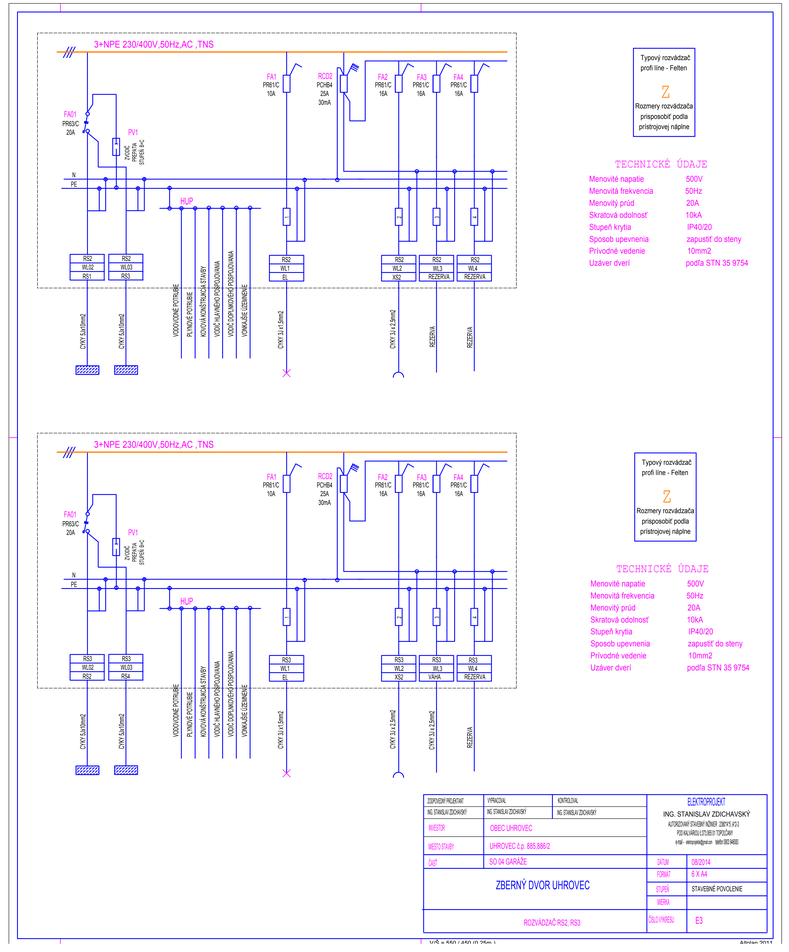

ZODPOVEDNÝ PROJEKTANT	VYPRACOVAL	KONTROLOVAL	ELEKTROPROJEKT
ING. STANISLAV ZDICHAVSKÝ	ING. STANISLAV ZDICHAVSKÝ	ING. STANISLAV ZDICHAVSKÝ	ING. STANISLAV ZDICHAVSKÝ
INVESTOR	OBEC UHROVEC		AUTORIZOVANÝ STAVEBNÝ INŽINIER ZSKSVS #13 POVOLANIEC/1251/2013 TOPOLČANY
MIESTO STAVBY	UHROVEC č.p. 885,886/2		mobil - elektrorevízny technik tel/fax 0903 940855
ČasŤ	SO 04 GARÁŽE	DÁTUM 08/2014	
ZBERNÝ DVOR UHROVEC		FORMÁT A 4	
		ŠTÚPEŇ STAVEBNÉ POVOLENIE	
		MIERKA	
ROZVÁDZAČ RS2, RS3		ČÍSLO VÝKRESU E3	

V/Š = 600 / 480 (0.29m.) Atiplan 2011