


PÔDORYS STRECHY

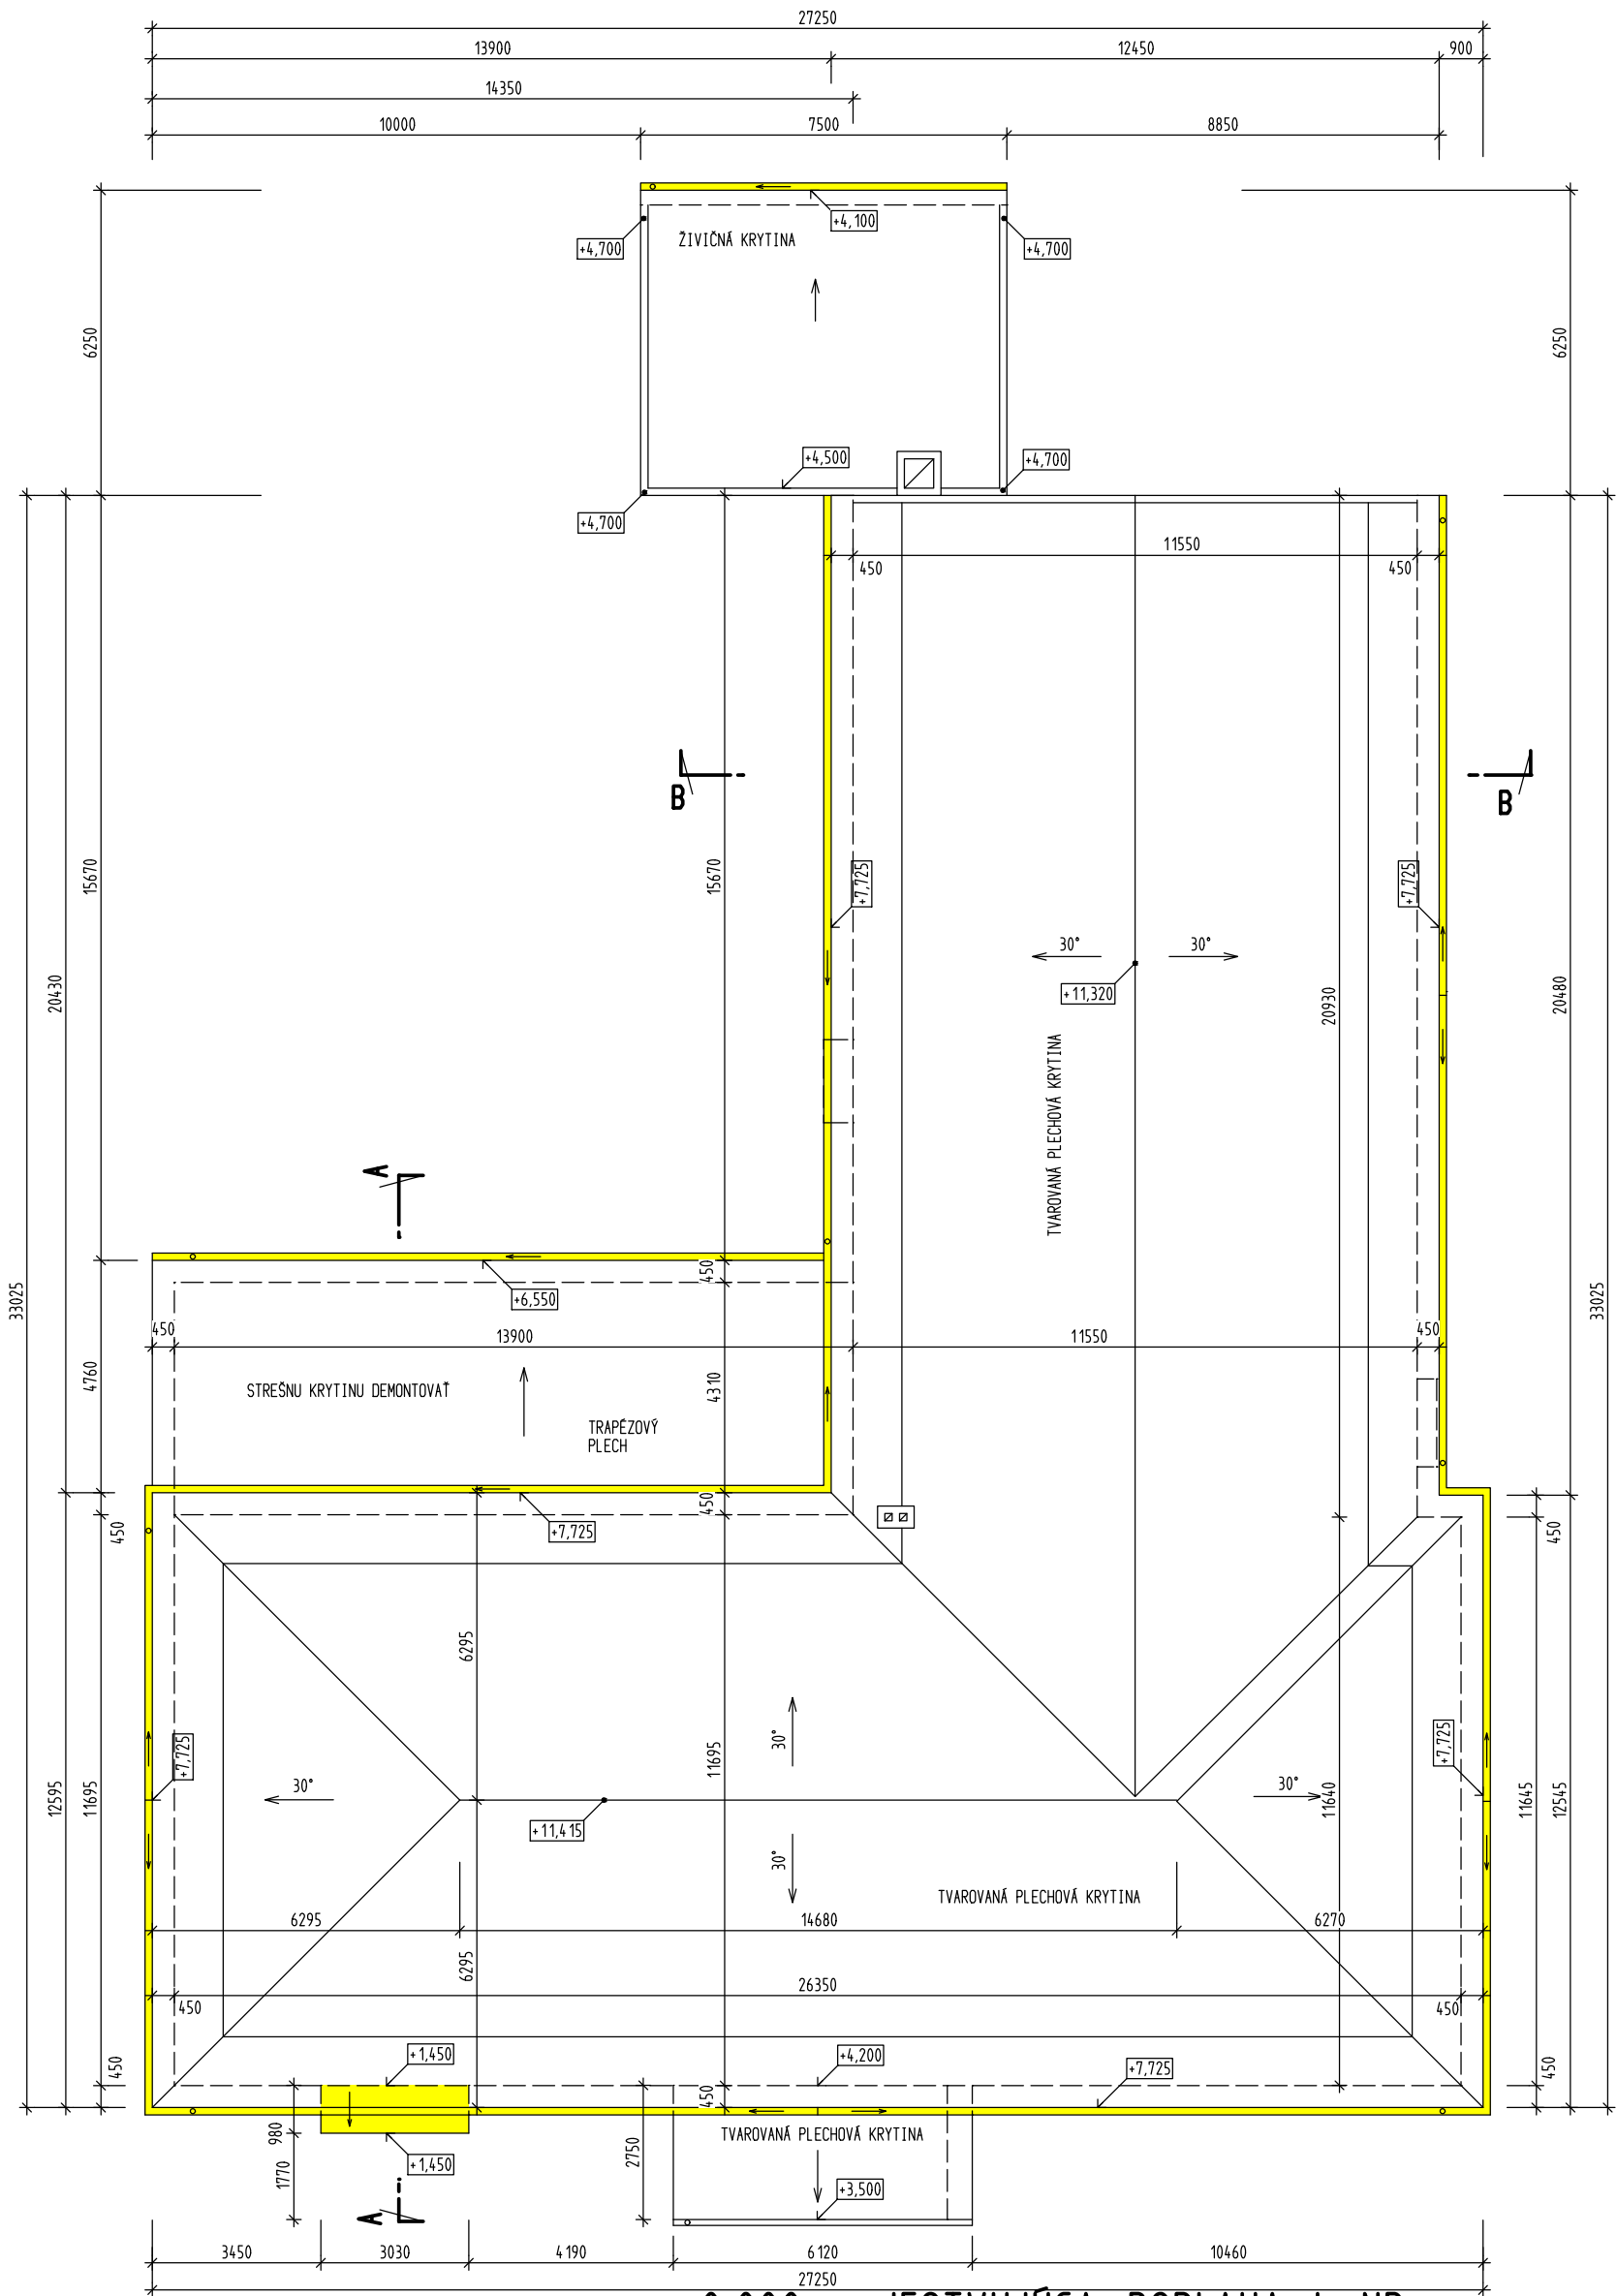

±0,000 ≡ JESTVUJÚCA PODLAHA I. NP

TENTO VÝKRES JE 1 LISTOVÝ

LEGENDA

- JESTVUJÚCE KONŠTRUKCIE
- BÚRACIE PRÁCE

ZODP. PROJ.	VYPRACOVAL	KRESLIL	KONTROLOVAL
ING. ILLA	ING. JELÍNKOVÁ M.		ING. ILLA
DRUH DOKUMENTÁCIE: E. 1.1. ARCHITEKTONICKO-STAVEBNÉ RIEŠENIE			
NÁZOV A MIESTO STAVBY: ZNÍŽENIE ENERGETICKEJ NÁROČNOSTI KULTÚRNEHO DOMU A OBECNÉHO ÚRADU, ZLATNÍKY SO 101 - KULTÚRNY DOM A OBECNÝ ÚRAD			
NÁZOV VÝKRESU: PÔDORYS STRECHY - SKUTKOVÝ STAV A BÚR. PRÁCE			
OBVODNÝ ÚRAD : TRENČÍN		OBECNÝ ÚRAD : ZLATNÍKY	
INVESTOR : OBEC ZLATNÍKY, ZLATNÍKY 42, 956 37 ZLATNÍKY			



JILEMNICKÉHO 17. TRENČÍN  
032 658 00 64

STUPEŇ DOK.	: PROJEKT PRE SP		
ZÁK. ČÍSLO	: 113 - 09 - 2015		
DÁTUM : 11.2015	ARCH.Č. : 113/2015		
FORMÁT	MIERKA	Č.VÝKR.	
2A <sub>4</sub>	1:150	5	