


KRIVOSŮD / BODOVKA

LEGENDA

- | | |
|---|-------------------------------|
| • | titgometrický, polygonový bod |
| • | podrobný bod |
| • | bod PK-stavu |
| • | medzník EN-stavu |
| • | jednotlivý strom |
| • | pomník, socha |
| • | ↓
depravovaná značka |
| • | střp, stožiar |
| • | drevený střp |
| • | hydrant podzemný |
| • | uzáver |
| • | orientačný střpík |
| • | svetlo na stožiar |
| • | rozdeľovacia skríň |
| • | rozhlás |
| • | studňa |
| • | šachta bez rozlíšenia |
| • | budova murovaná |
| • | drôtený, kovový plot |
| • | murovaný plot |
| • | zvodidlo |
| • | voda podz. never. |
| • | silopriod NN nadz. |
| • | silopriod VN nadz. |
| • | telefón nadz. |

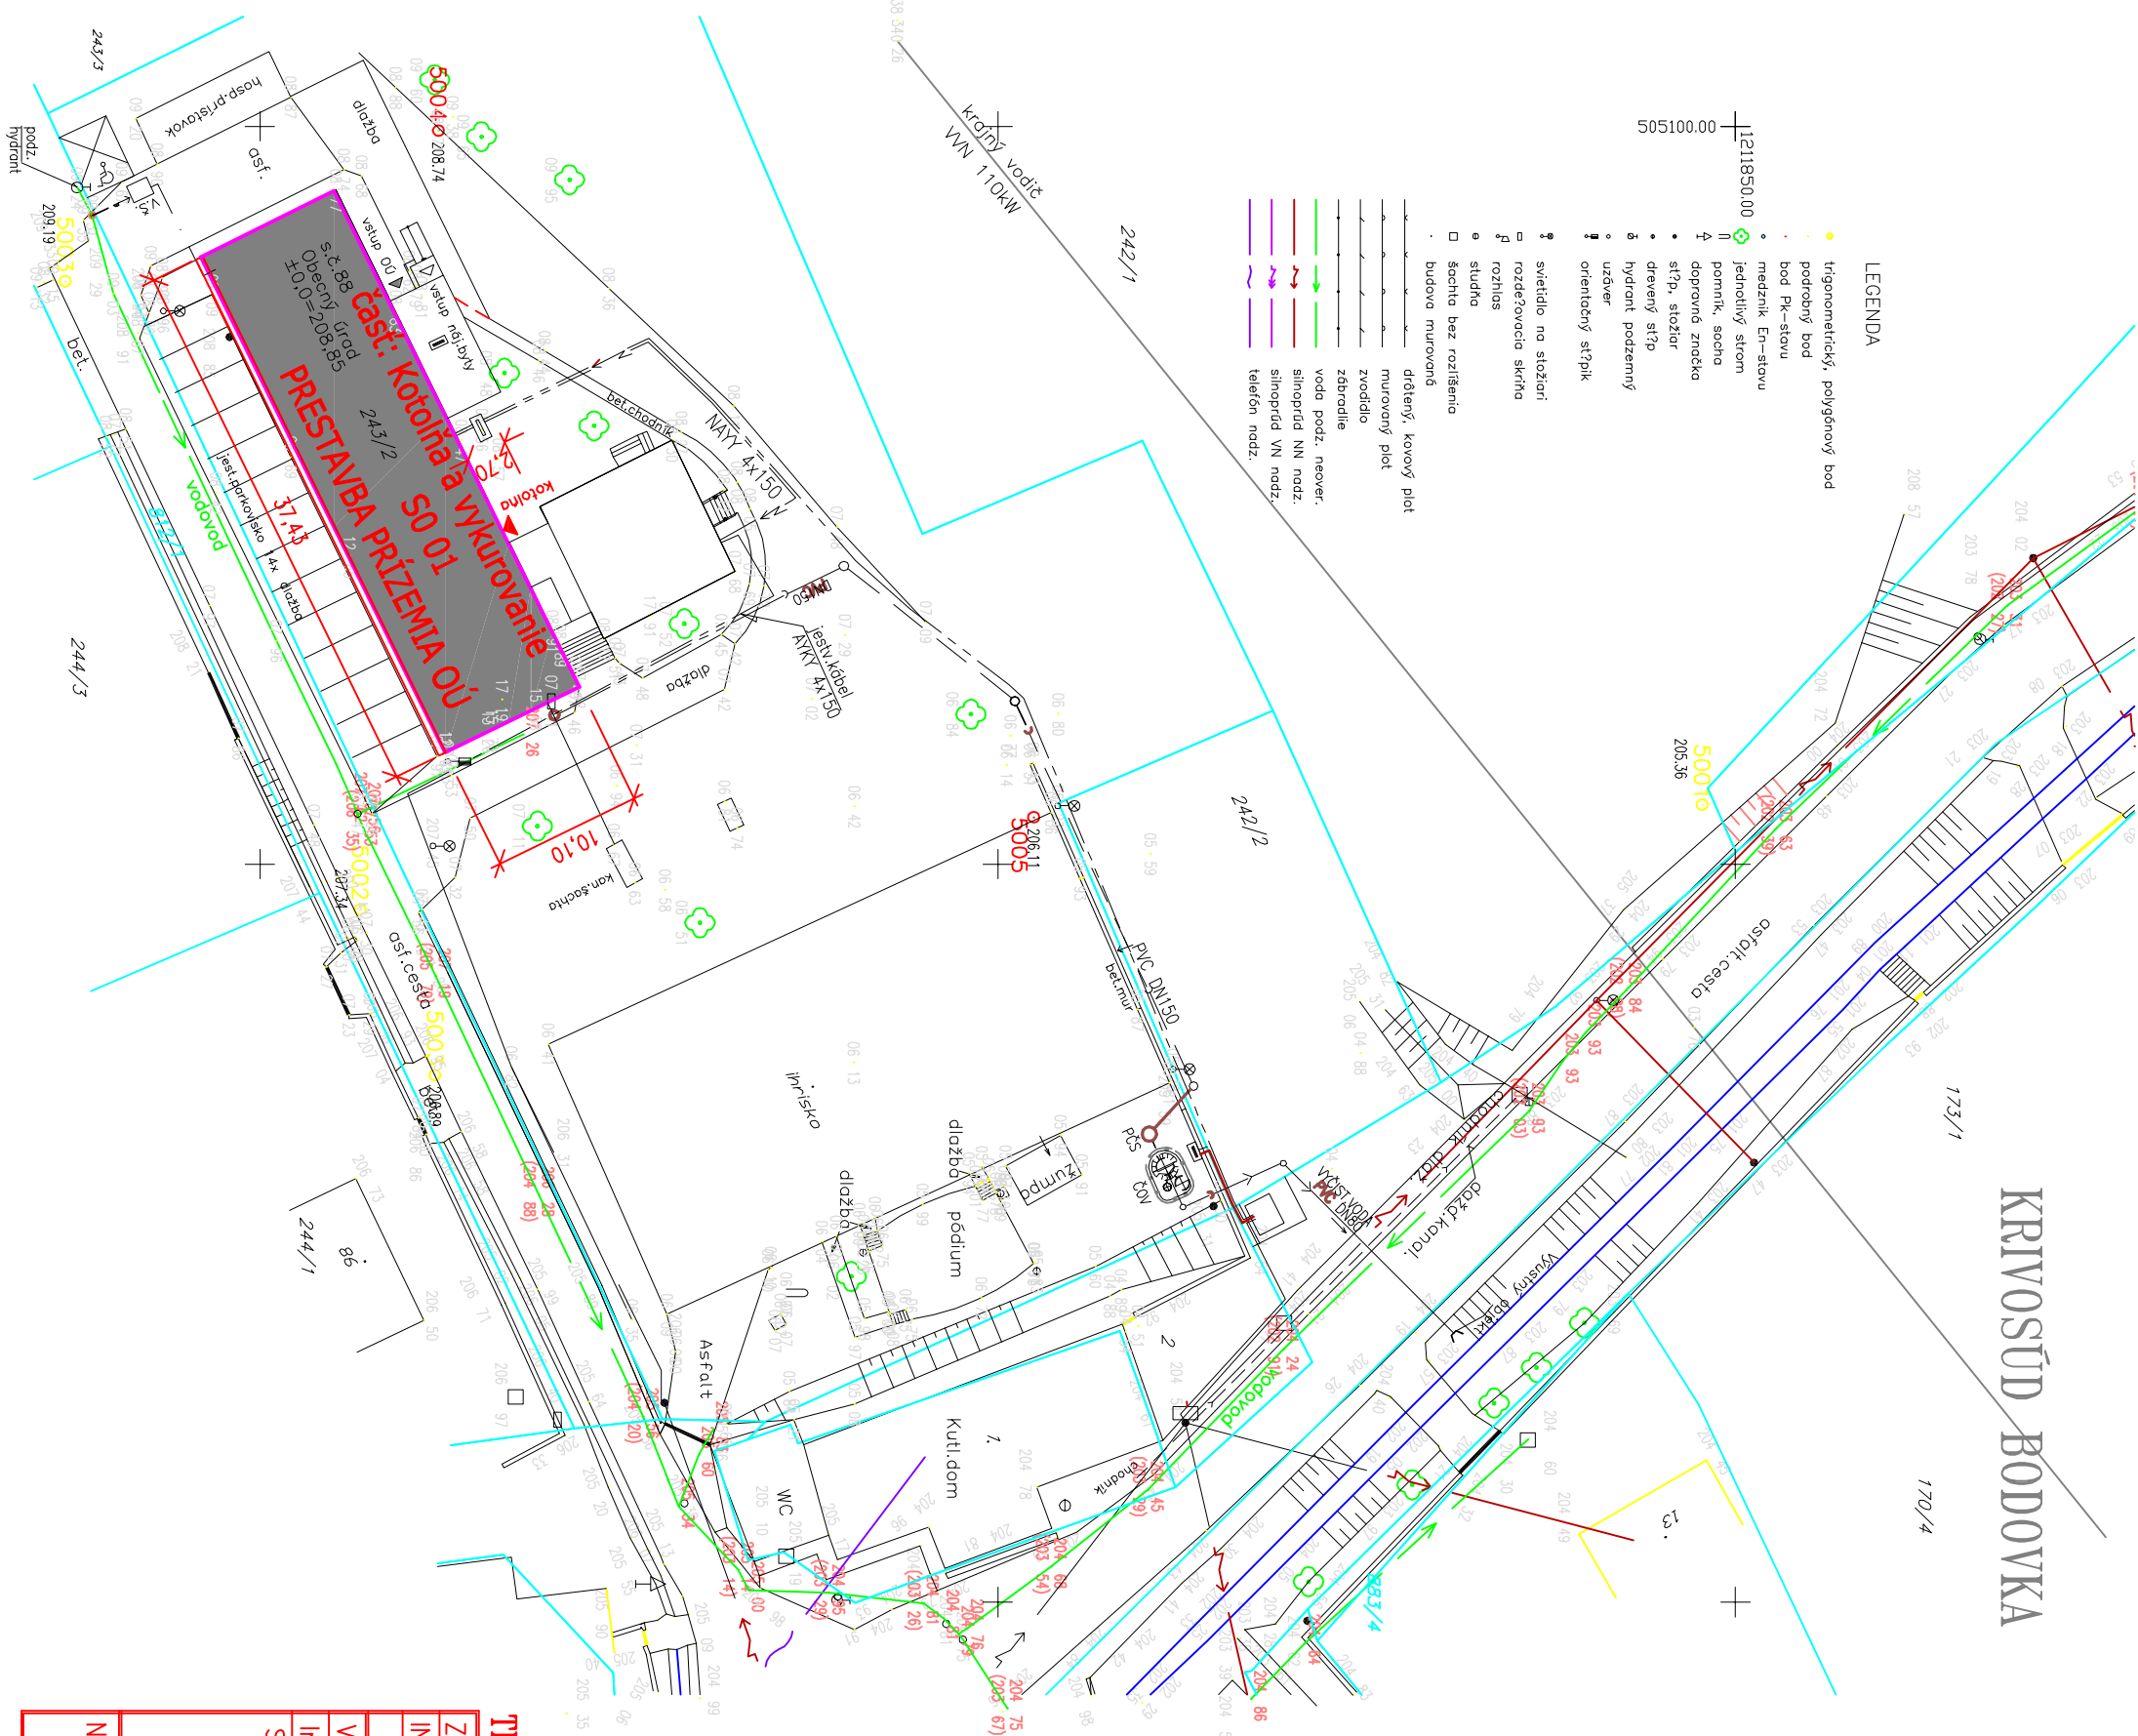

OBJEKTOVÁ SÚSTAVA

STAVEBNÉ OBJEKTY

SO 01 0Ú - PRESTAVBA PRIESTOROV PRÍZEMIA
SO 01.1 KOTOLIŇA a VYKUROVANIE OÚ

TENTO VÝKRES JE 1 LÍSTOVÝ

Zodp.proj.		Vypracoval	Kreslil	Kontroloval
ING.KRUPALA D.		ING.KRUPALA D.		ING.KRUPALA D.
Prevádzka : Brnianska 2 email: krupala.stomat@stomatline.sk				
VÚC : TRENČANSKÝ	Obv.úrad: TRENČIN	Oc.úrad: KRIVOSÚD BODOVKA	Σ Formátov	2 A4
Investor: OBEC KRIVOSÚD BODOVKA, 913 11	Dátum 01/2016			
Stavba : ZNIŽENIE ENERGETICKEJ NÁROČNOSTI PRIESTOROV OBECNÉHO ÚRADU V KRIVOSÚD –BODOVKE	Stupeň dok. PROJEKT STAVBY			
Z.č. 03–KR–2015				
Arch.č. A 03/2015				
Názov: SITUÁCIA STAVBY			Mierka: 1 : 500	Pol. c.V. C2