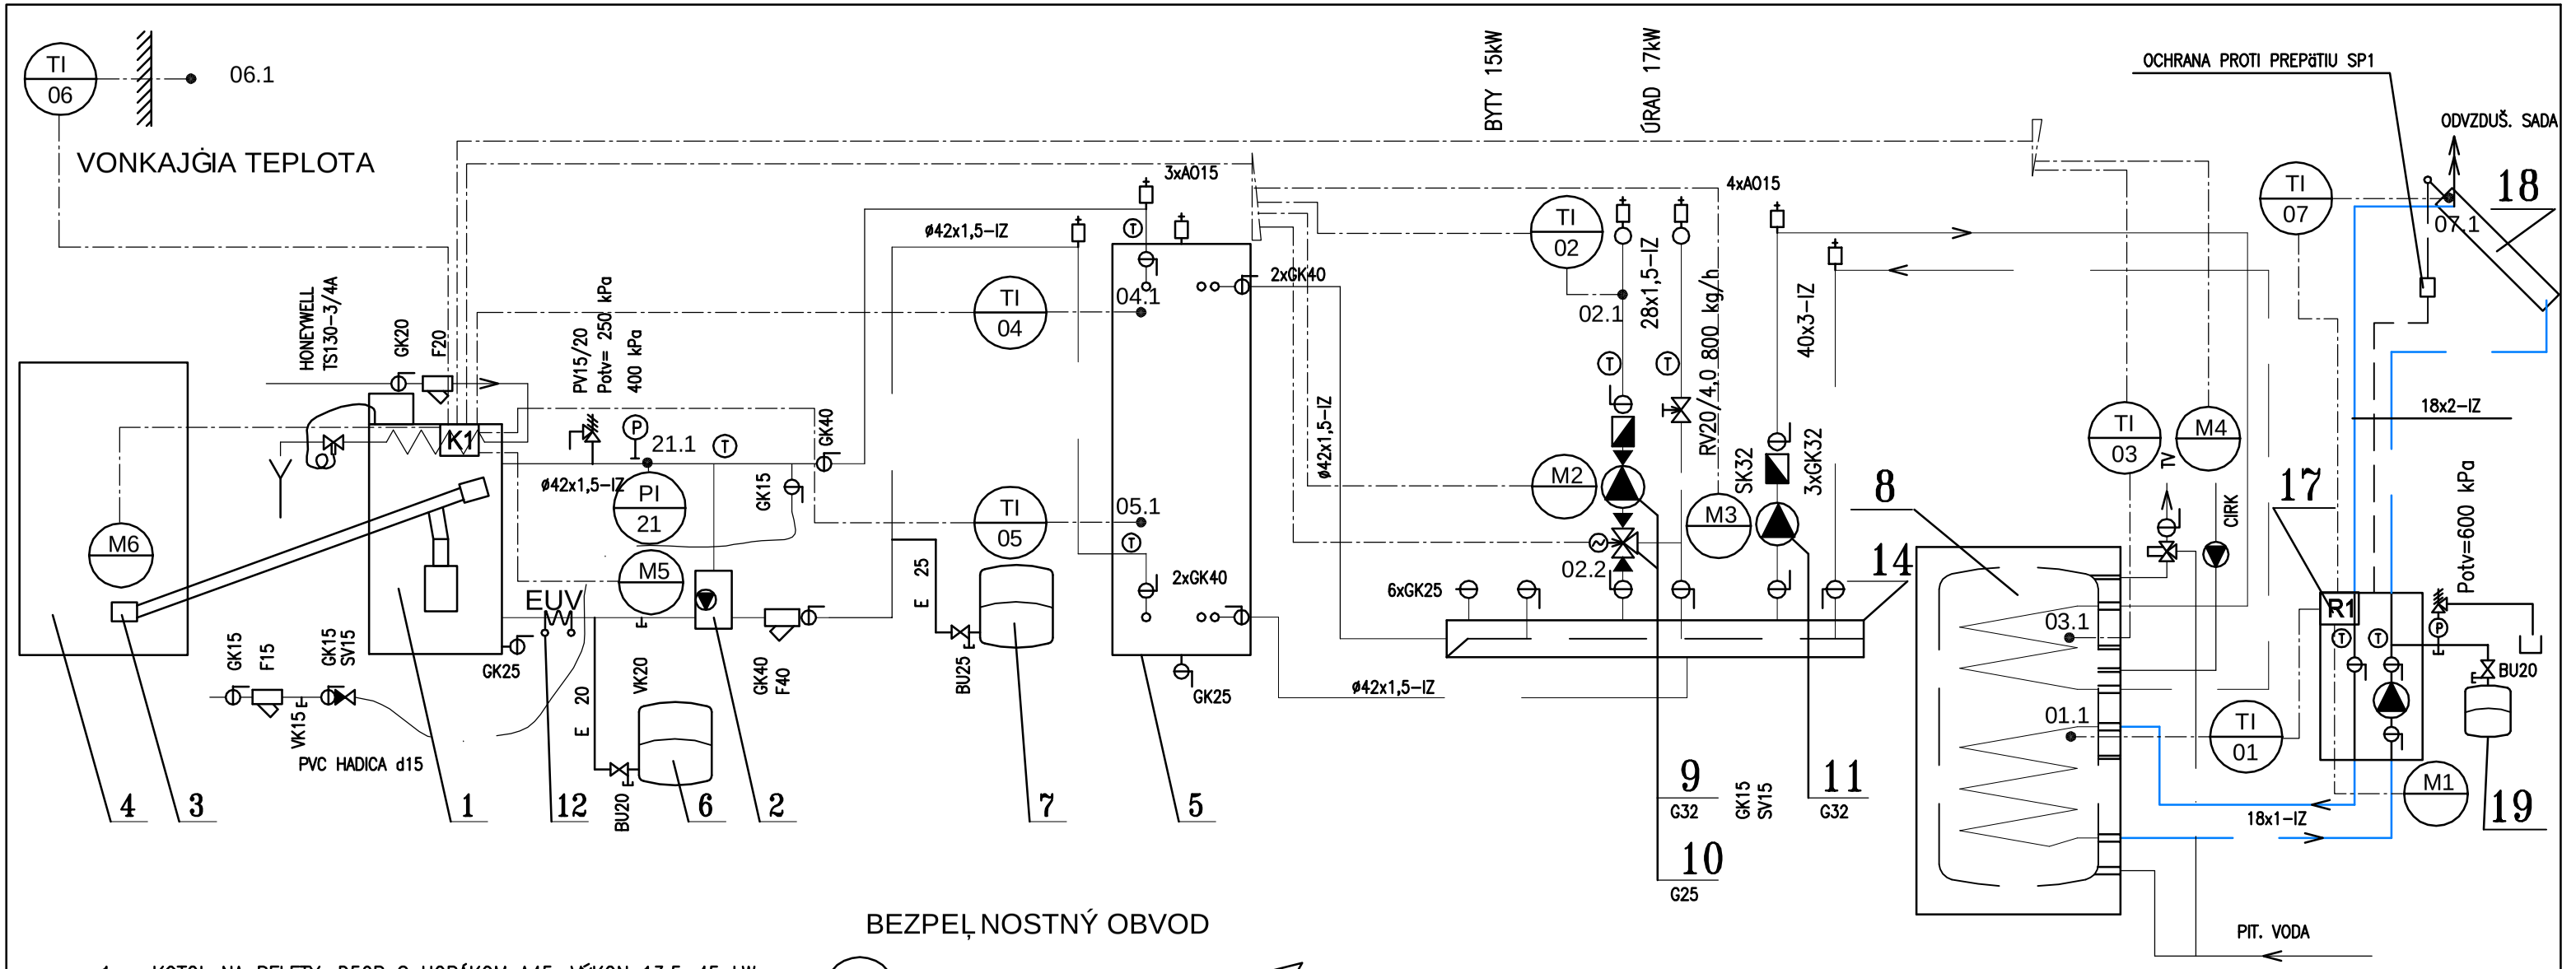

BEZPEĽNOSTNÝ OBVOD

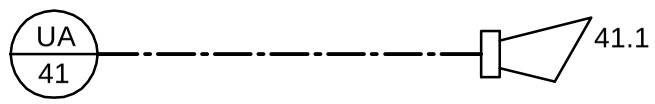

1	KOTOL NA PELETY, D50P S HORÁKOM A45, VÝKON 13,5–45 kW + EKVITERMICKÝ REGULÁTOR ACD 01, 230V	1 ks
2	LADDOMAT 22 S ÚSPORNÝM ČERPADLOM, 230V	1 ks
3	ŠNEKOVÝ DOPRAVNÍK HRIADELOVÝ DRA 50, DĽŽKA 1,7m 230V	1 ks
4	ZÁSOBNÍK NA PELETY 1 m3	1 ks
5	AKUMULAČNÁ NÁDOBA NAD 1000v3, 1000 ltr.	1 ks
6	EXPANZKA NG25/3, 25 ltr. 120 kPa + BEZP. UZÁVER MK20	1 ks
7	EXPANZKA N200/6, 200 ltr. 120 kPa + BEZP. UZÁVER MK25	1 ks
8	BIVALENTNÝ OHRIEVAČ VODY SM500, OBJEM 500ltr.	1 ks
9	ČERPADLO PICO 25/1–6, 230V 0,04kW, 0,8m3/h, 25kPa	1 ks
10	3–CESTNÝ ZMIEŠAVAČ VRG DN20 Kvs=4, ARA661, 230V	1 ks
11	ČERPADLO PICO 30/1–6, 230V 0,04kW, 1,6m3/h, 25 kPa	1 ks
12	ELEKTRONICKÉ ZARIADENIE NA ÚPRAVU VODY EZV40 230V	1 ks
13	IZOLOVANÝ NEREZOVÝ KOMÍN DN200–10m+DYMOVOD DN200 1,2m + REG. ŤAHU	1 ks
14	KOMBINOVANÝ ROZDELOVAČ M80 DĽŽKA 1600mm, 10 HRDIEL	1 ks
15	–	1 ks
16	–	1 ks
17	KOMPLETNÁ STANICA KS 0105, REGULÁTOR SC20	1 ks
18	SOLÁRNY KOLEKTOR SKN4.0–s, ZVISLÝ 2,37m2	– ks
19	EXPANZNÁ NÁDOBA S MEMBRÁNOU S33/10, 33 ltr. + BEZP. UZÁVER MK20	– ks
		1 ks
		5 ks
		1 ks

NAPäŤOVÁ SÚSTAVA: 3+PE+N 50Hz, 400V / TN-C-S

OCHRANA PRED ÚRAZOM EL. PRÚDOM - STN 33 2000-4-41

OCHRANA PRED DOTYKOM ŽIVÝCH ČASTÍ – IZOLOVANÍM ŽIVÝCH ČASTÍ
(ZÁKLADNÁ PRI NORMÁLNEJ PREVÁDZKE) – ZÁBRANAMI ALEBO KRYTMI

OCHRANA PRED DOTYKOM NEŽIVÝCH ČASTÍ – SAMOČINNÝM ODPOJENÍM NAPÁJANIA
– POSPÁJANÍM
– DOPLNKOVÁ OCHRANA PRÚDOVÝMI CHRÁNIČMI

VYPRACOVAL	KRESLIL	ZODP. PROJ.
Ing. Bartoň	Ing. Bartoň	Ing. HENEK Marián

INVESTOR: OBEC KRIVOSÚD BODOVKA

Kraj: TRENČÍN | Ob.úrad: KRIVOSÚD BODOVKA

RACIOTHERM
NÁBREŽNÁ č.3 911 01 TRENČÍN

Stavba: ZNÍŽENIE ENERGETICKEJ NÁROČNOSTI PRIESTOROV OBECNÉHO ÚRADU V KRIVOSÚD–BODOVKE

SO 01 PRESTAVBA PRIESTOROV PRÍZEMIA OÚ

časť : 01.1 Kotolňa a vykurovanie OU

1.7 UMELÉ OSVETLENIE A VNÚTORNÉ SILNOPRÚDOVÉ ROZVODY

FORMÁT:	2 A4
DÁTUM:	01.2016
STUPEŇ DOK.:	DSP
ZÁK. ČÍSLO:	–
ARCH. ČÍSLO:	

NÁZOV VÝKRESU: SCHÉMA ZAPOJENIA KOTOLNE

MIERKA: –

Č.VÝKR. 1