

NAPA OVÁ SÚSTAVA: 3+PE+N 50Hz, 400V / TN-C-S
OCHRANA PRED ÚRAZOM EL. PRÚDOM - STN 33 2000-4-41


OCHRANA PRED DOTYKOM ŽIVÝCH ASTÍ - ISOLOVANÍM ŽIVÝCH ČASTÍ
(ZÁKLADNÁ PRI NORMÁLNEJ PREVADZKE) - ZABRANAMI ALEBO KRYTMI

OCHRANA PRED DOTYKOM NEŽIVÝCH ASTÍ - SAMOČINNÝM ODPOJENÍM NÁPAJANIA

- POSPÁJANÍM
- DOPLNKOVÁ OCHRANA PRÚDOVÝMI CHRÁNIČMI

NAPOJÍ Z JESTVUJÚCEHO ROZVÁDZA A R

CYKY 5Cx4

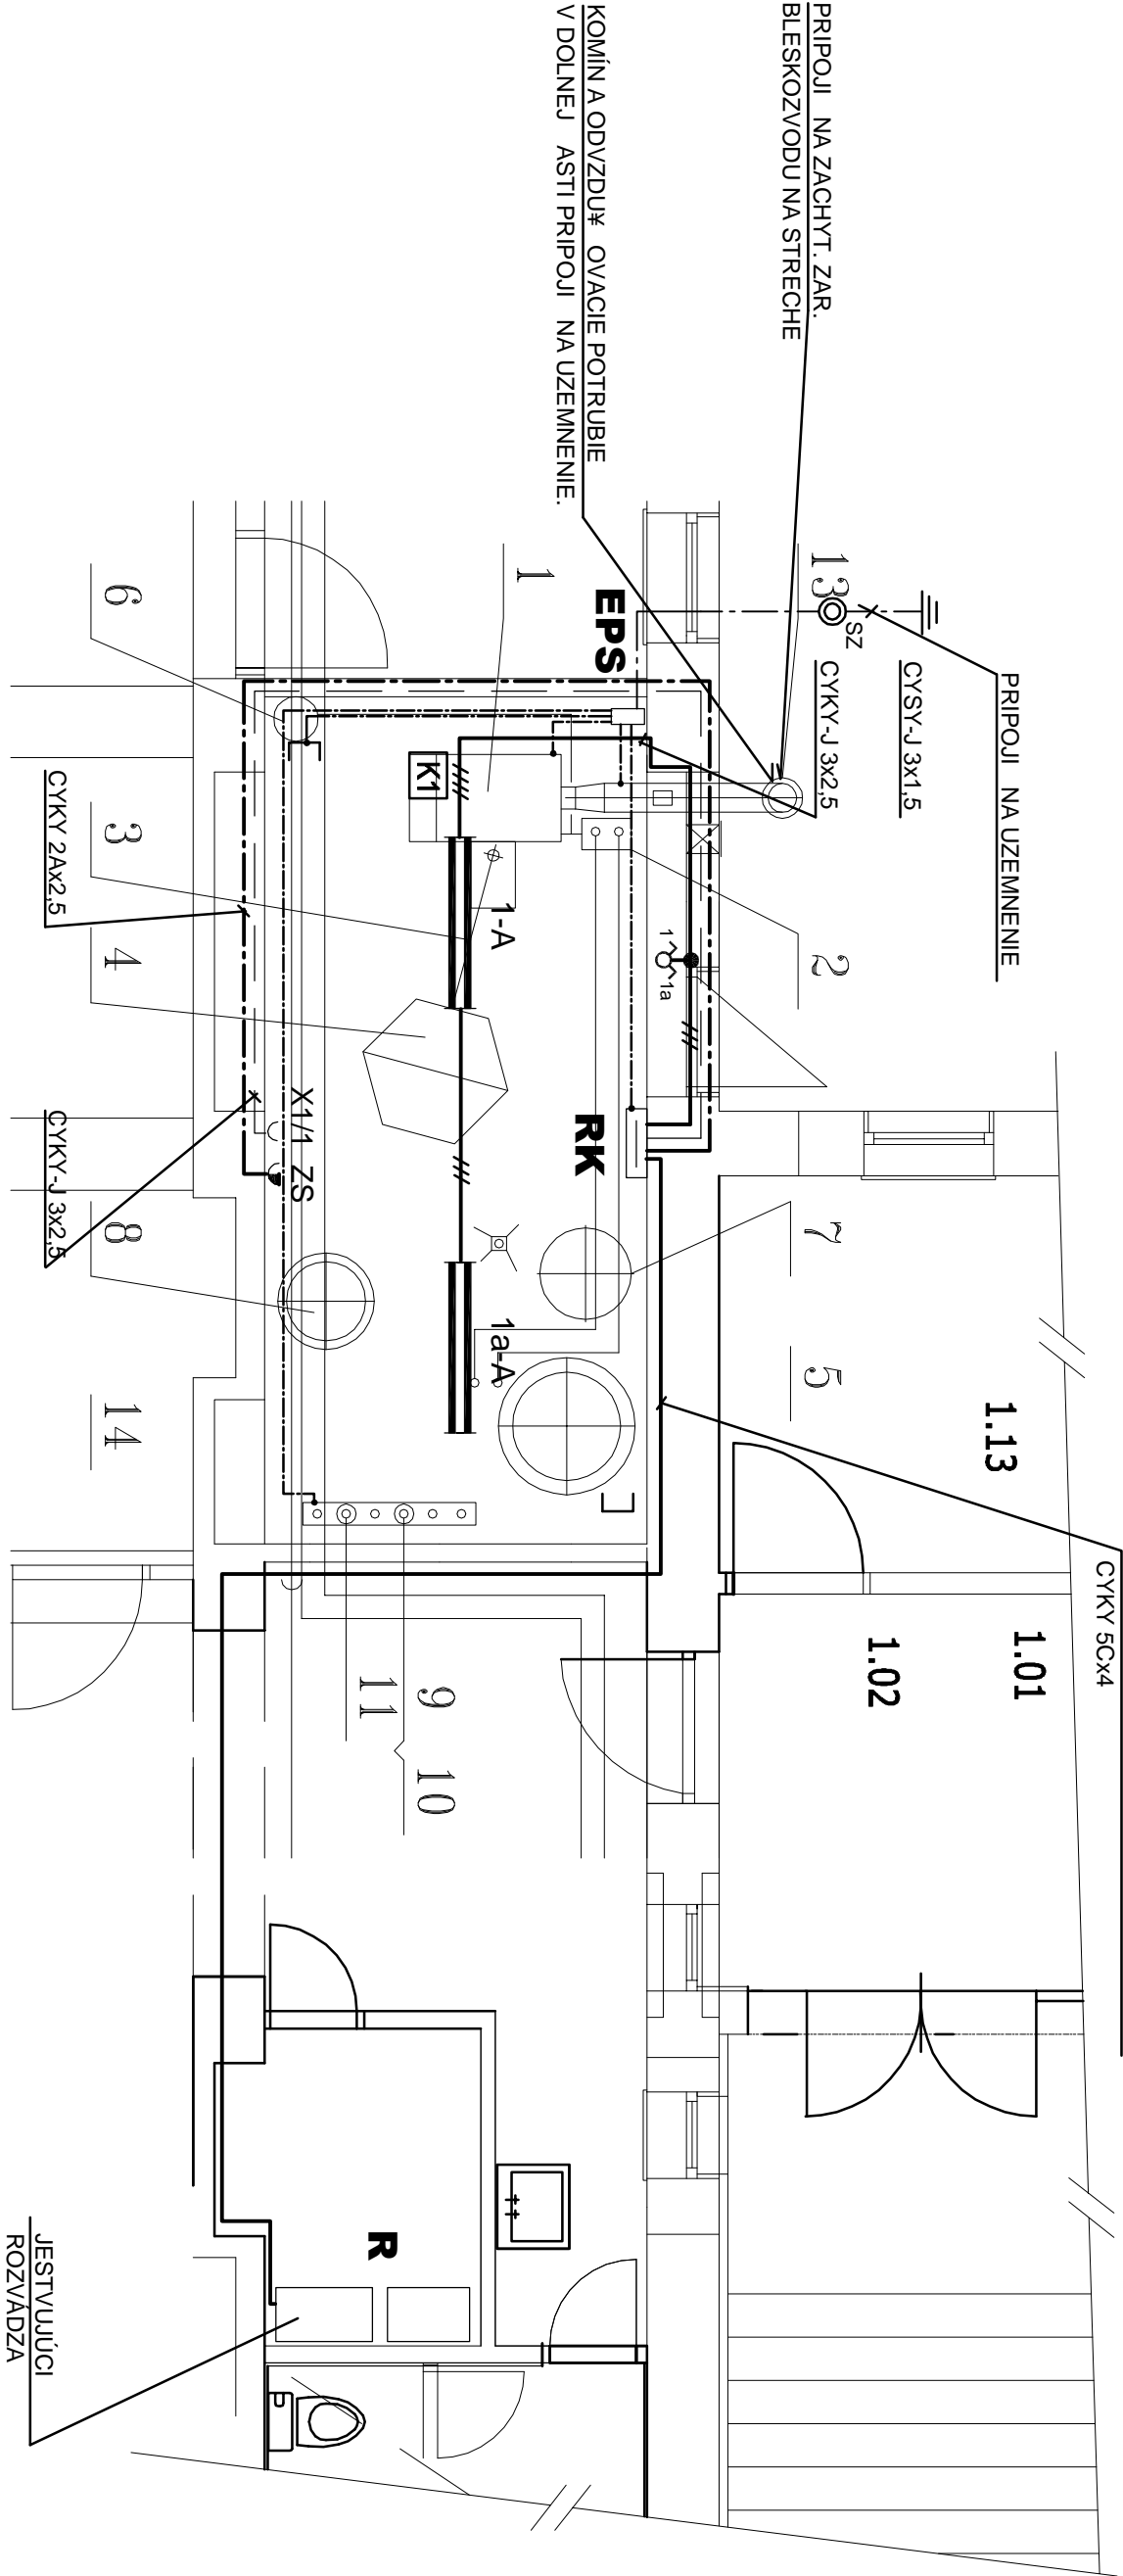


POZNÁMKA:

- 1., POVODNÁ ELEKTROINŠTALÁCIA SA ZRUŠÍ.
- 2., NOVÉ OSVETLENIE KOTOLNE SA NAPOJÍ Z NOVÉHO ROZVÁDZA A RK, KTORÝ JE NAPOJENÝ KÁBLOM CYKY 5Cx4 Z JESTVUJÚCEHO ROZVÁDZA A R.
- 3., ELEKTROINŠTALÁCIA JE NAVRHNUTÁ KÁBLAMI TYPU CYKY ULOŽENÝMI NA POVRCHU V KÁBELOVÝCH ŽLABOCH.

LEGENDA:

	KÁBEL CYKY-J 3x1.5, CYKY-O 3x1.5
	ŽIARIKOVÉ SVETIDLO 2x36 W, STROPNÉ
	JEDNOPÓVÝ SÉRIOVÝ VYPÍNA 230V/10A
	ZÁSUVKA JEDNOFÁZOVÁ 230V/16A
	ZÁSUVKA 24V/10A
	KÁBEL CYKY-J 3x2.5
	KÁBEL CYKY 2Ax2.5
	NOVÝ ROZVÁDZA KOTOLNE

VÝPRACOVAL	KRESLIL	ZODP. PROJ.
Ing. Bartoň	Ing. Bartoň	Ing. HENEK Marián
INVESTOR: OBEC KRIVOSÚD BODOVKA		
Kroj: TREŇČÍN		Ob. úrad: KRIVOSÚD BODOVKA
Stavba: ZNÍŽENIE ENERGETICKEJ NÁROČNOSTI PRIESTOROV OBECNEHO ÚRADU V KRIVOSÚD – BODOVKE		
SO 01 PRESTAVBA PRIESTOROV PRÍZEMIA OÚ časť : 01.1 Kotoľňa a vykurovanie OÚ		
1.7 UMELE OSVETLENIE A VNÚTORNÉ SILNOPRÚDOVÉ ROZVODY		
NÁZOV VÝKRESU:		
PODORYS KOTOLNE – OSVETLENIE		
MIERKA: –		Č. VÝKR. 2

**RACIOTHERM**
NABERÁVA 6.3 911 01 TREŇČÍN

FORMÁT: 2 A4

DÁTUM: 01.2016

STUPEŇ DOK.: DSP

ZAK. ČÍSLO: –

ARCH. ČÍSLO: