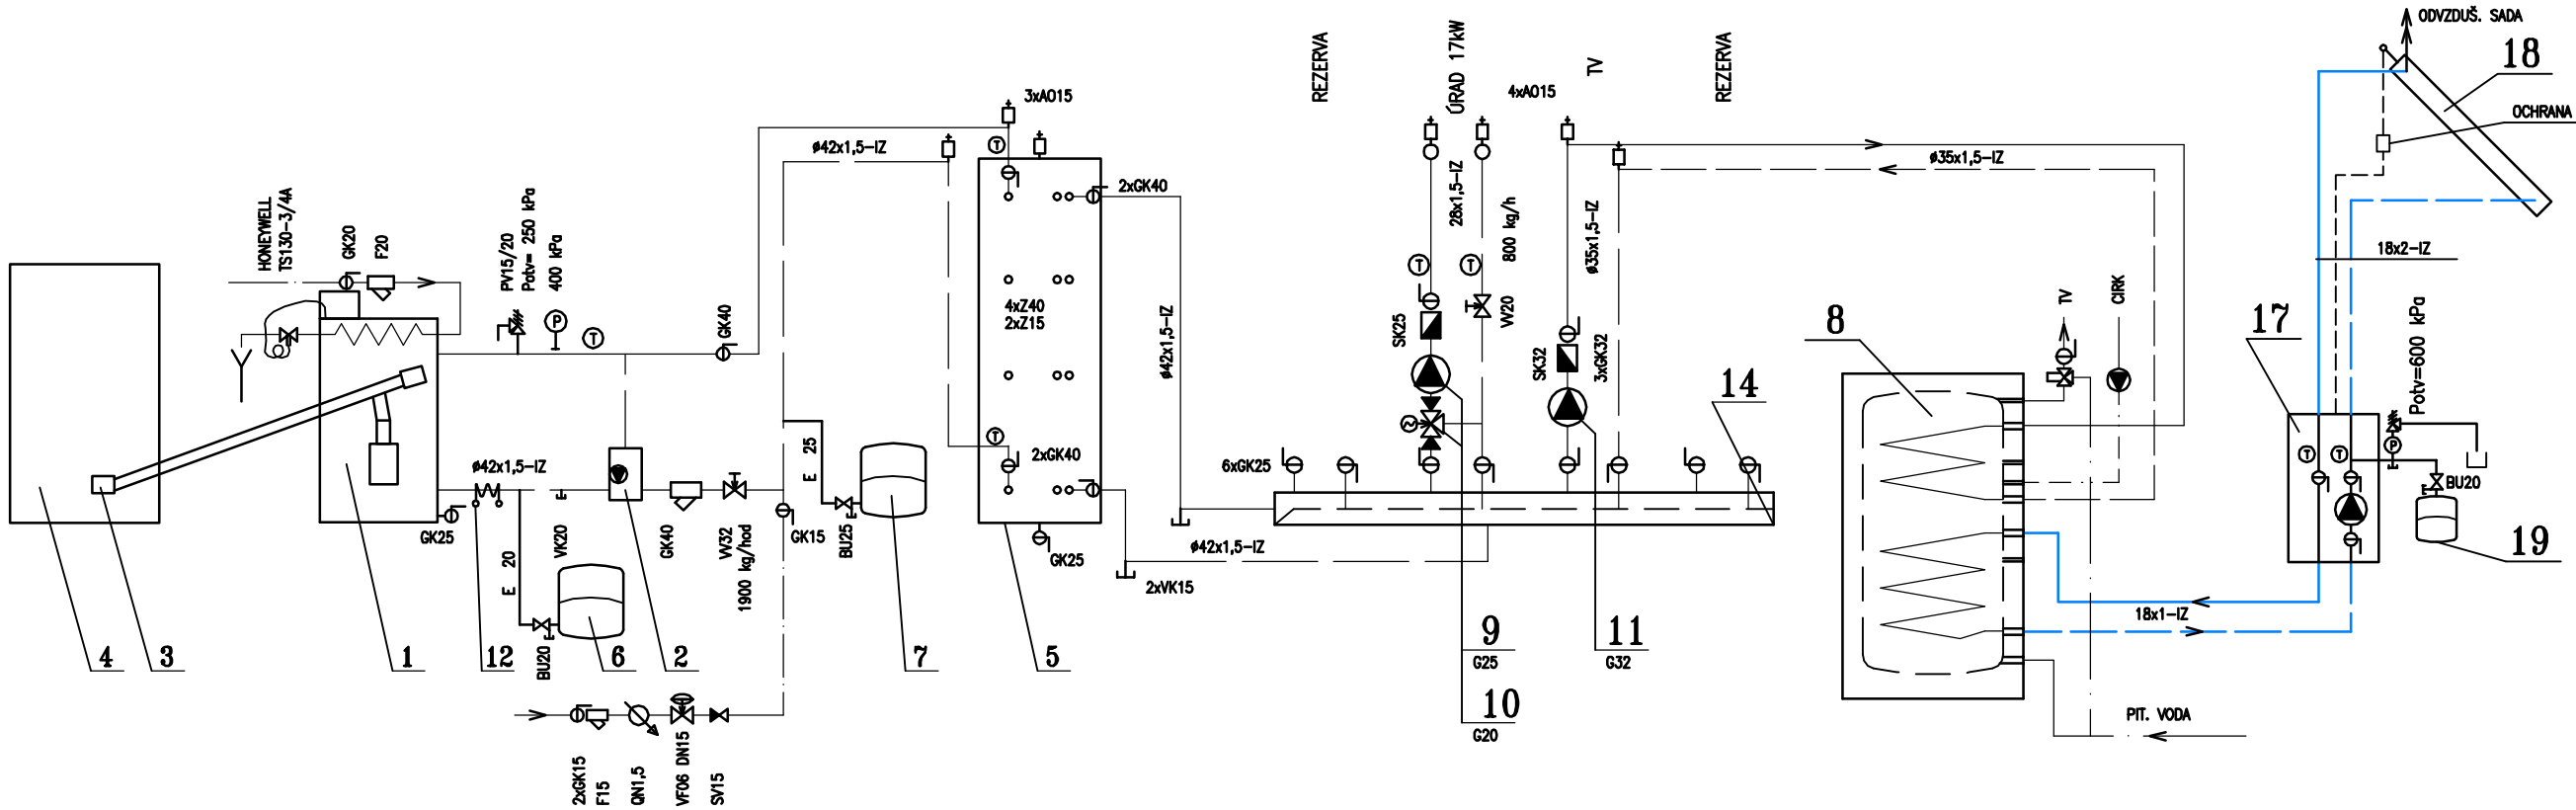

1	KOTOL NA PELETY, D50P S HORÁKOM A45, VÝKON 13,5–45 kW	1 ks
	+ EKVITERMICKÝ REGULÁTOR ACD 01, 230V	1 ks
2	LADDOMAT 22 S ÚSPORNÝM ČERPADLOM, 230V	1 ks
3	ŠNEKOVÝ DOPRAVNÍK HRIADELOVÝ DRA 50, DĽŽKA 1,7m 230V	1 ks
4	ZÁSOBNÍK NA PELETY 1 m3	1 ks
5	AKUMULAČNÁ NÁDOBA NAD 1000v3, 1000 ltr.	1 ks
6	EXPANZKA NG25/3, 25 ltr. 120 kPa + BEZP. UZÁVER MK20	1 ks
7	EXPANZKA N200/6, 200 ltr. 120 kPa + BEZP. UZÁVER MK25	1 ks
8	BIVALENTNÝ OHRIEVAČ VODY SM500, OBJEM 500ltr.	1 ks
9	ČERPADLO PICO 25/1–6, 230V 0,04kW, 0,8m3/h, 25kPa	1 ks
10	3–CESTNÝ ZMIEŠAVAČ VRG DN20 Kvs=4, ARA661, 230V	1 ks
11	ČERPADLO PICO 30/1–6, 230V 0,04kW, 1,6m3/h, 25 kPa	1 ks
12	ELEKTRONICKÉ ZARIADENIE NA ÚPRAVU VODY EZV40 230V	1 ks
13	IZOLOVANÝ NEREZOVÝ KOMÍN DN200–10m+DYMOVOD DN200 1,2m + REG. ŤAHU	1 ks
14	KOMBINOVANÝ ROZDELOVAČ M80 DLŽKA 1600mm, 10 HRDIEL	1 ks
15	–	– ks
16	–	– ks
17	KOMPLETNÁ STANICA KS 0105, REGULÁTOR SC20	1 ks
18	SOLÁRNY KOLEKTOR SKN4.0–s, ZVISLÝ 2,37m2	5 ks
19	EXPANZNÁ NÁDOBA S MEMBRÁNOU S33/10, 33 ltr. + BEZP. UZÁVER MK20	1 ks

VK	VYPÚŠŤACÍ KOHÚT		PRÍVOD ÚK 70°C
BU	BEZPEČNOSTNÝ UZÁVER		VRAT ÚK 50°C
AO	AUTOODVZDUŠŇOVAČ	E	EXP. POTRUBIE
GK	GULOVÝ KOHÚT		STUDENÁ VODA
F	FILTER		TV
SK	SPATNÁ KLAPKA		CIRKULÁCIA
PV	POISTNÝ VENTIL DUCO		
VF06	DOPLŇOVACÍ VENTIL HONEYWELL		
Z	ZÁTKA		
VV	VYVAŽOVACÍ VENTIL GM 4217		

Zodp. projektant	Vypracoval	Kontroloval	Dipl. Ing. Ľudovít DVORSKÝ autorizovaný inžinier projektová, inžinierska a poradenská činnosť vykurovanie–plyn–zdroje tepla–tepelná energetika Inovecká 13 tel.: 0903 058 010 911 01 TRENČÍN IČO: 34 940 804
ING. DVORSKÝ L.	ING. DVORSKÝ L.		
Kraj: TRENČÍN	Ob.úrad: KRIVOSÚD BODOVKA		
Investor: OBEC KRIVOSÚD BODOVKA			Formát: 3 A4
ZNÍŽENIE ENERGETICKEJ NÁROČNOSTI PRIESTOROV PRÍZEMIA OBECNÉHO ÚRADU V KRIVOSÚD–BODOVKE			Dátum: 01/2016
SO 01 OÚ–PRESTAVBA PRIESTOROV PRÍZEMIA SO 01.1 KOTOLŇA A VYKUROVANIE OÚ			Stupeň: PROJEKT STAVBY
1.4 VYKUROVANIE			Zák.číslo: D–15–01
SCHÉMA KOTOLNE			Mierka: – Výkres č.: 3.