NAPAŞOVÁ SÚSTAVA: 3+PE+N 50Hz, 400V / TN-C-S

OCHRANA PRED ÚRAZOM EL. PRÚDOM - STN 33 2000-4-41

OCHRANA PRED DOTYKOM ŽIVÝCH ČASTÍ – IZOLOVANÍM ŽIVÝCH ČASTÍ
(ZÁKLADNÁ PRI NORMÁLNEJ PREVÁDZKE) – ZÁBRANAMI ALEBO KRYTMI

OCHRANA PRED DOTYKOM NEŽIVÝCH ČASTÍ – SAMOČINNÝM ODPOJENÍM NAPÁJANIA
– POSPÁJANÍM
– DOPLNKOVÁ OCHRANA PRÚDOVÝMI CHRÁNIČMI

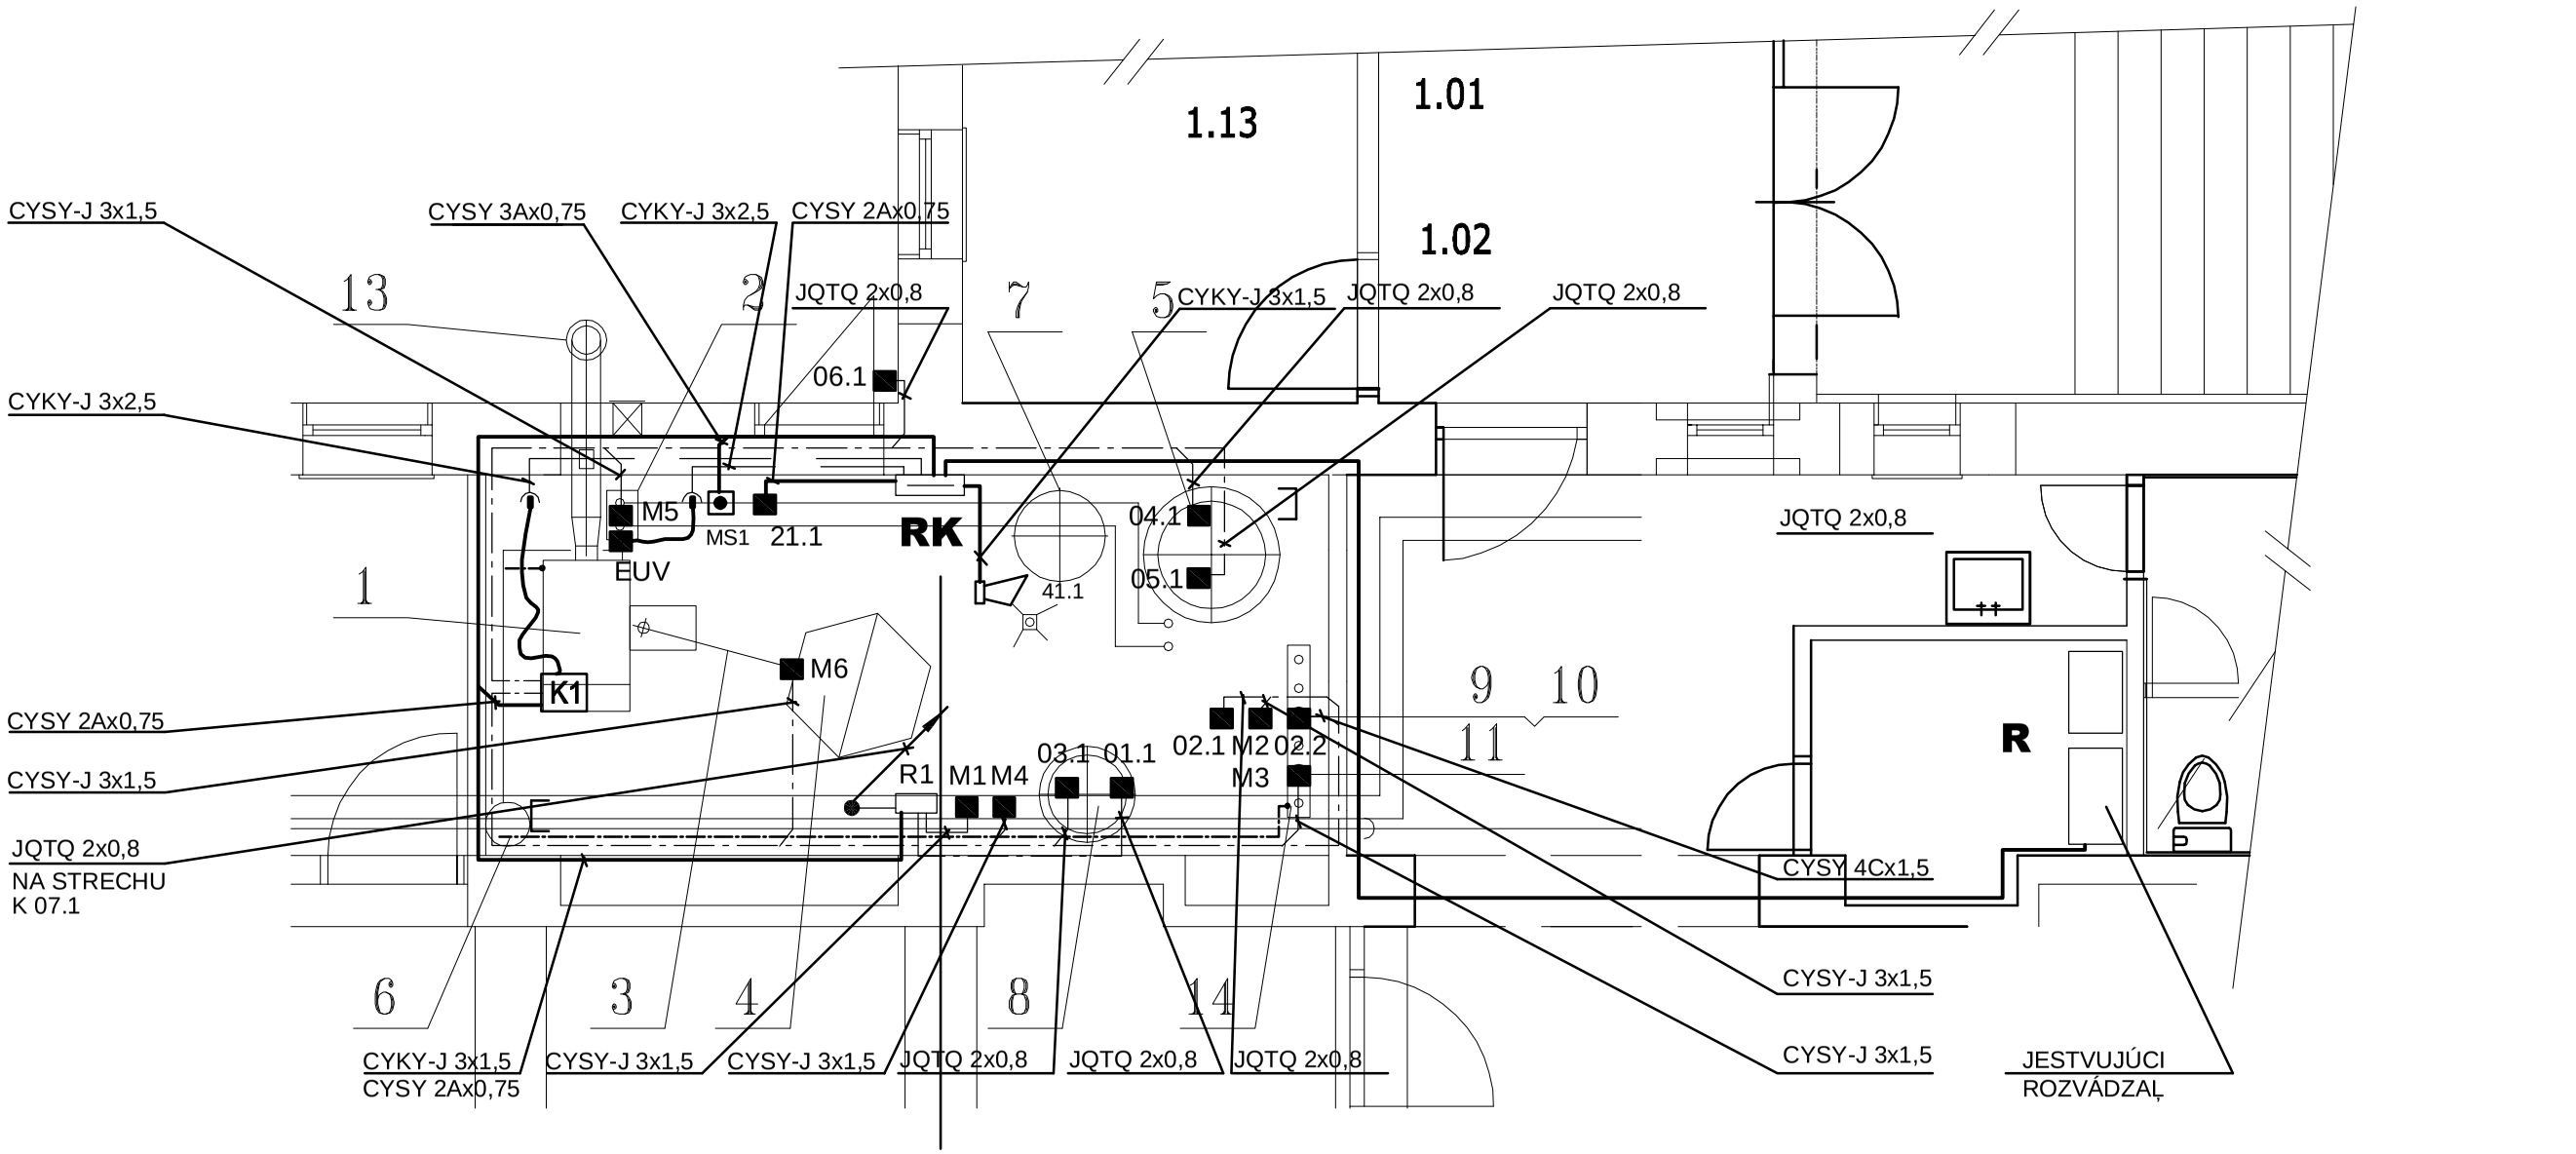

POZNÁMKA:

1., POVODNÁ ELEKTROINŠTALÁCIA SA ZRUŠÍ.

2., NOVÉ OSVETLENIE KOTOLNE SA NAPOJÍ Z NOVÉHO ROZVÁDZAŤA RK, KTORÝ JE NAPOJENÝ KÁBLOM CYKY 5Cx4 Z JESTVUJÚCEHO ROZVÁDZAŤA R.

3., ELEKTROINŠTALÁCIA JE NAVRHNUTÁ KÁBLAMI TYPU CYKY ULOŽENÝMI NA POVRCHU V KÁBELOVÝCH ŽLABOCH.

LEGENDA:

- HLAVNÁ KÁBELOVÁ TRASA
- RÚ — NOVÝ ROZVÁDZAŤ KOTOLNE
- ZARIADENIE MaR, SNÍMAŤ TLAKU, TEPLOTY
- HLAVNÁ KÁBELOVÁ TRASA
- KÁBLOVÝ ŽLAB
- ZÁSUVKA JEDNOFÁZOVÁ 230V/16A
- KÁBEL CYKY-J 3x2,5

VYPRACOVAL	KRESLIL	ZODP. PROJ.
Ing. Bartoň	Ing. Bartoň	Ing. HENEK Marián

INVESTOR: OBEC KRIVOSÚD BODOVKA

Kraj: TRENČÍN | Ob.úrad: KRIVOSÚD BODOVKA

RACIOTHERM
NÁBREŽNÁ č.3 911 01 TRENČÍN

Stavba: ZNÍŽENIE ENERGETICKEJ NÁROČNOSTI PRIESTOROV OBECNÉHO ÚRADU V KRIVOSÚD-BODOVKE

SO 01 PRESTAVBA PRIESTOROV PRÍZEMIA OÚ

časť : 01.1 Kotolňa a vykurovanie OU

1.7 UMELÉ OSVETLENIE A VNÚTORNÉ SILNOPRÚDOVÉ ROZVODY

FORMÁT:	2 A4
DÁTUM:	01.2016
STUPEŇ DOK.:	DSP
ZÁK. ČÍSLO:	–
ARCH. ČÍSLO:	

NÁZOV VÝKRESU:

PODORYS KOTOLNE-MOTOR. INŠTALÁCIA

MIERKA: 50

Č.VÝKR. 3