



PRIEČNY REZ A-A - NOVÝ STAV

M 1:50

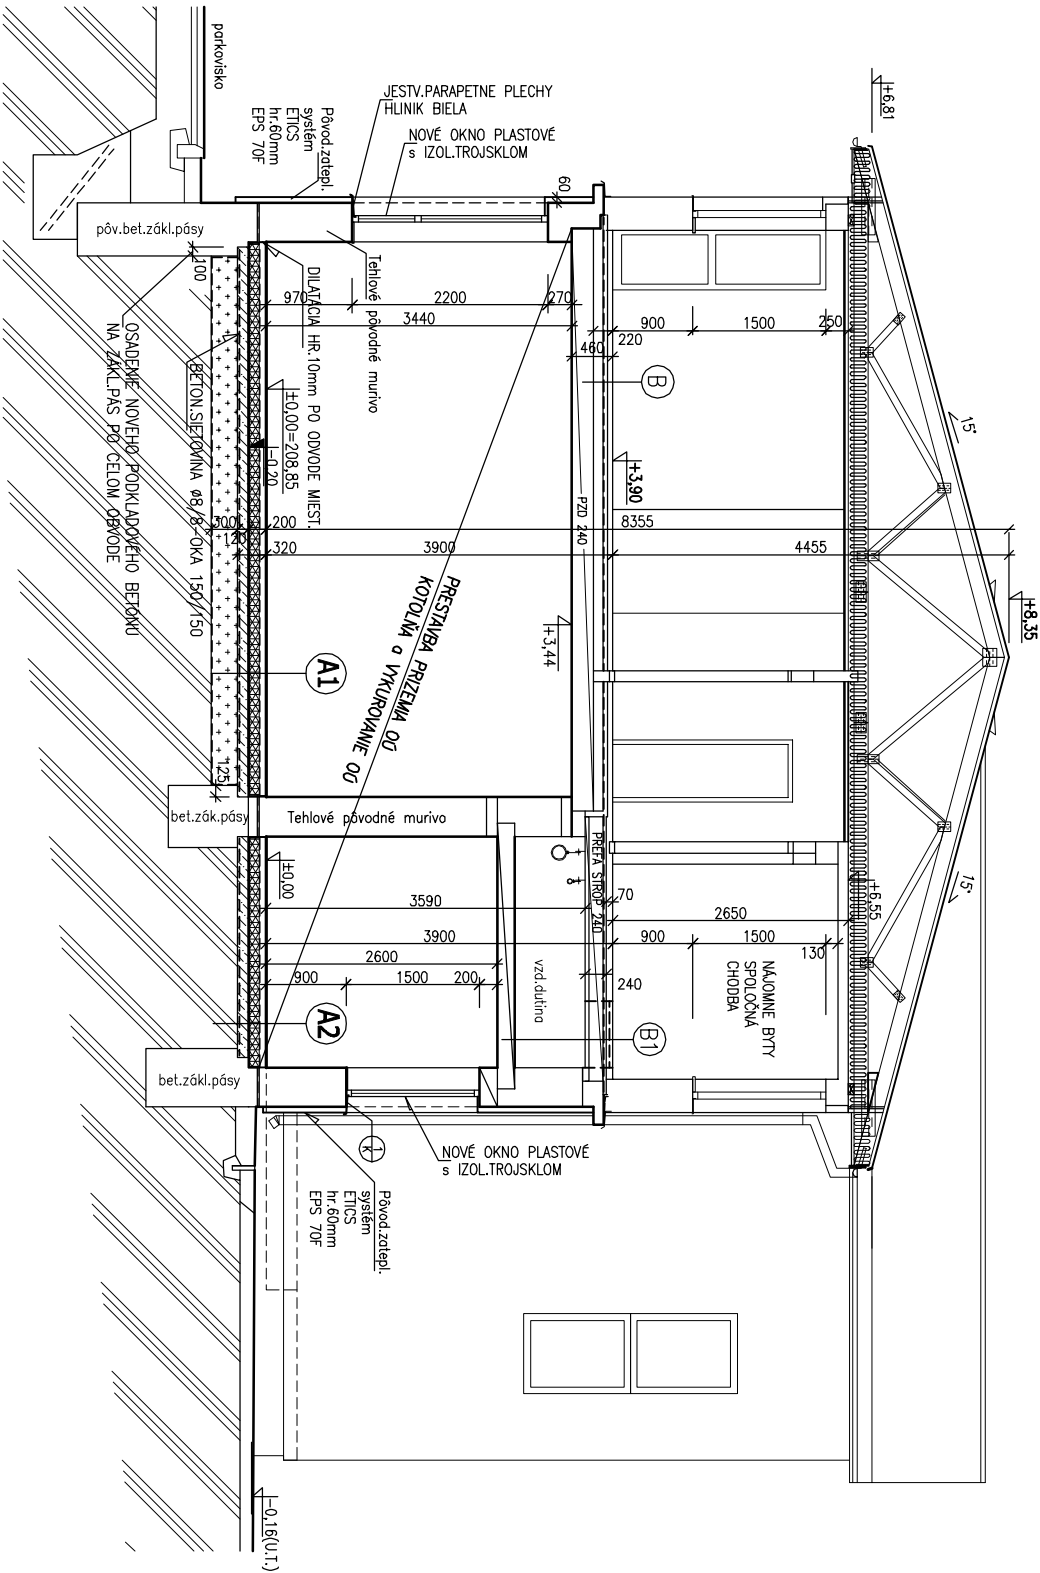

PRIEČNY REZ A-A - PŮVODNÝ STAV

M 1:100

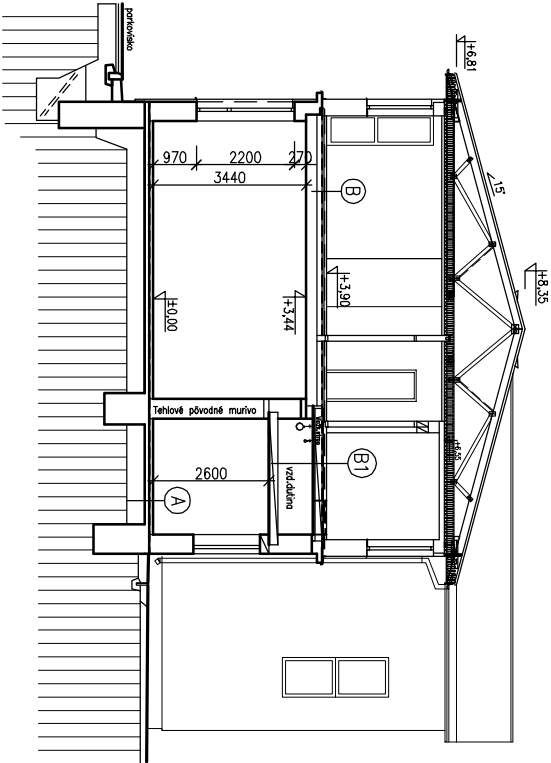

SKLADBY PODLAH-PŮVODNÝ STAV

- B** PODLAHOVÁ PVC HR.1,5mm LEPENÁ-SPOLE NÁMIAT
VÝROBNÁJAOČI CEMENTOVÝ POTER HR. 30-50mm
1x ASF.PAS HYDROBIT V60S35 NÁMIAT +ASF.PENET.MATER
BETONOVÁ MAZANINA B25 HR.50mm SO SIEŤKARÍ 96/6
V SKLONE K OBVOD STENÁM 0,5%
TEPELNOIZOLAČNÉ DOSKY PODL.POLYSTYRÉN HR.100mm
PŮVODNÁ STROPNÁ KONSTRUKCIA PZD PANEL HR.240mm
PŮVODNÁ VPC OMLIEKA 15mm
- B1** KERAMICKÁ DLAŽBA HR. B25 HR.55mm
STROPNÁ KONSTRUKCIA PREMAC HR.240mm 20+4
UZATVORENÁ VZDUCHOVÁ DUTINA 100mm
PŮVODNÉ STROPNÉ PANEĽY PZD 210
- A** TERAZOVÁ DLAŽBA HR.25mm DO TMEĽU
BETONOVÁ MAZANINA B30 HR.50mm
TEPELNOIZOLAČNÉ DOSKY PODL.POLYSTYRÉN HR.70mm
HYDROIZOLAČNÁ FOALBIT V60S35 +2xPENETR.ASF.MATER
PODKLADNÝ BETÓN B20, HR.100mm+SIEŤOVINA KARI65/5
OKA 150/150
- 1.N.P.** CHODBA

POZNÁMKA

- OBVODOVÉ A VNÚTORNÉ MURIVO PRÍZEMIA OÚ JE POUŽITÝ Z KERAMICKÝCH TEHLÍ C10m HR.450mm
Z VONKŠÍCH STRÁN JE MURIVO OBVODOVÉ ZATIEPLENÉ TĚSNIDELNÝMI DOSKAMI POLYSTYRÉNU V HR.60mm
PŮVODNÉ FRIEDOVÉ KONSTRUKCIE HR.120mm Z KERAMICKÝCH FRIEDOVIEK NA MČZO.
- NOVÉ PŘESTAVBY KONSTRUKCE HR.125mm Z PŘESTAVBY HR. 115mm NA LEPŠÍ
DOKLADOVANÉ OTVORY V OBVODOVÝCH PLÁŠTI A NOVÉ PLIEBIE ZHOTOVÍ Z KERAMICKÝCH TEHLIOBKOV
HR. 440mm NA UNIKALITU.**

SKLADBY NOVÝCH PODLÁH

- A1** GRESOVÁ DLAŽBA 400/400mm, HR.9mm DO TMEĽU+SOKEL 100
BETONOVÁ MAZANINA C25/30-SUCHÁ ZMES, HR.20mm
SEPARAČNÁ HOPE FÓLIA HR.0,16mm, CELOPOČSNÉ
TEPELNOIZOLAČNÉ DOSKY PODLAI.POLYSTYRÉN HR.120mm
2x60mm PRELOŽITÍ, POUŽITÍ EPS 100S
HYDROIZOLAČNÁ 1xFOLABIT V60S35 +2xPENETR.ASF.MATER
NÁLEPIŤ NA SUCHÝ PODKLAD
PODKLADNÝ BETÓN C20/25, HR.120mm+SIEŤOVINA KARI65/8
OKA 150/150
PODKLADNÁ STROPNÁ FRI-8-32, HR.300mm, ZHUTNÍŤ
GEOTEXTILIA 300g/m2
- PRÍZEMIE**
m.8.1.08
1.10

TENTO VÝKRES JE 1 LISTOVÝ				KRUPALA , s.r.o.	
Zodp.proj.	Výpracoval	Kreslil	Kontroloval	Bohorišsko 1797/9C , TREŇČÍN	
ING.KRUPALA D.	ING.KRUPALA D.		ING.KRUPALA D.	IČO : 36841170	
				Pevnosť : Brnianska 2	
				kúrsy 2008/84	
				email: krupala.stom@forinna.sk	
VOC : TREŇANSKÝ	Obv.úrad: TREŇČÍN	Obec:úrad	KRIVOSUD BODOVKA	Σ Formátov	5 A4
Investor: OBEC KRIVOSUD BODOVKA				Dátum	12/2015
Stavba ZNÍŽENÉ ENERGETICKEJ NÁROČNOSTI PRÍSTOROV OBECNEHO ÚRADU				Stupeň dok.	PROJEKT STAVBY
V KRIVOSUD-BODOVKE				Z.c.	01-KR-2015
SO 01 OÚ - PŘESTAVBA PRÍSTOROV PRÍZEMIA				Arch.c.	
časť : 01.1 Kotoľňa a vykurovanie OÚ					
1.1. ARCHIT.STAVEBNÉ PŘEŠENIE				A 01/2015	
NOZOV:	PŘEČOVNÝ REZ A-A /PřOVODNÝ a NOVÝ STAV/			Mierka: 1 : 50	Por. c.v. 3

KRUPALA , S.T.O.

Bovúňského 1797/9C , TRENČÍN

IČO : 36841170

Prešedstvo : Břozensko 2

enrich: krupala@krupala.sk

5. A4

12/2015

PROJEKT STAVBY

01-KR-2015