


POZDĹŽNY REZ C-C / ČIASŤOČNÝ /
PRESTAVBA PRÍZEMIA OÚ-NOVÝ STAV

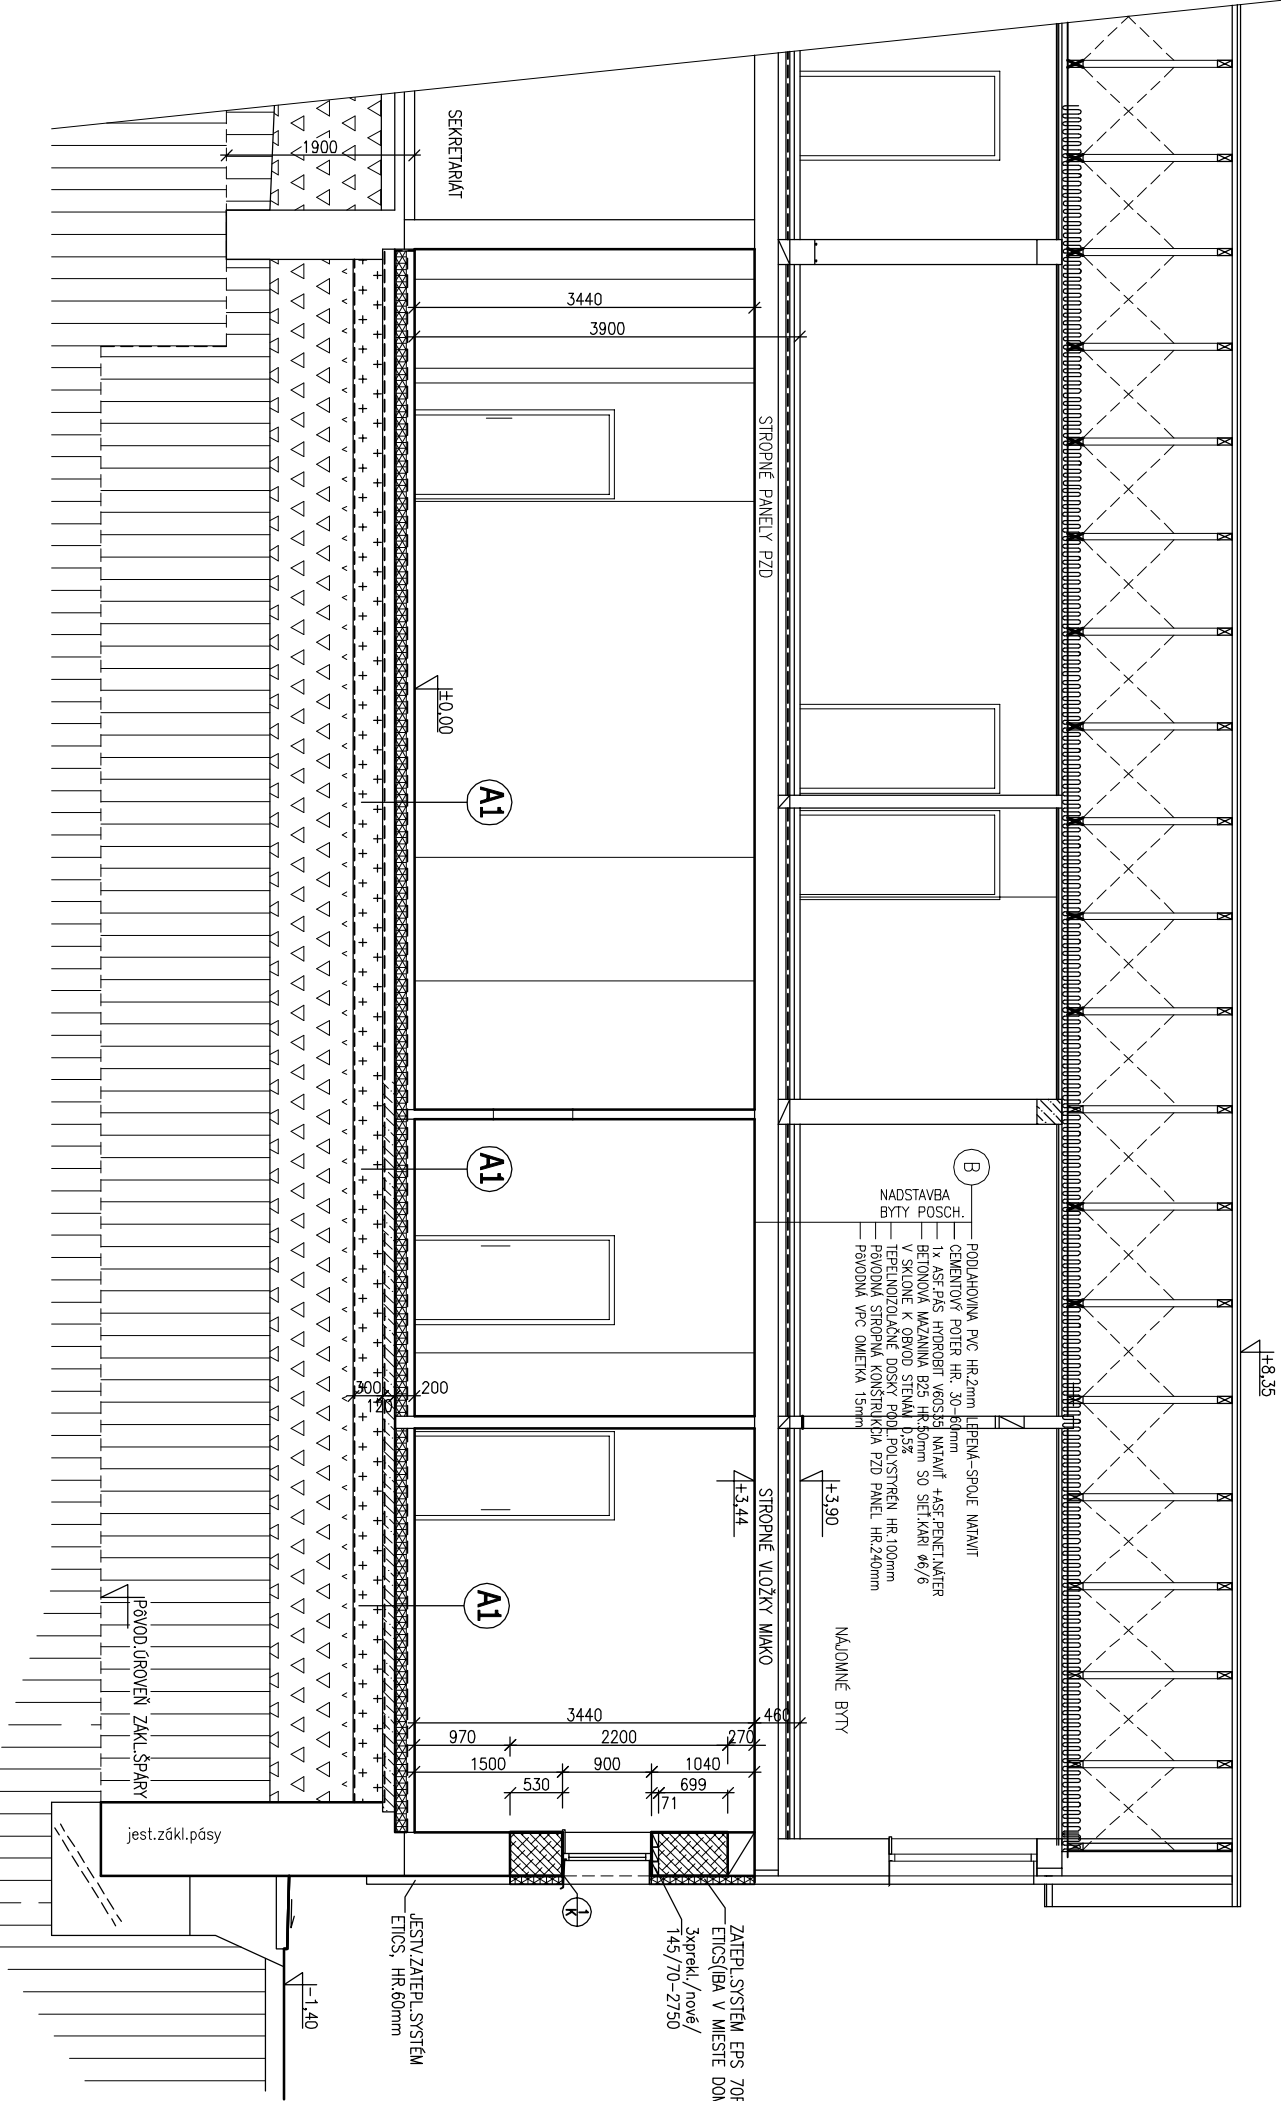

- SKLADBY NOVÝCH PODLÁH**
- A1**
- PRÍZEMIE
- 1.08. GRESOVÁ DLAŽBA 400/400mm, HR.9mm DO TMEĽU+SOKEĽ 100
 - 1.09. BETONOVÁ MAZANINA C25/30-SUCHÁ ZMES, HR.70mm
 - 1.10. SEPARAČNÁ HDPE FÓLIA HR.0,16mm, CEĽOPLOŠNÉ
 - TEPELNOIZOLAČNÉ DOSKY PODLAH.POLYSTYRÉN HR.120mm
 - 2x60mm PRELOŽITÍ, POUŽITÍ EPS 100S
 - HDROIZOLÁCIA 1xFÓLIABIT V60S35 +2xPENETRASF.NÁTER
 - NÁLEPIŤ NA SUCHÝ PODKLAD
 - PODKLADNÝ BETÓN C20/25, HR.120mm+SIEŤOVINA KARIØ8/8
 - OKA 150/150
 - PODKLADNÁ STRKODRÁHA FR-8-32, HR.300mm, ZHUTNIŤ
 - GEOTEXTILIA 300g/m2

POZNÁMKA

☒ DOMUROVANIE PAVODNÝCH OKENÝCH OTVOROV, TEHLÓBLOKMI, NA UNIMALTU.

+0.35=208.20 mm.m. (I.N.P. BYTY)
±0.00=208.85 mm.m. (I.N.P. OBEC,ÚRAD)

TENTO VÝKRES JE 1 LISTOVY

Zoob.proj:	Vypracoval	Kreslil	Kontroloval
ING.KRUPALA D.	ING.KRUPALA D.		ING.KRUPALA D.

KRUPALA , s.r.o.
Bovindárska 179/19C , TRENČÍN
IČO : 36841170
Prevádzka Blnárska 2
tel:027/660664
email: krupad.stom@stomonline.sk

VÝC :	TRENČIANSKY	Obv.úrad:	TRENČÍN	Obec.úrad	KRIVOSUD BODOVKA
Investor:	OBEC KRIVOSUD BODOVKA				
Stavba:	ZNIŽENIE ENERGETICKEJ NÁROČNOSTI PRÍSTOROV OBECNÉHO ÚRADU V KRIVOSUD-BODOVKE				

SO 01 OÚ - PRESTAVBA PRIESTOROV PRÍZEMIA
časť : 01.1 Kotočňa a vykurovanie OÚ

1.1. ARCHIT.STAVEBNÉ RIŠENIE

Názov:	Mierka:	Por. č.:
POZDĹŽNY REZ C-C /ČIASŤOČNÝ/	1 : 50	4