PRÍVOD EL. ENERGIE	SVETELNÝ	ZÁS.230V	REZERVA	EL.ÚPR.VODY	PREPAŤOVÁ OCHRANA
	1	X1		EUV	

ROZVÁDZAČ RK

PREVÁDZKA

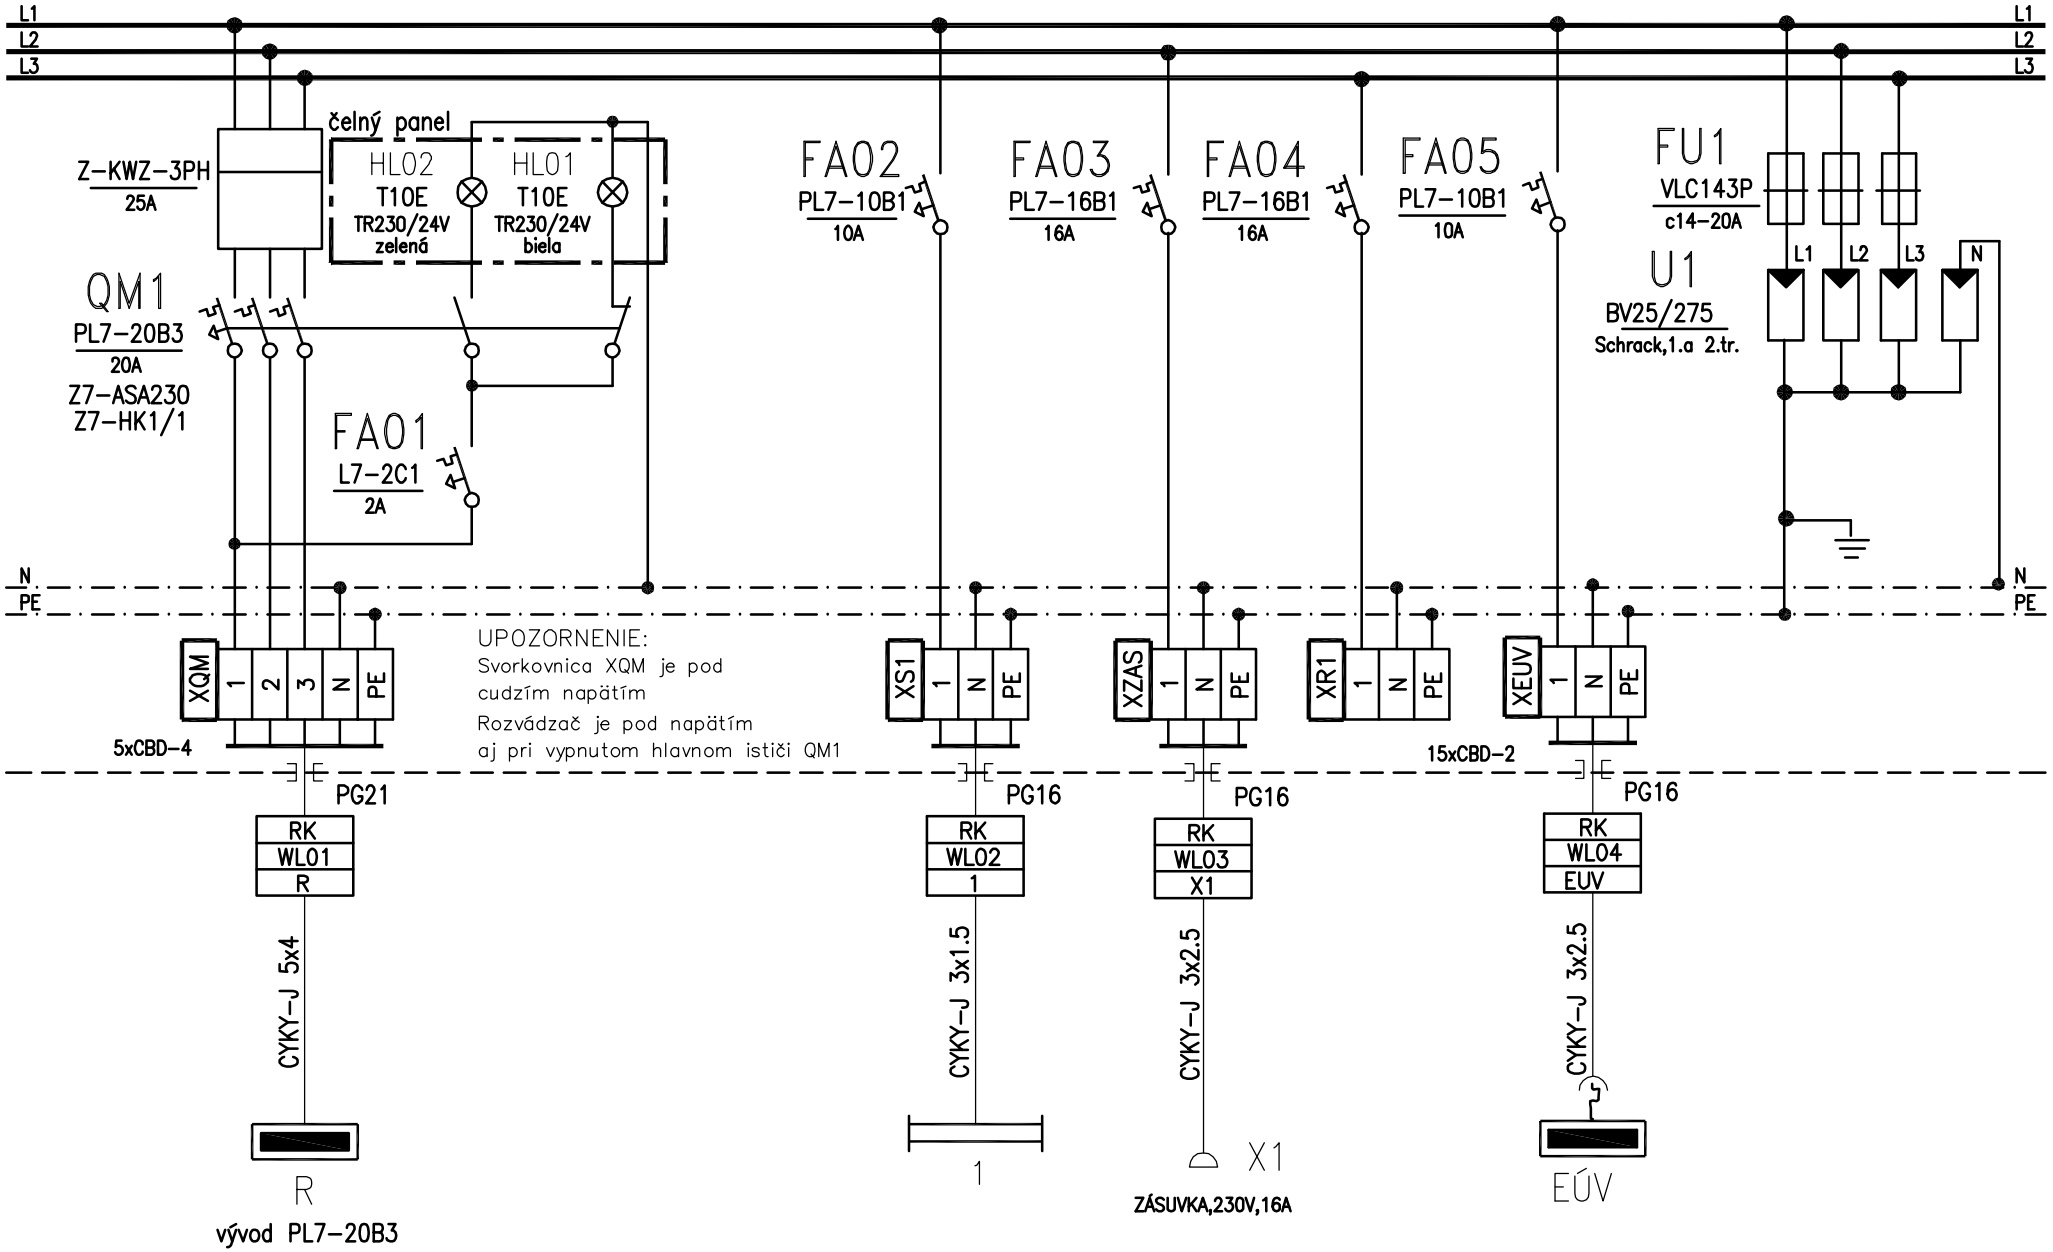

RACIOTHERM NÁBREŽNÁ č.3 911 01 TRENČÍN	AKCIA: ZNÍŽENIE ENERGETICKEJ NÁROČNOSTI PRIESTOROV OBECNÉHO ÚRADU V KRIVOSÚD-BODOVKE SO 01 PRESTAVBA PRIESTOROV PRÍZEMIA OÚ časť : 01.1 Kotolňa a vykurovanie OU	NÁZOV: ROZVÁDZAČ RK	VYPRACOVAL: ING. BARTOŇ DÁTUM: 01/2016	LIST č.2