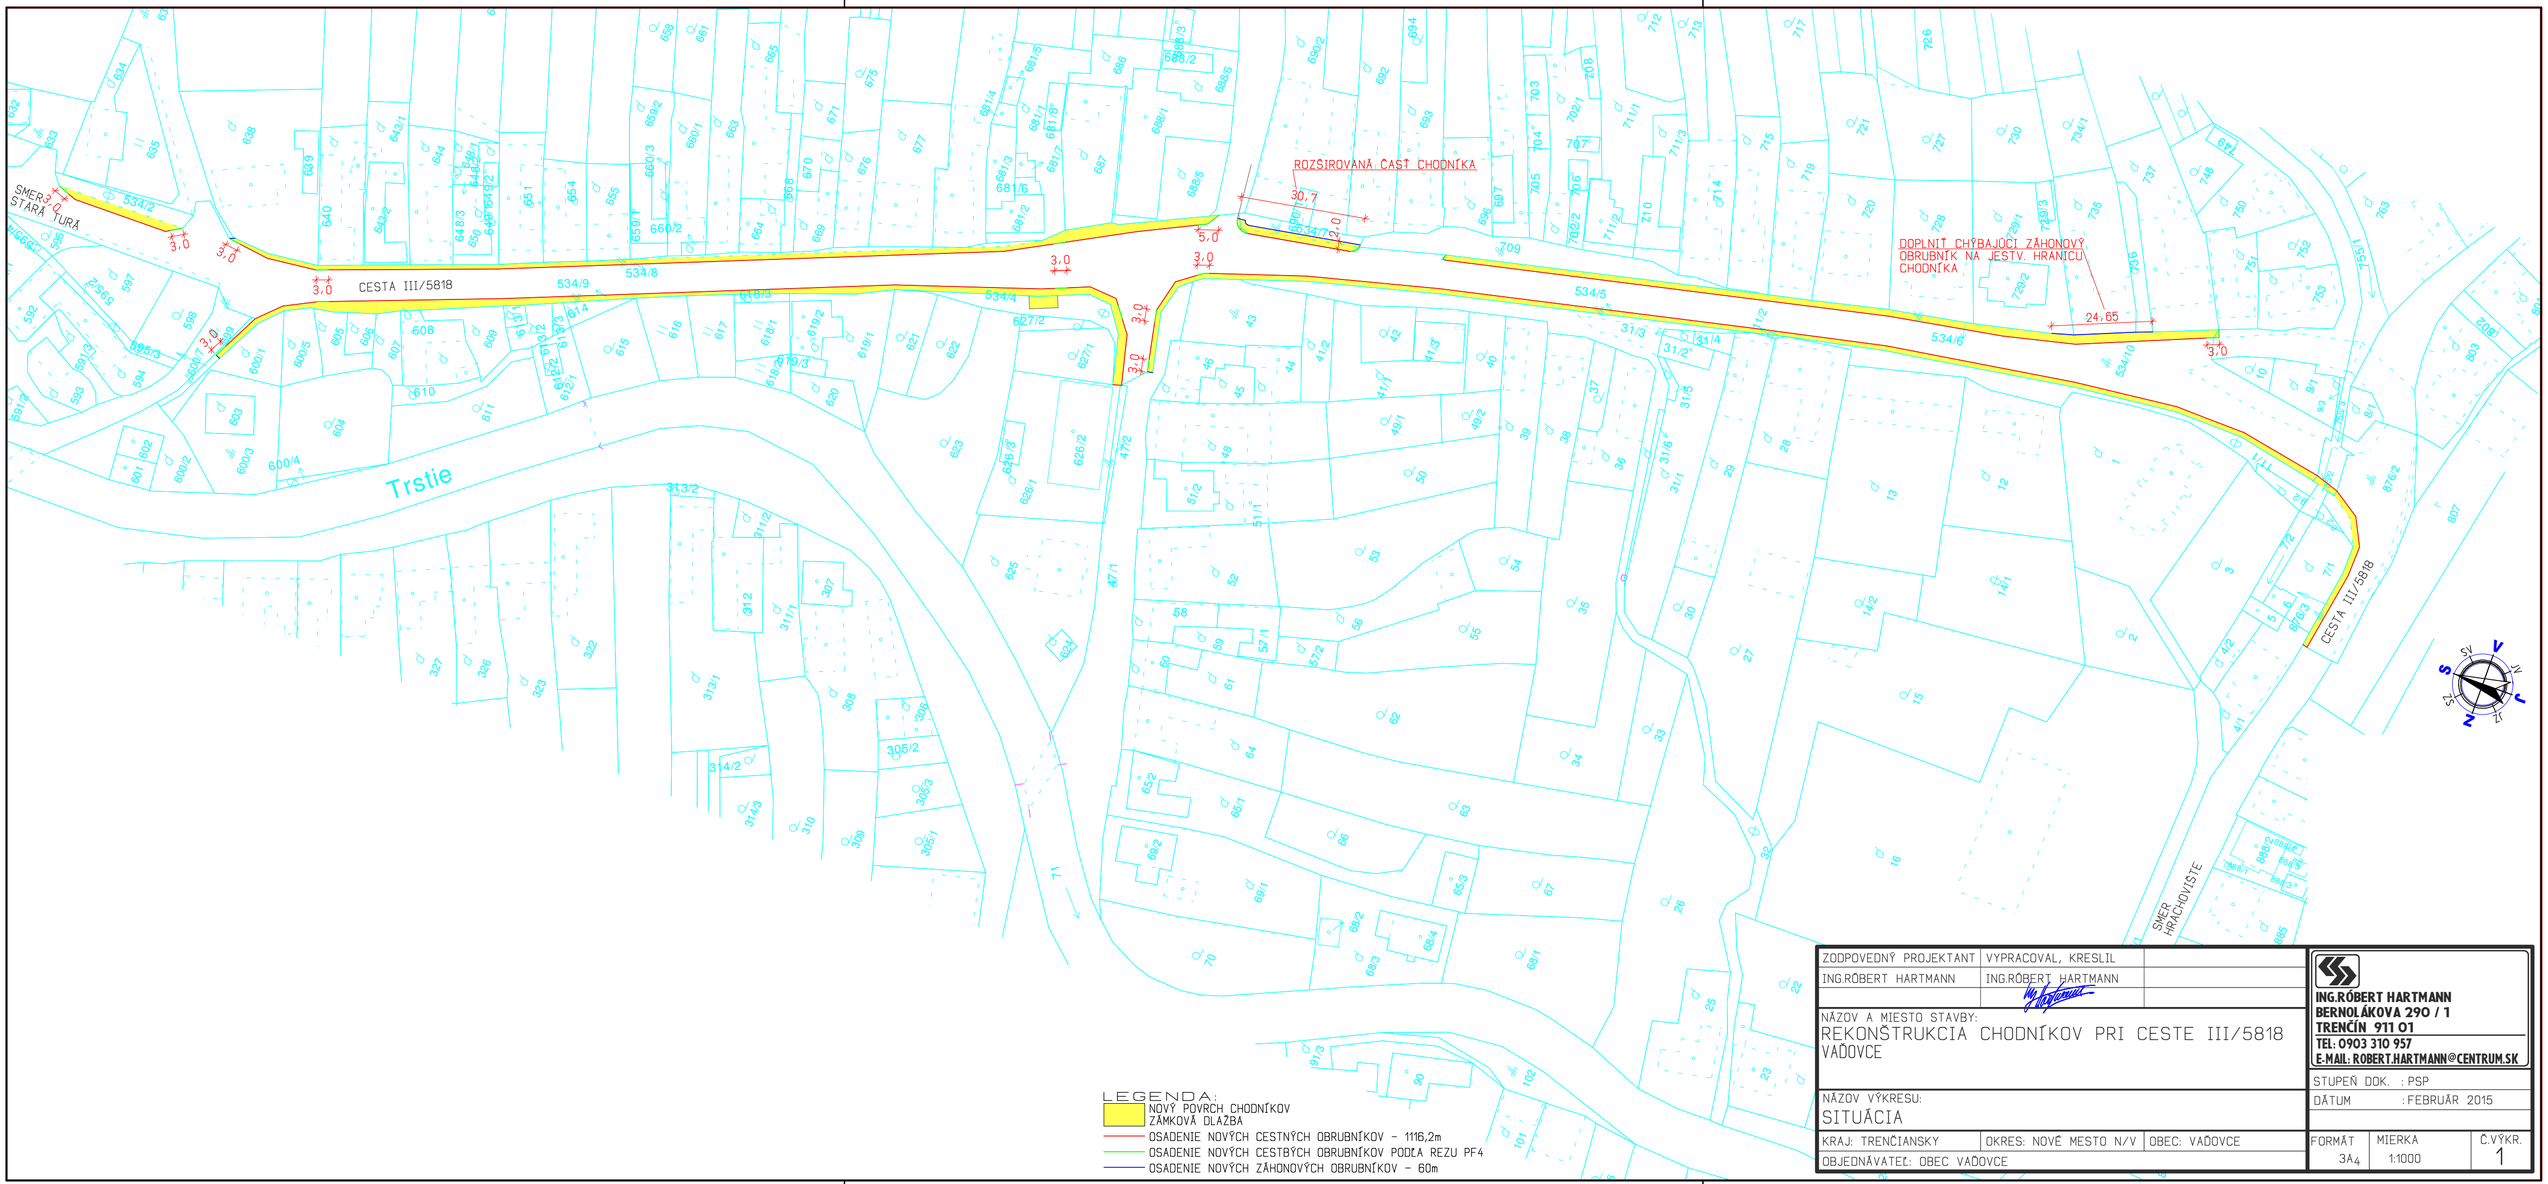

LEGENDA:
- NOVÝ POVRCH CHODNÍKOV ZÁMKOVÁ DLAŽBA
- OSADENIE NOVÝCH CESTNÝCH OBRUBNÍKOV - 1116,2m
- OSADENIE NOVÝCH CESTBÝCH OBRUBNÍKOV PODĽA REZU PF4
- OSADENIE NOVÝCH ZÁHONOVÝCH OBRUBNÍKOV - 60m

ZODPOVEDNÝ PROJEKTANT	VYPRACOVAL, KRESLIL	
ING.RÓBERT HARTMANN	ING.RÓBERT HARTMANN	

NÁZOV A MIESTO STAVBY:
REKONŠTRUKCIA CHODNÍKOV PRI CESTE III/5818 VAĎOVCE

NÁZOV VÝKRESU:
SITUÁCIA

KRAJ: TRENČIANSKY	OKRES: NOVÉ MESTO N/V	OBEC: VAĎOVCE
OBJEDNÁVATEĽ: OBEC VAĎOVCE		

ING.RÓBERT HARTMANN
BERNOLÁKOVA 290 / 1
TRENČÍN 911 01
TEL: 0903 310 957
E-MAIL: ROBERT.HARTMANN@CENTRUM.SK

STUPEŇ DOK.	: PSP	
DÁTUM	: FEBRUÁR 2015	
FORMÁT	MIERKA	Č.VÝKR.
3A4	1:1000	1