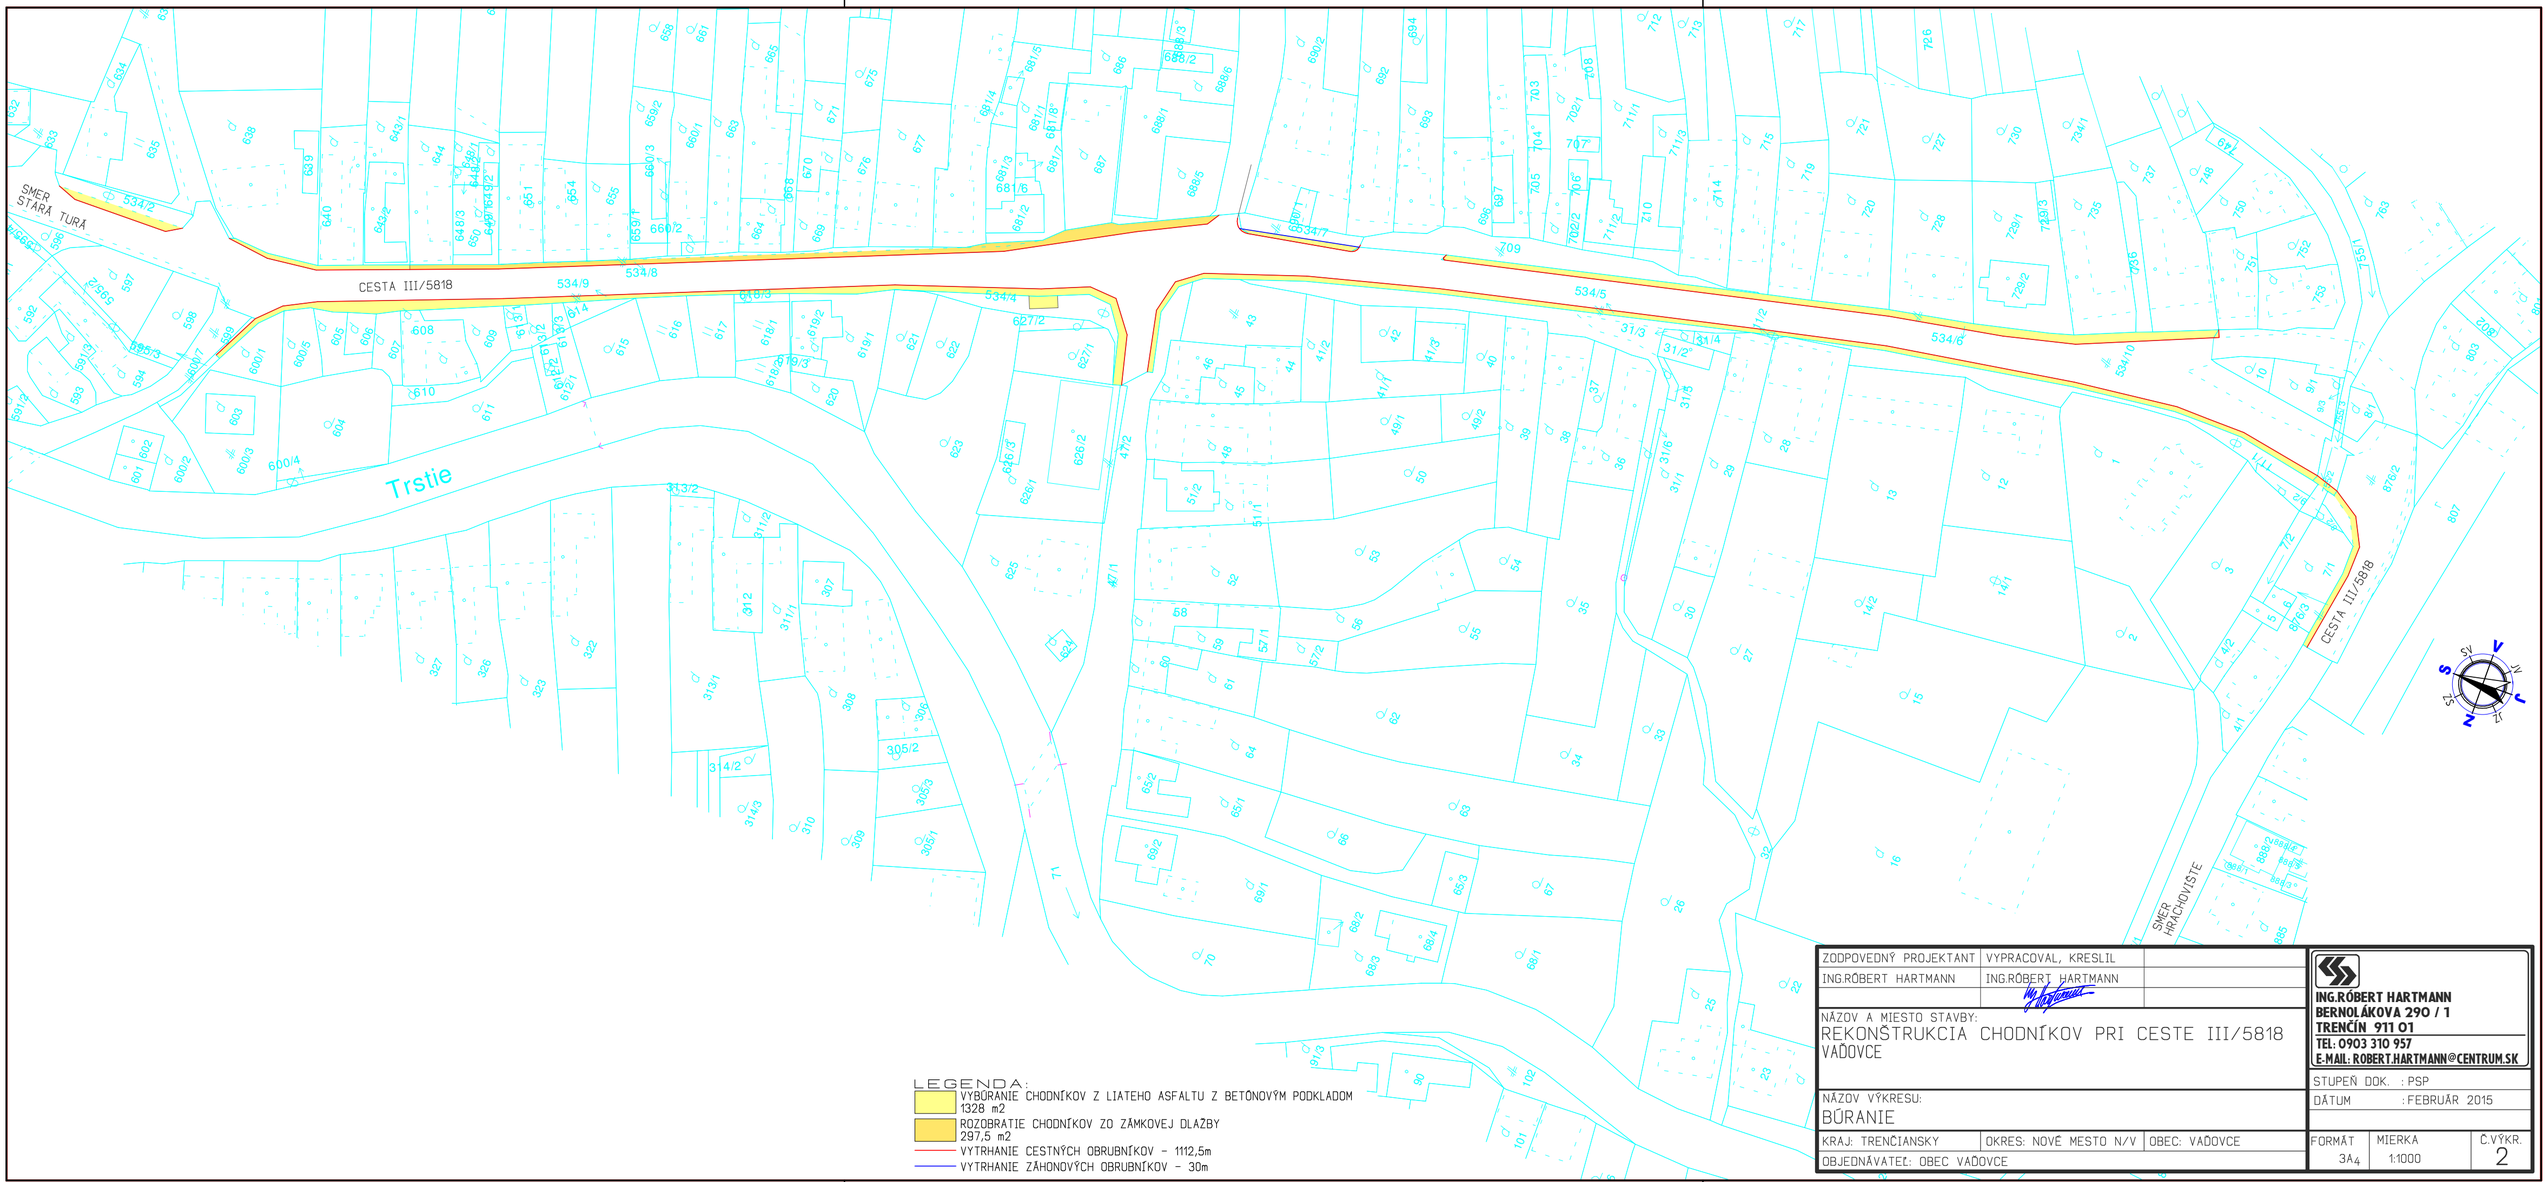

LEGENDA:

- VYBÚRANIE CHODNÍKOV Z LIATEHO ASFALTU Z BETÓNOVÝM PODKLADOM 1328 m2
- ROZOBRATIE CHODNÍKOV ZO ZÁMKOVEJ DLAŽBY 297,5 m2
- VYTRHANIE CESTNÝCH OBRUBNÍKOV - 1112,5m
- VYTRHANIE ZÁHONOVÝCH OBRUBNÍKOV - 30m

ZODPOVEDNÝ PROJEKTANT	VYPRACOVAL, KRESLIL	
ING.RÓBERT HARTMANN	ING.RÓBERT HARTMANN	

NÁZOV A MIESTO STAVBY:
REKONŠTRUKCIA CHODNÍKOV PRI CESTE III/5818 VAĎOVCE

NÁZOV VÝKRESU:
BÚRANIE

KRAJ: TRENČIANSKY | OKRES: NOVÉ MESTO N/V | OBEC: VAĎOVCE

OBJEDNÁVATEĽ: OBEC VAĎOVCE

ING.RÓBERT HARTMANN
BERNOLÁKOVA 290 / 1
TRENČÍN 911 01
TEL: 0903 310 957
E-MAIL: ROBERT.HARTMANN@CENTRUM.SK

STUPEŇ DOK. : PSP
DÁTUM : FEBRUÁR 2015

FORMÁT	MIERKA	Č.VÝKR.
3A4	1:1000	2