


R E Z

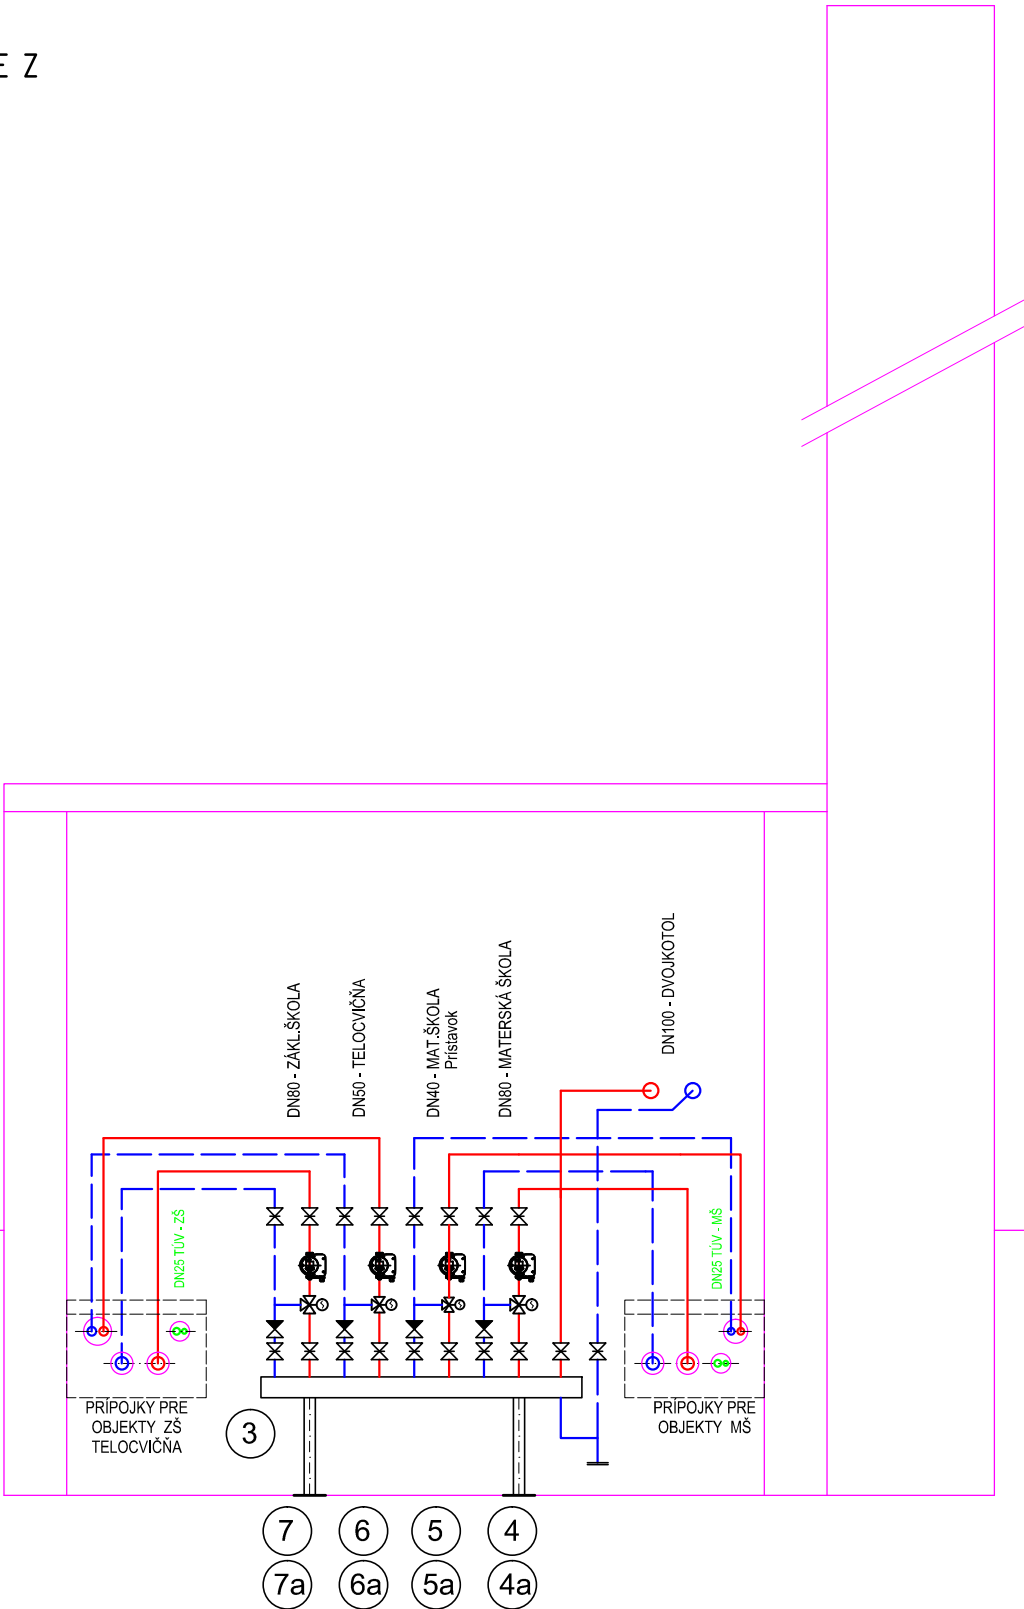

LEGENDA ZARIADENIA

- 1 KONDENZAČNÝ KOTOL HOVAL ULTRAGAS 300D, výkon 25-278kW
- 2 EXPANZNÁ NÁDOBA 200/6, objem 200 litrov/150 kPa
- 3 ROZDELOVAČ - ZBERAČ, modul M150
- 4 ČERPADLO GRUNDFOS S MENIČOM typ MAGNA3 25-80, 230V/50Hz, 125W
- 4a TROJCESTNÝ ZMIEŠAVAČ S POHONOM - dodávka MaR
- 5 ČERPADLO GRUNDFOS S MENIČOM typ MAGNA3 25-80, 230V/50Hz, 125W
- 5a TROJCESTNÝ ZMIEŠAVAČ S POHONOM - dodávka MaR
- 6 ČERPADLO GRUNDFOS S MENIČOM typ MAGNA3 25-80, 230V/50Hz, 125W
- 6a TROJCESTNÝ ZMIEŠAVAČ S POHONOM - dodávka MaR
- 7 ČERPADLO GRUNDFOS S MENIČOM typ MAGNA1 25-60, 230V/50Hz, 90W
- 7a TROJCESTNÝ ZMIEŠAVAČ S POHONOM - dodávka MaR
- 8 ČERPADLO GRUNDFOS S MENIČOM typ MAGNA3 25-80, 230V/50Hz, 125W
- 9 ZÁSOBNÍKOVÝ OHRIEVAČ TÚV HOVAL CombiVal ESSR 500, objem 500 litrov
- 10 ZARIADENIE CHÚV S DÁVKOVANÍM ER-WSK 25AQ
- 11 REFLEX FILLCONTROL PLUS - automatické doplňovanie, 230V/50Hz
- 12 PONORNÉ ČERPADLO GRUNDFOS UNILIFT KP250 AV1, 230V/50Hz, 0,48 kW

KOTOLŇA

VYPRACOVAL Ing. Ján HORÁČEK		ZODP. PROJEKTANT Ing. Ján HORÁČEK		HL. INŽ. PROJEKTU Ing. Ján HORÁČEK		REKOTHERM, s.r.o.  Vajslova 2445/2 917 01 TRNAVA			
OBJEDNÁVATEĽ OBECNÝ ÚRAD BRESTOVANY									
MIESTO STAVBY BUKOVCE		OKRES TRNAVA		KRAJ TRNAVSKÝ					
NÁZOV STAVBY ZÁKLADNÁ ŠKOLA S MATERSKOU ŠKOLOU BRESTOVANY REKONŠTRUKCIA VYKUROVANIA						STUPEŇ PS - SP		FORMÁT 2A4	
						DÁTUM 10/2015		Č.ZAK.	
						ČASŤ ÚSTREDNÉ KÚRENIE		MIERKA 1:50	
NÁZOV VÝKRESU R E Z						Č. VÝKRESU 3			