SITUÁCIA STAVBY , MIERKA 1:150

- s vyznačením búracích prác

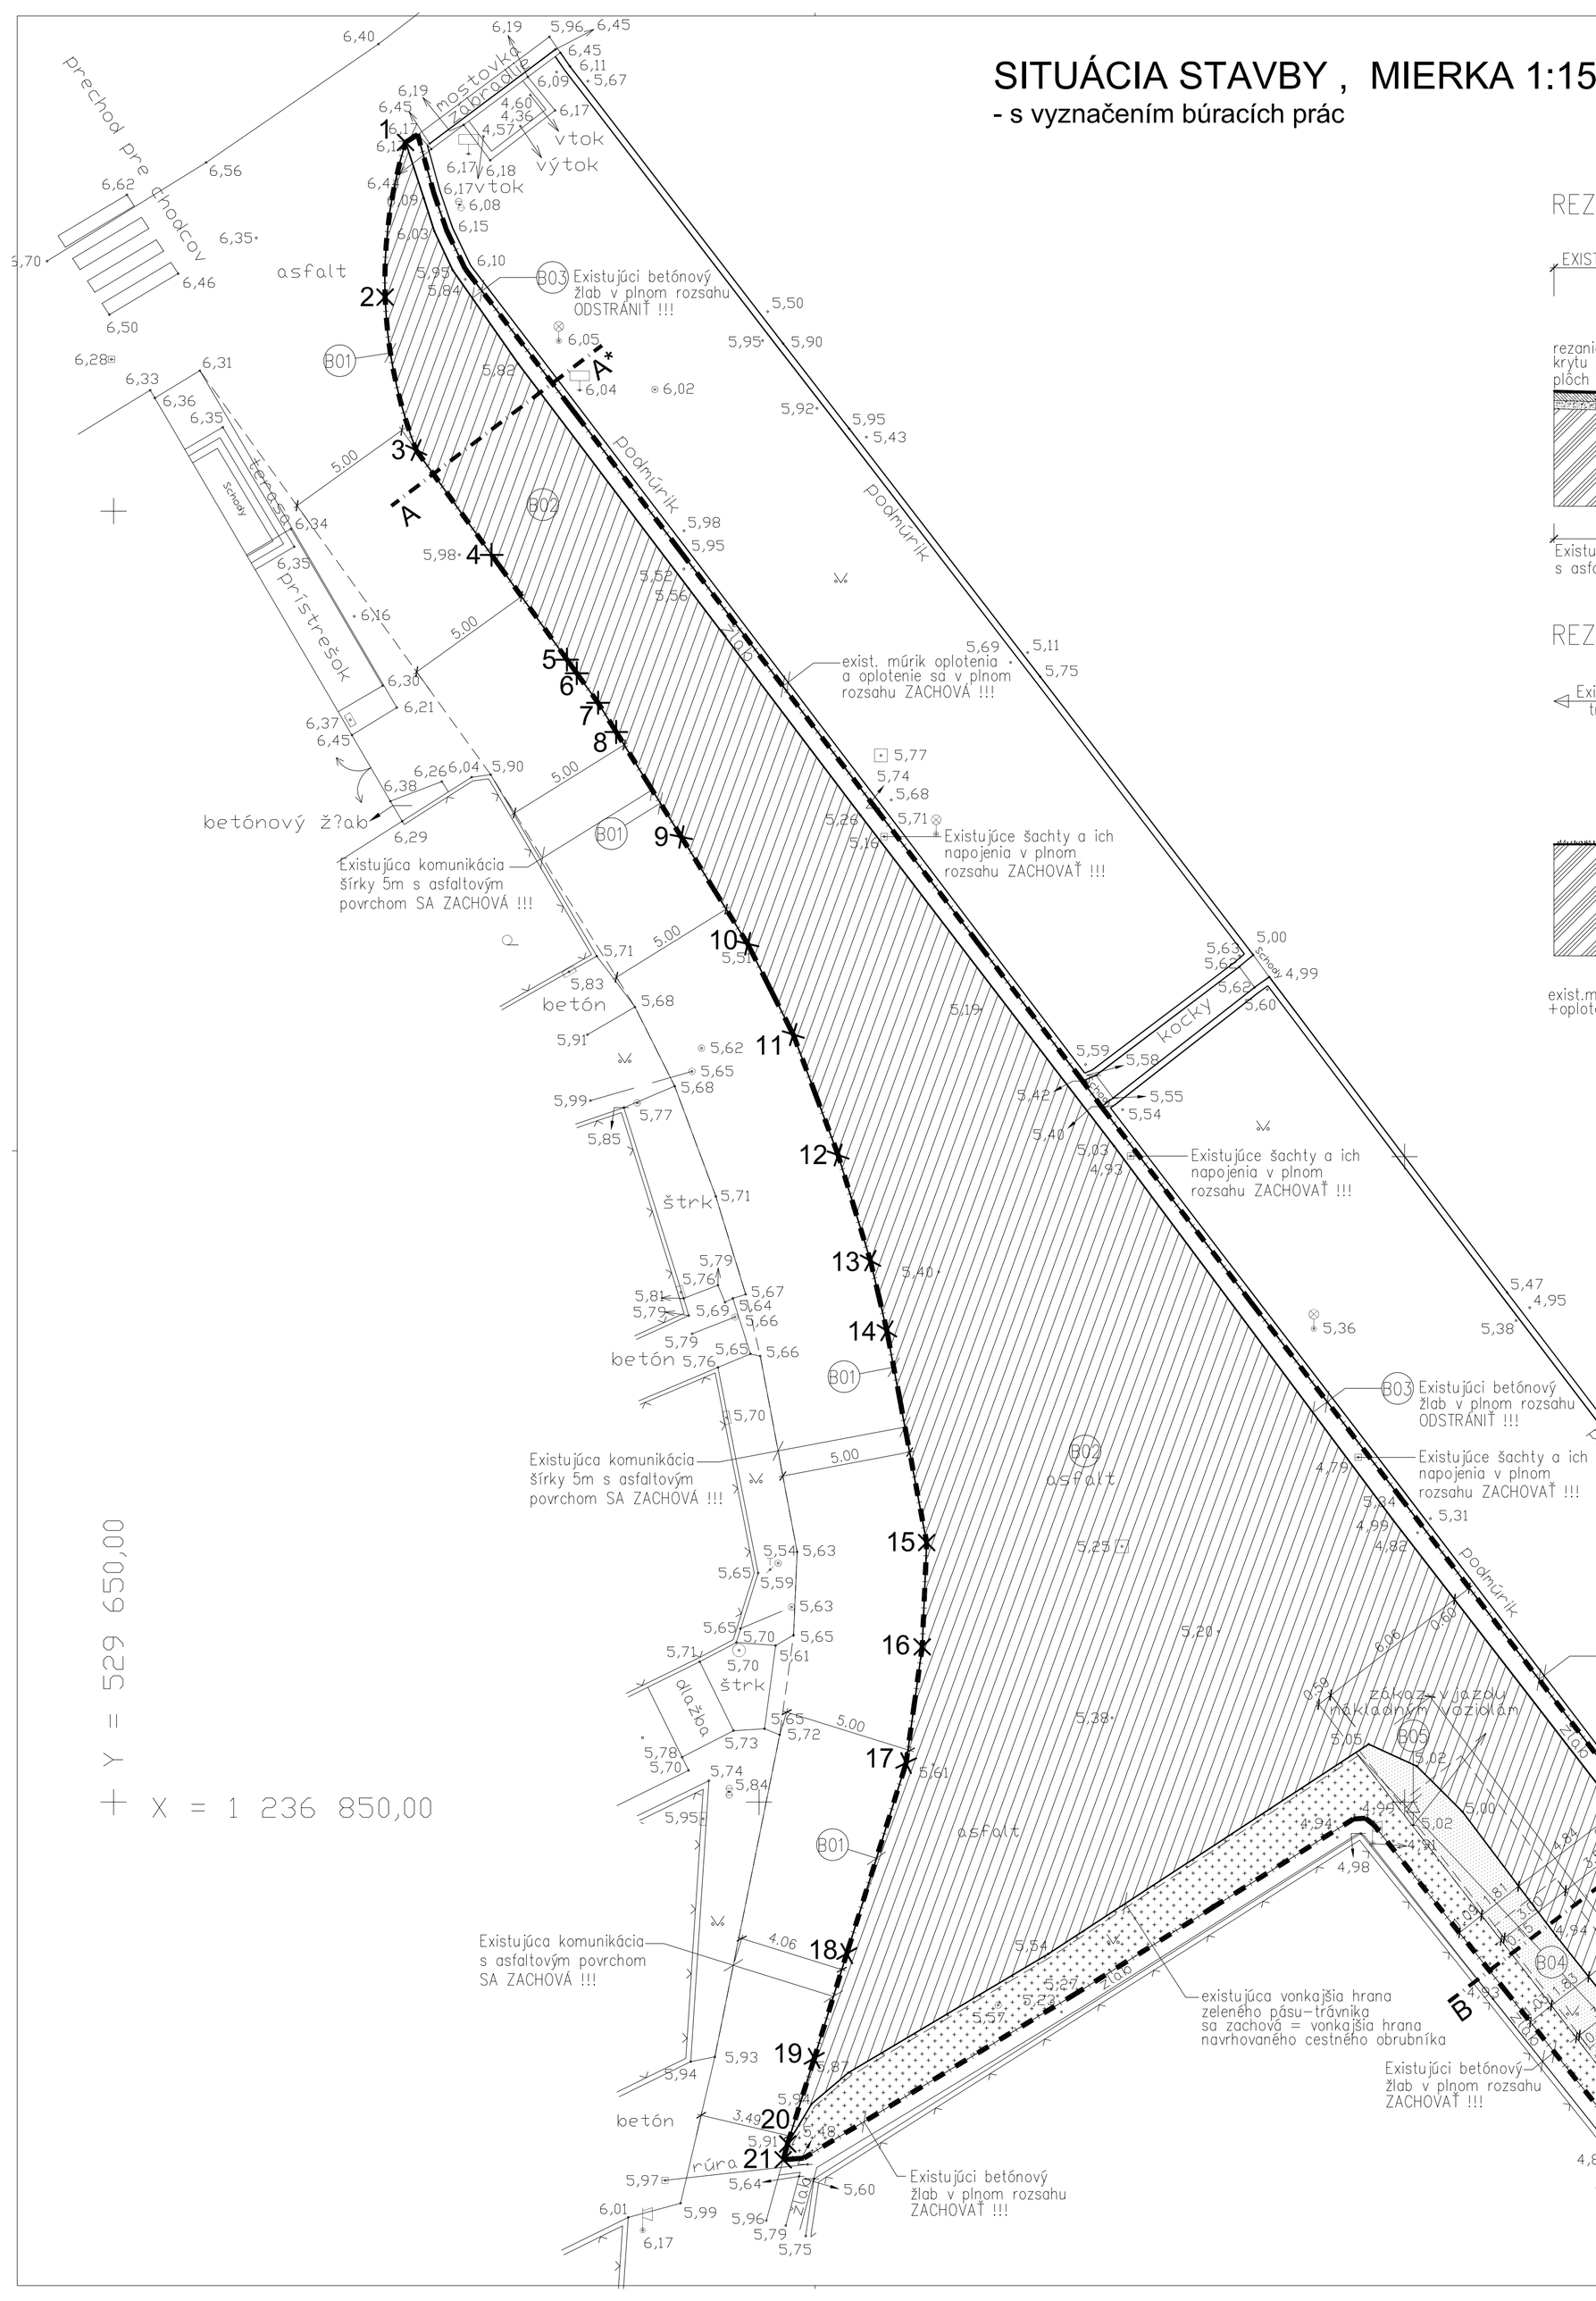

REZ A–A* M 1:75

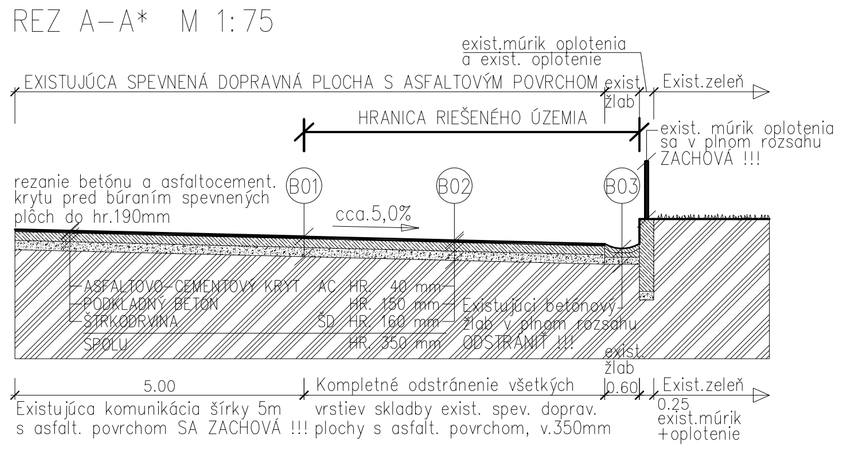

REZ B–B* M 1:75

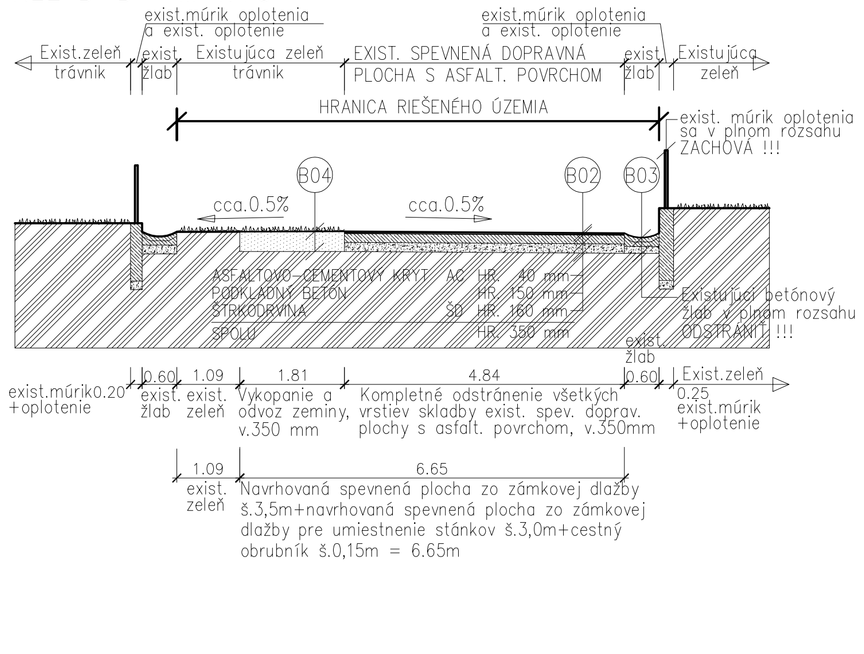

LEGENDA MATERIÁLOV:

- HRANICA STAVEBNÉHO OBJEKTU = HRANICA RIEŠENÉHO ÚZEMIA = 1040,86 m².
- EXISTUJÚCA ZELEŇ SA ZACHOVÁ (75,04 m²), po zrealizovaní spevnených plôch navrhovanej rekonštrukcie námestia sa zrealizuje nové zatrávnenie zasiahnutých častí trávnika
- B01 — REZANIE BETÓNU A ASFALTOCEMENTOVÉHO KRYTU PRED BÚRANÍM SPEVNENÝCH PLÔCH DO hr.190 mm v celkovej dĺžke 84,00 m.
- B02 — SPEVNENÁ DOPRAVNÁ PLOCHA S ASFALTOVÝM POVRCHOM (870,60 m²)
  - KOMPLETNÉ ODSTRÁNENIE VŠETKÝCH VRSTIEV SKLADBY
  - PREDPOKLADANÁ VÝŠKA EXISTUJÚCICH VRSTIEV cca. v.350 mm
- B03 — BETÓNOVÝ ŽĽAB š.600 mm a v celkovej dĺžke = 95,55 m V PLNOM ROZSAHU ODSTRÁNIŤ. VŠETKY EXISTUJÚCE ŠACHTY A ICH NAPOJENIA V BETÓNOVOM ŽĽABE ZACHOVAŤ !!!
- B04 — VYKOPANIE A ODVOZ ZEMINY V HRÚBKE 350 mm (36,60 m²)
- B05 — ODSTRÁNENIE DOPRAVNEJ ZNAČKY

POZNÁMKA:

VŠETKY BÚRACIE PRÁCE REALIZOVAŤ TAK, ABY NEDOŠLO K NARUŠENIU SUSEDIACICH KONŠTRUKCIÍ !!!

NAVRHOVANÁ REKONŠTRUKCIA NÁMESTIA KOPÍRUJE PÔVODNÚ NIVELETU SPEVNENEJ PLOCHY Z ASFALTOCEMENTOVÝM POVRCHOM !!!

ZACHOVAŤ VŠETKY NAPOJENIA DAŽĎOVÝCH ZVODOV Z EXISTUJÚCICH RODINNÝCH DOMOV DO PONECHANÝCH ŠACHT SITUOVANÝCH V ODSTRÁNENOM PÔVODNOM BETÓNOVOM ŽĽABE š.60cm, (odstránený betónový žľab z dôvodu zlého technického stavu bude nahradený novým betónov. žľabom) VEDENÝCH V REKONŠRUOVANEJ ČASTI NÁMESTIA !!!

PREDPOKLADANÁ SKLADBA spevnenej dopravnej plochy s asfaltovým povrchom:

B02

ASFALTOVO–CEMENTOVÝ KRYT	AC	HR. 40 mm
PODKLADNÝ BETÓN		HR. 150 mm
ŠTRKODRVINA	ŠD	HR. 160 mm
SPOLU		HR. 350 mm

SÚRADNICE VYTYČOVACÍCH BODOV

BOD	X	Y
1	529 638,69	1 236 785,72
2	529 639,48	1 236 791,71
3	529 638,28	1 236 797,64
4	529 635,36	1 236 801,70
5	529 632,44	1 236 805,75
6	529 632,06	1 236 806,28
7	529 631,24	1 236 807,42
8	529 630,53	1 236 808,56
9	529 628,01	1 236 812,62
10	529 625,44	1 236 816,76
11	529 623,67	1 236 820,27
12	529 621,94	1 236 824,94
13	529 620,69	1 236 829,03
14	529 620,05	1 236 831,75
15	529 618,51	1 236 839,95
16	529 618,68	1 236 843,99
17	529 619,30	1 236 848,49
18	529 621,60	1 236 855,87
19	529 622,86	1 236 859,92
20	529 623,89	1 236 863,24
21	529 624,06	1 236 863,85

NUTNÁ KOORDINÁCIA VŠETKÝCH ZÚČASTNENÝCH PROFESIÍ NA STAVBE !!!
PRED REALIZÁCIOU ZÁKAZKY VŠETKY ROZMERY NA STAVBE PREMERAŤ!!!
PRED REALIZÁCIOU ZÁKAZKY JE NUTNÉ VŠETKY EXISTUJÚCE SIETE VYTÝČIŤ!!!

PROJEKT PRE STAVEBNÉ POVOLENIE

PARÉ Č.

NAVRHOVAL:	Ing. arch. Pavol Bôrik, Ing. Veronika Mareková	PB PROJECT s.r.o. Projektová kancelária Blumentálska 26 811 07 Bratislava	
ZOD. PROJEKTANT:	Ing. arch. Pavol Bôrik		
VYPRACOVAL:	Ing. Veronika Mareková		
KRESLIL:	Ing. arch. Pavol Bôrik, Ing. Veronika Mareková		
OKRES: PIEŠŤANY	OBEC: Dolný Lopašov		
INVESTOR:	Obec Dolný Lopašov, Dolný Lopašov 79, 922 04 Dolný Lopašov	FORMÁT:	8 x A4
		DÁTUM:	12.2015
NÁZOV:	Rekonštrukcia námestia Dolný Lopašov, parcela číslo: 398, 431/1,2, 432/1,2,3	STUPEŇ:	Projekt pre stavebné povolenie
		ČASŤ:	ARCH.– STAVEBNÁ
OBJEKT:	SO–01 – Rekonštrukcia námestia Dolný Lopašov	MIERKA:	Č.VÝKRESU:
PREDMET VÝKRESU:	SITUÁCIA STAVBY s vyznačením búracích prác	1:150	01