


LEGENDA MATERIÁLOV - PÔVODNÉ KONŠTRUKCIE

	POROBETONOVÉ TVÁRNICE		BETÓN PROSTÝ TRIEDY C 12/15, C16/20
	PÁLENÁ TEHLA		ŽELEZOBETÓN, C 20/25
	ŠTRKOVÉ LÔŽKO		PÔVODNÁ ZEMINA

LEGENDA BÚRANÝCH KONŠTRUKCIÍ

	BÚRANÉ KONŠTRUKCIE - STENY
	DEMONTÁŽ DVERÍ A ZÁRUBNÍ
	DEMONTÁŽ PODLAHY - DLAŽBA, PVC
	DEMONTÁŽ OKIEN
	DEMONTÁŽ ATIKY Z POROBETONOVÝCH TVÁRNIC
	DEMONTÁŽ STREŠNÉHO PLÁŠŤA - IZOLAČNÝCH VRSTIEV /POROBETONOVÝCH PANELOV/
	DEMONTÁŽ STROPNÝCH PANELOV SPIROL

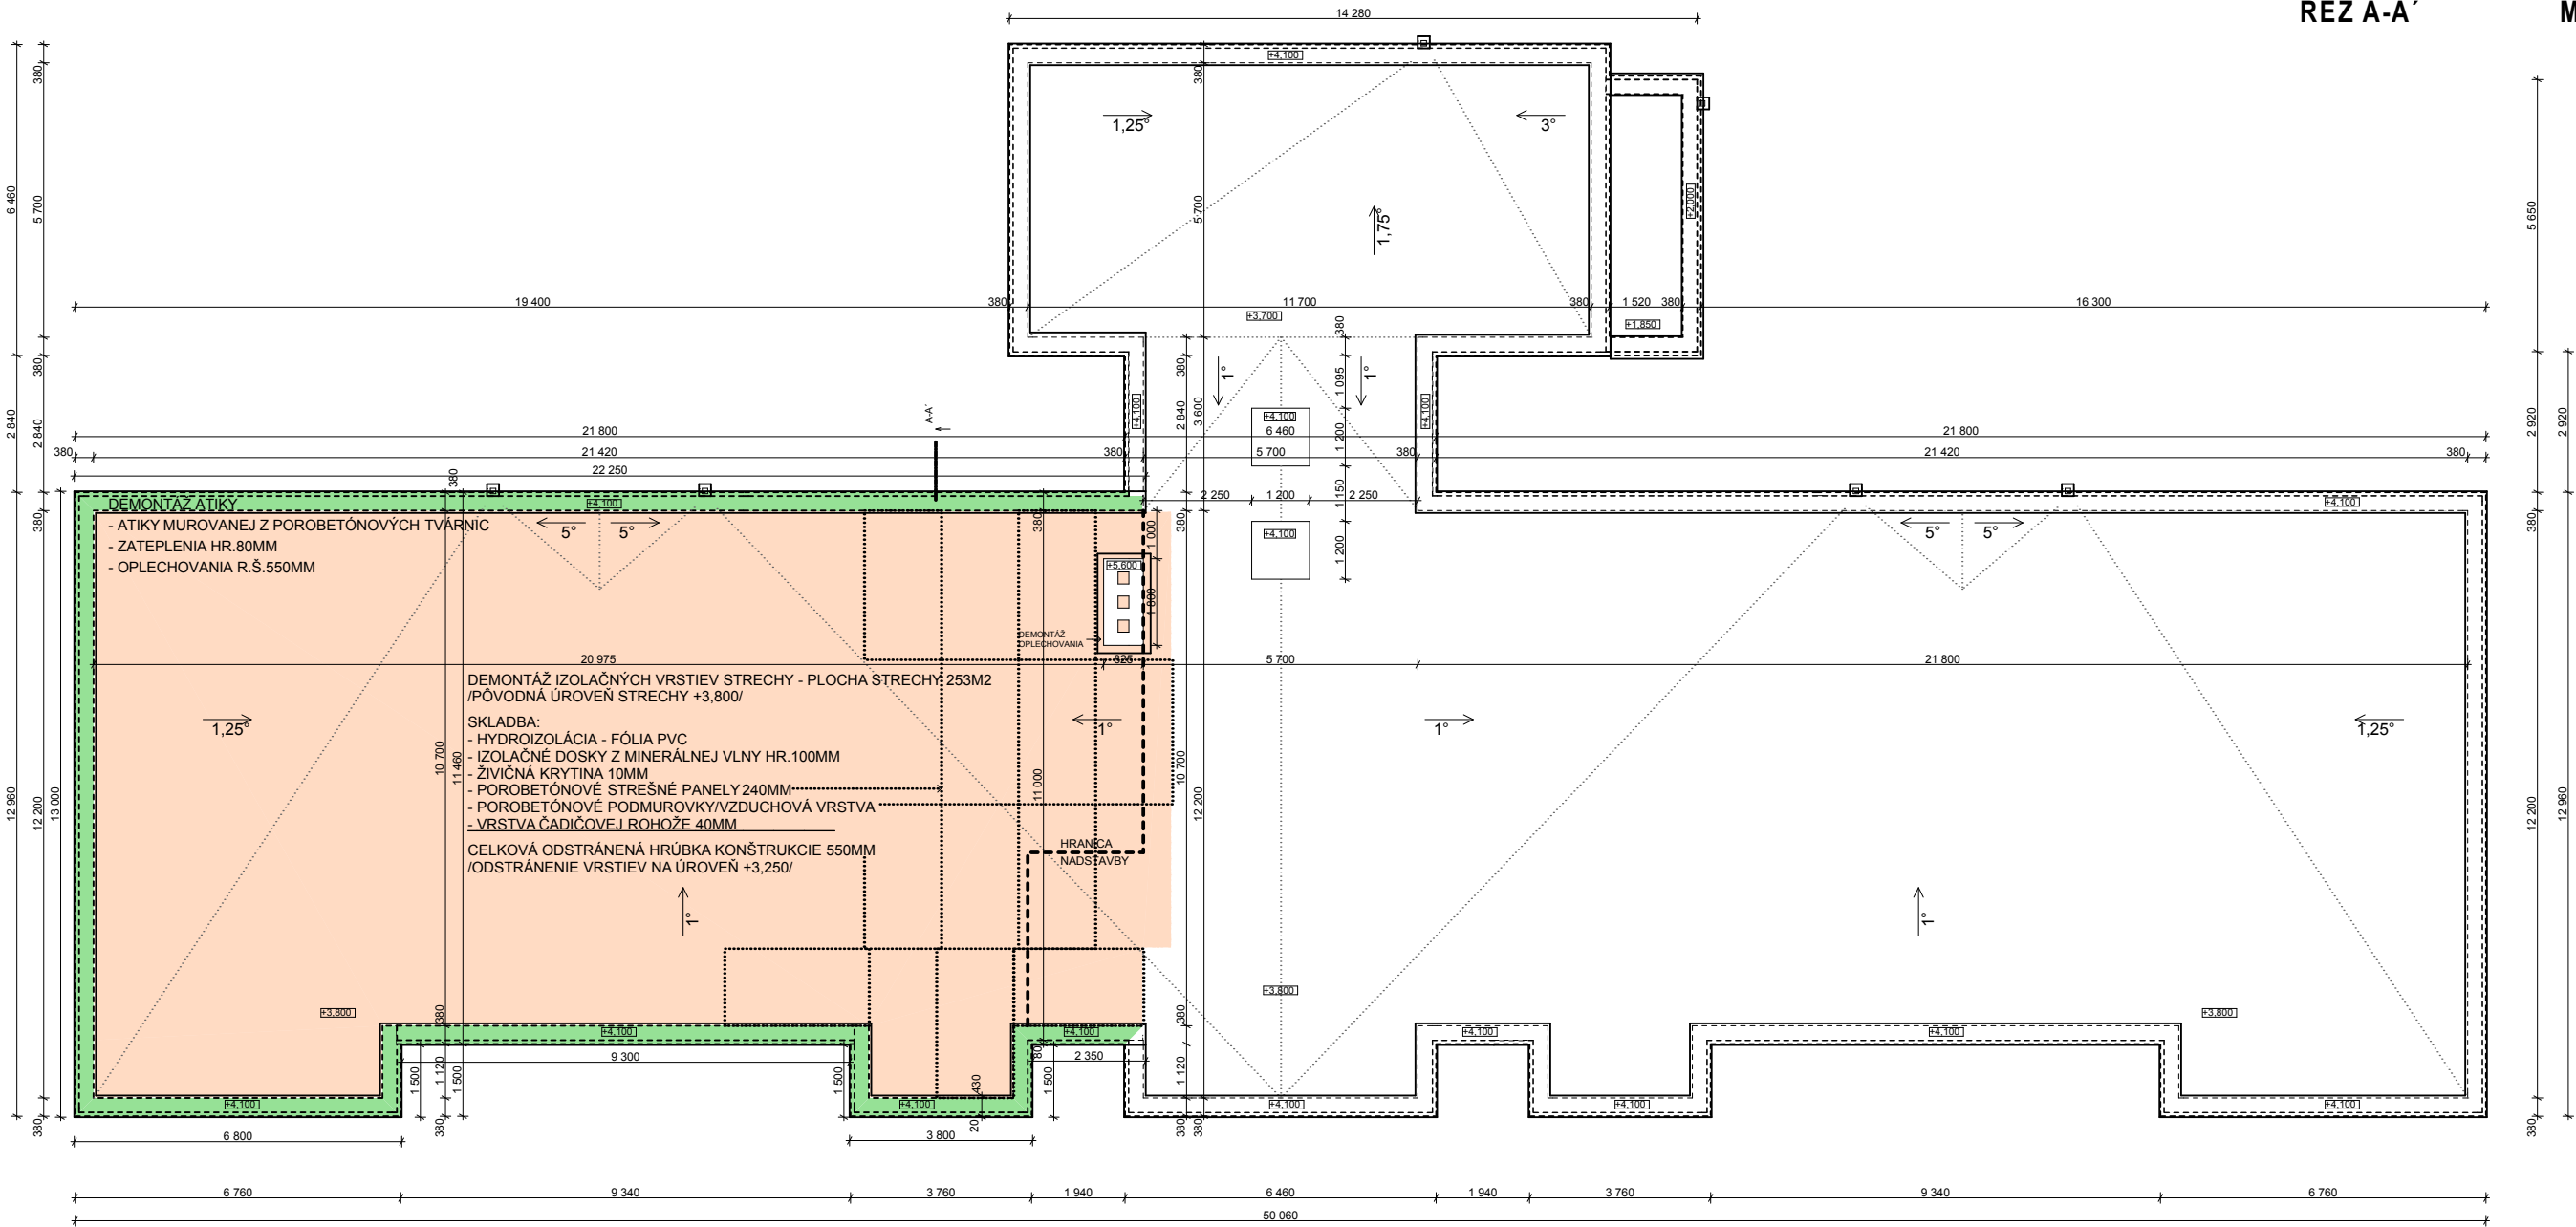

hlav.arch.projektu	ING.ARCH. PETER ODNOGA
zodp.projektant	ING.ARCH. PETER ODNOGA
vypracoval	ING.ARCH. TAMARA ČENDULOVÁ
investor	OBEC MADUNICE

REKONŠTRUKCIA S PRÍSTAVBOU
A NADSTAVBOU MATERSKEJ ŠKOLY
MADUNICE - 1.ETAPA

druh výkresu	názov výkresu	mierka	č. výkr.
ARCHITEKTÚRA	PÔVODNÝ STAV OBJEKTU - STRECHA, REZ - BÚRACIE PRÁCE	1:150 1:50	03

ATELIER ARCHITEKTÚRY A URBANIZMU
Pekárska 11, 917 00 Trnava

stupeň	PROJEKT STAVBY
dátum	09 - 2015