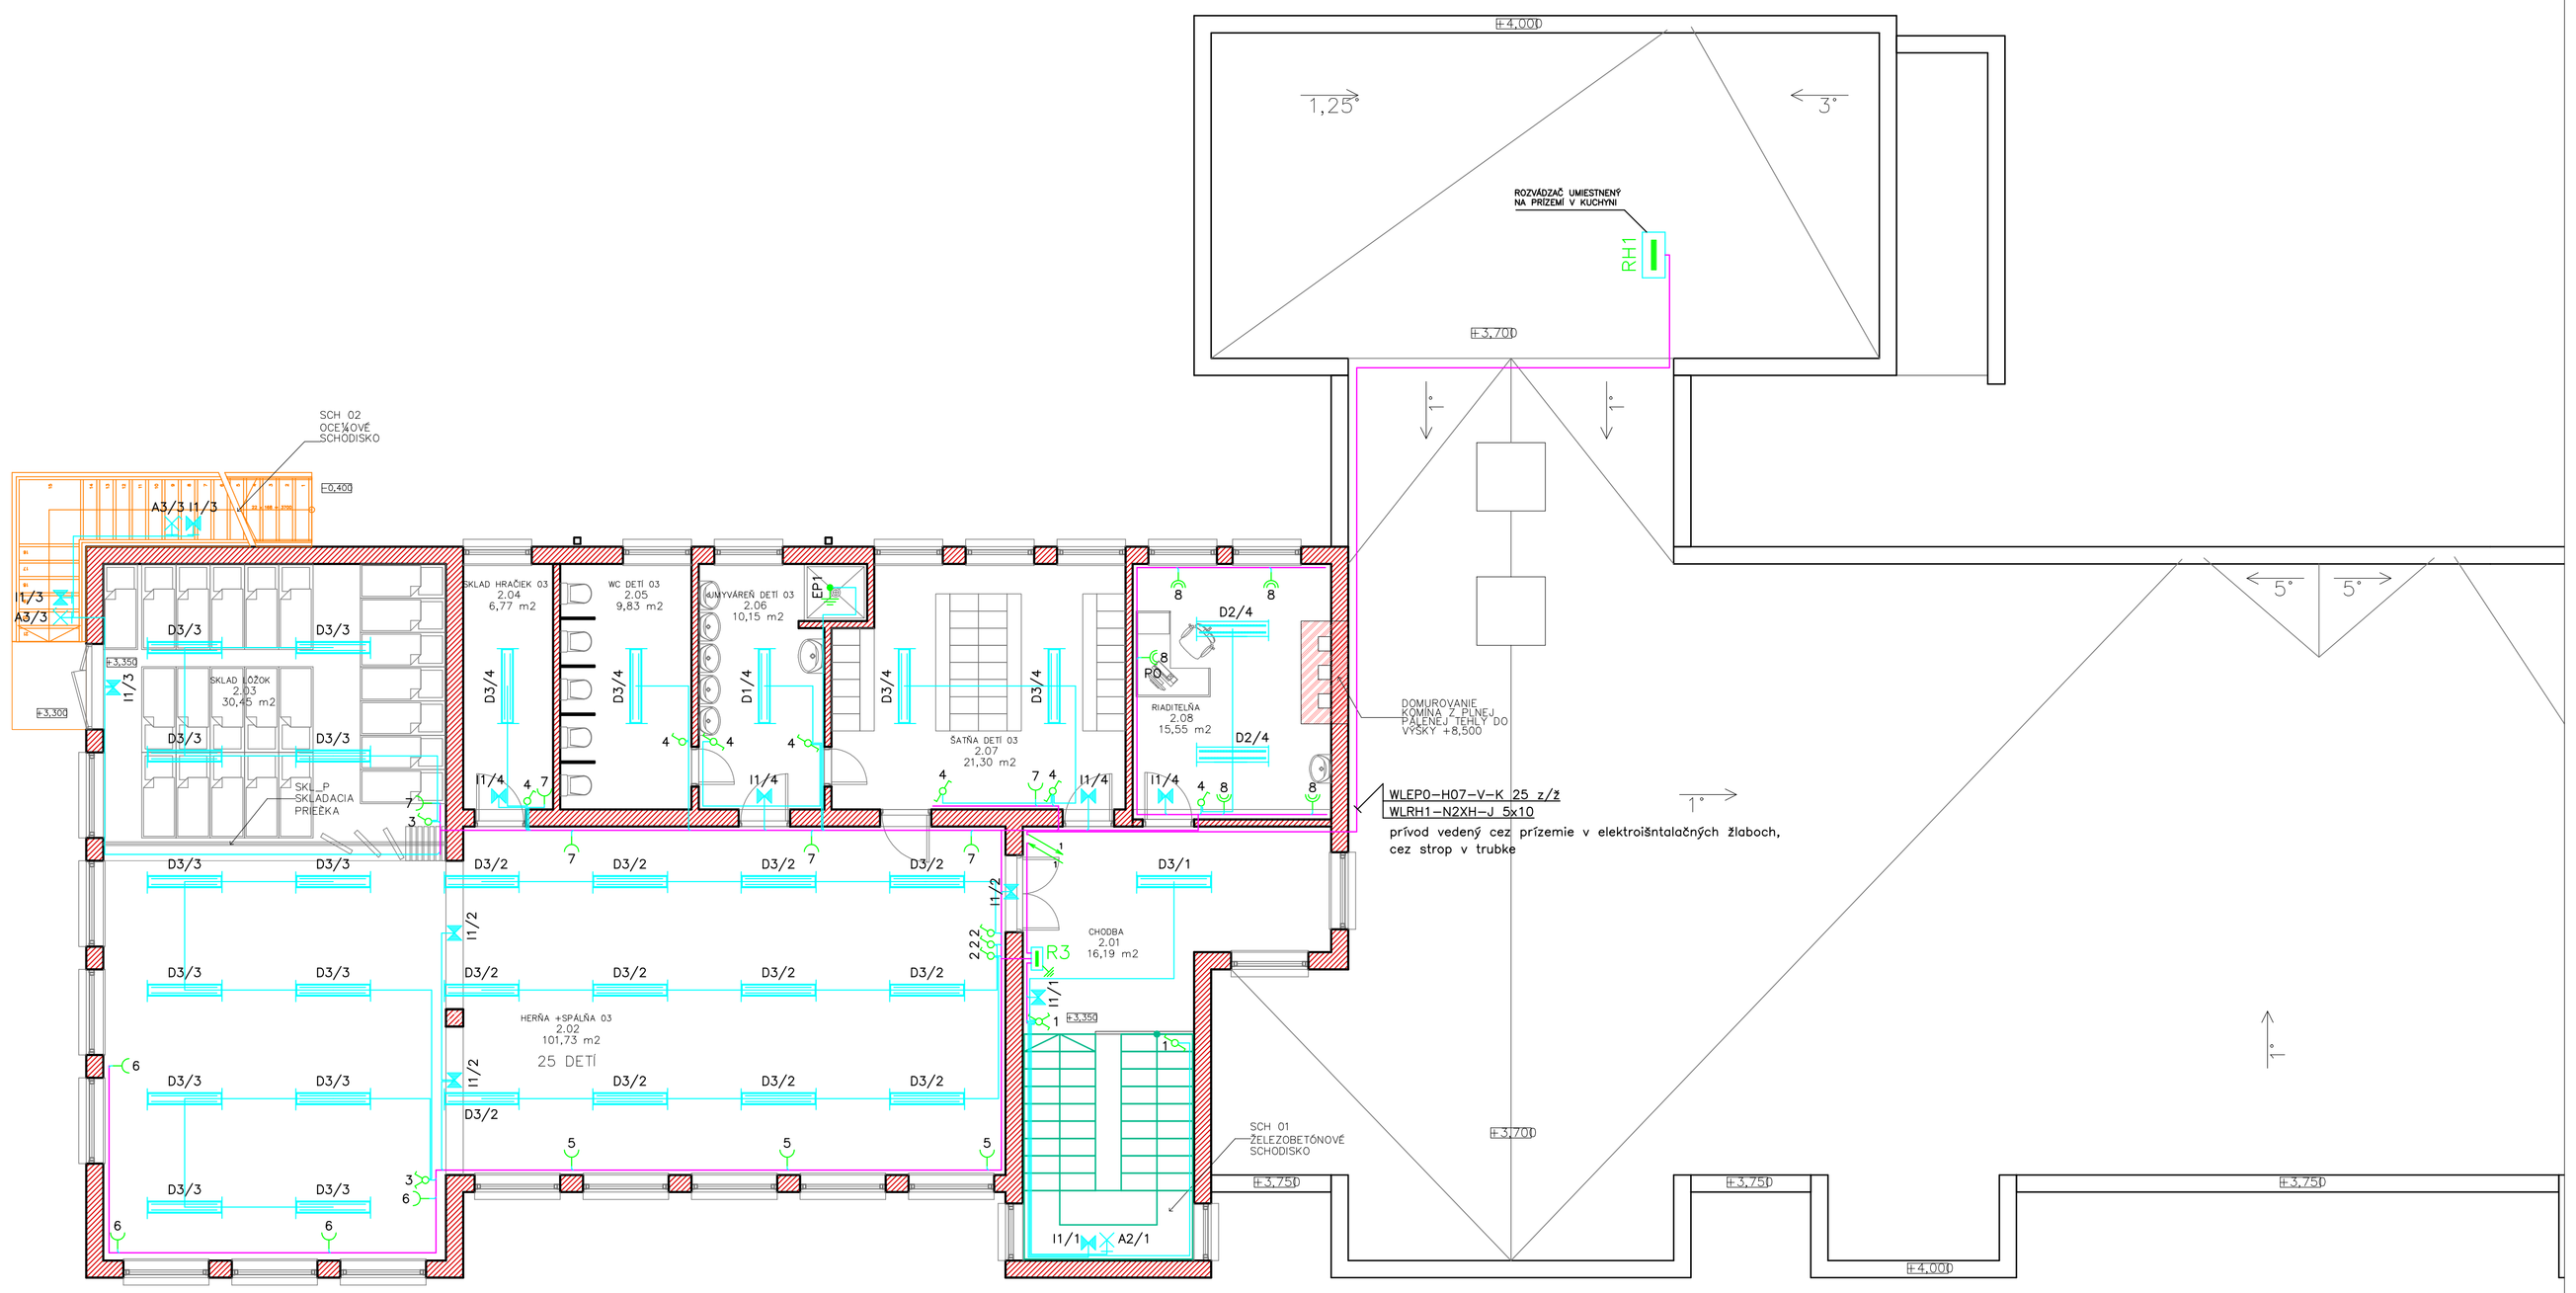

MIESTNOSTI 2.NP						
OZN.	ÚČEL MIESTNOSTI	PLOCHA (m2)	PODLAHA		STENY	STROP
2.01	CHODBA	16,19	P1	PVC	KS, SO	SO
2.02	HERŇA +SPÁLŇA 03	101,96	P1	PVC	KS, SO	SO
2.03	SKLAD LÔŽOK	31,20	P1	PVC	KS, SO	SO
2.04	SKLAD HRAČIEK 03	6,77	P1	PVC	KS, SO	SO
2.05	WC DETI 03	9,83	P2	DLAŽBA KERAMO		SO
2.06	UMYVÁREŇ DETI 03	10,15	P2	DLAŽBA KERAMO		SO
2.07	ŠATŇA DETI 03	21,30	P1	PVC	KS, SO	SO
2.08	RIADITEĽŇA	15,55	P1	PVC	KS, SO	SO
		212,95 m2				

LEGENDA SVIETIDIEL:

- A2 – Svietidlo žiarovkové 1x60W, IP44
- A3 – Svietidlo žiarovkové 1x60W, so snímačom pohybu
- D1 – Svietidlo žiarivkové 2x36W, IP65
- D2 – Svietidlo žiarivkové 2x36W, IP20
- D3 – Svietidlo žiarivkové 2x36W, IP40
- I1 – Svietidlo žiarivkové 2x36W, IP65

ROZVODNÁ SÚSTAVA: 3NPE str. 50Hz, 400V / TN-S

VYPRACOVAL ING.J.BRISUDA	ODP.PROJ.PROFESE ING.J.BRISUDA	KONTROLOVAL	ODP.PROJ.STAVBY

OKRES:
OBEC:
INVESTOR: OBEC MADUNICE

REKONŠTRUKCIA S PRÍSTAVBOU A NADSTAVBOU MATERSKEJ ŠKOLY – 1. ETAPA
OBEC MADUNICE
ELEKTROINŠTALÁCIA

PÔDORYS – NADSTAVBA

FORMAT	5 A4
DATUM	09/2015
STUPEN	P
MERITKO	1:75
ZAK.CISLO: EL15-42	
ARCHIVNI CISLO	C.VYKRESU
2015	501