


Legenda PBS:

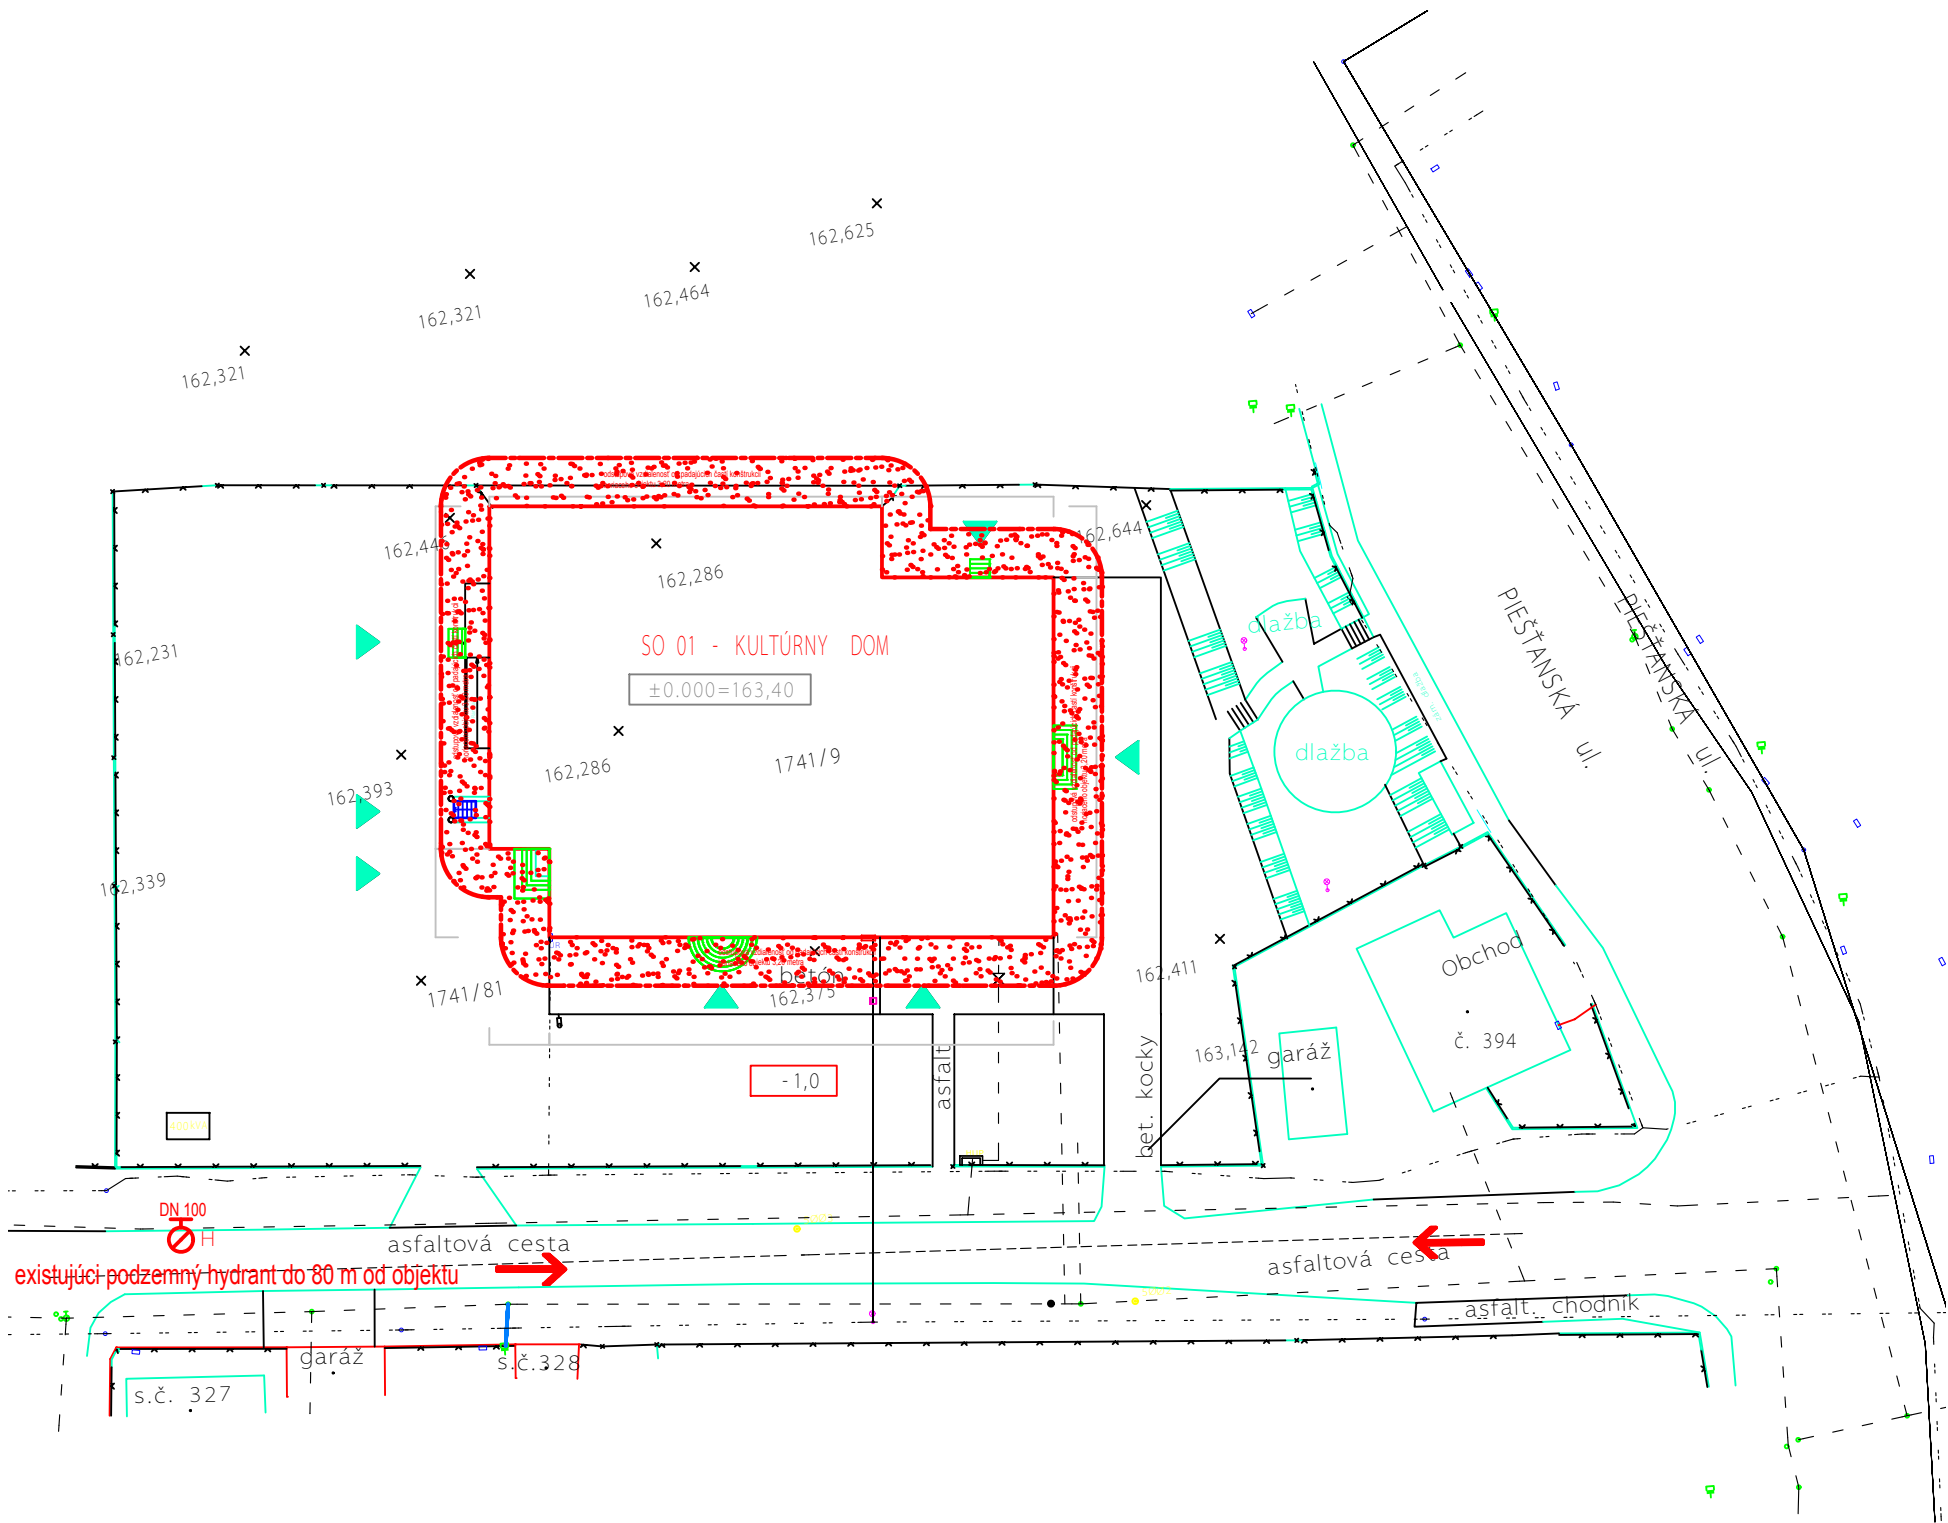

- • — Požiarna deliaca konštrukcia, resp. ohraničenie požiarného úseku
- N1.01 - SPB I. Označenie požiarného úseku
- REI 30 Požadovaná požiarna odolnosť stavebnej konštrukcie
- REI 45 Požadovaná požiarna odolnosť požiarného stropu
- EW 30/D3-C Značenie dverí EW - Odolávajúci šíreniu požiaru EI - Brániaci šíreniu požiaru Požiarne uzáver + C - Samouzatvárač
- o = 2,2 metra Odstupová vzdialenosť 2,2 metra
- ← — — — — — Východ na voľné priestranstvo
- — — — — Smer úniku osôb
- — — — — Ohraničenie požiarné nebezpečného priestoru
- ① Odstupová vzdialenosť, strana č. ...
- Smer prístupovej komunikácie
- 1,5 ÚP 1,5 únikového pruhu (1 ÚP = 550 mm)
- ▲ Prenosný hasiaci prístroj práškový so 6 kg náplňou


AUTOR PROJEKTU:	Ing. Lukáš SKALÍK, PhD., aut. Ing.	C:\Users\Mika\Desktop\Poziarne projekty\2010\RD Moravany nad Váhom
ZODPOVEDNÝ PROJEKTANT:	Ing. Miroslav Šulík	
VYPRACOVAL:	Ing. Miroslav Šulík	

INVESTOR:	Obec Moravany nad Váhom	DÁTUM:	09/2015	ČÍSLO PARÉ:
NÁZOV A MIESTO STAVBY:	Centralizovaná výroba tepla biomasou pre objekty: Kultúrny dom a klubovňa dôchodcov v obci Moravany nad Váhom Katastrálne územie Moravany nad Váhom, parc. č. 1741/9, 1741/81, 394	ÚČEL:	DSP	
		PROFESIA:	PO	
		Č.ZAKÁZKY:	661/2015	
OBJEKT:	SO 01 – Kultúrny dom	FORMÁT:	2xA4	ČÍSLO VÝKRESU:
NÁZOV VÝKRESU:	Situácia	MIERKA:	1:500	

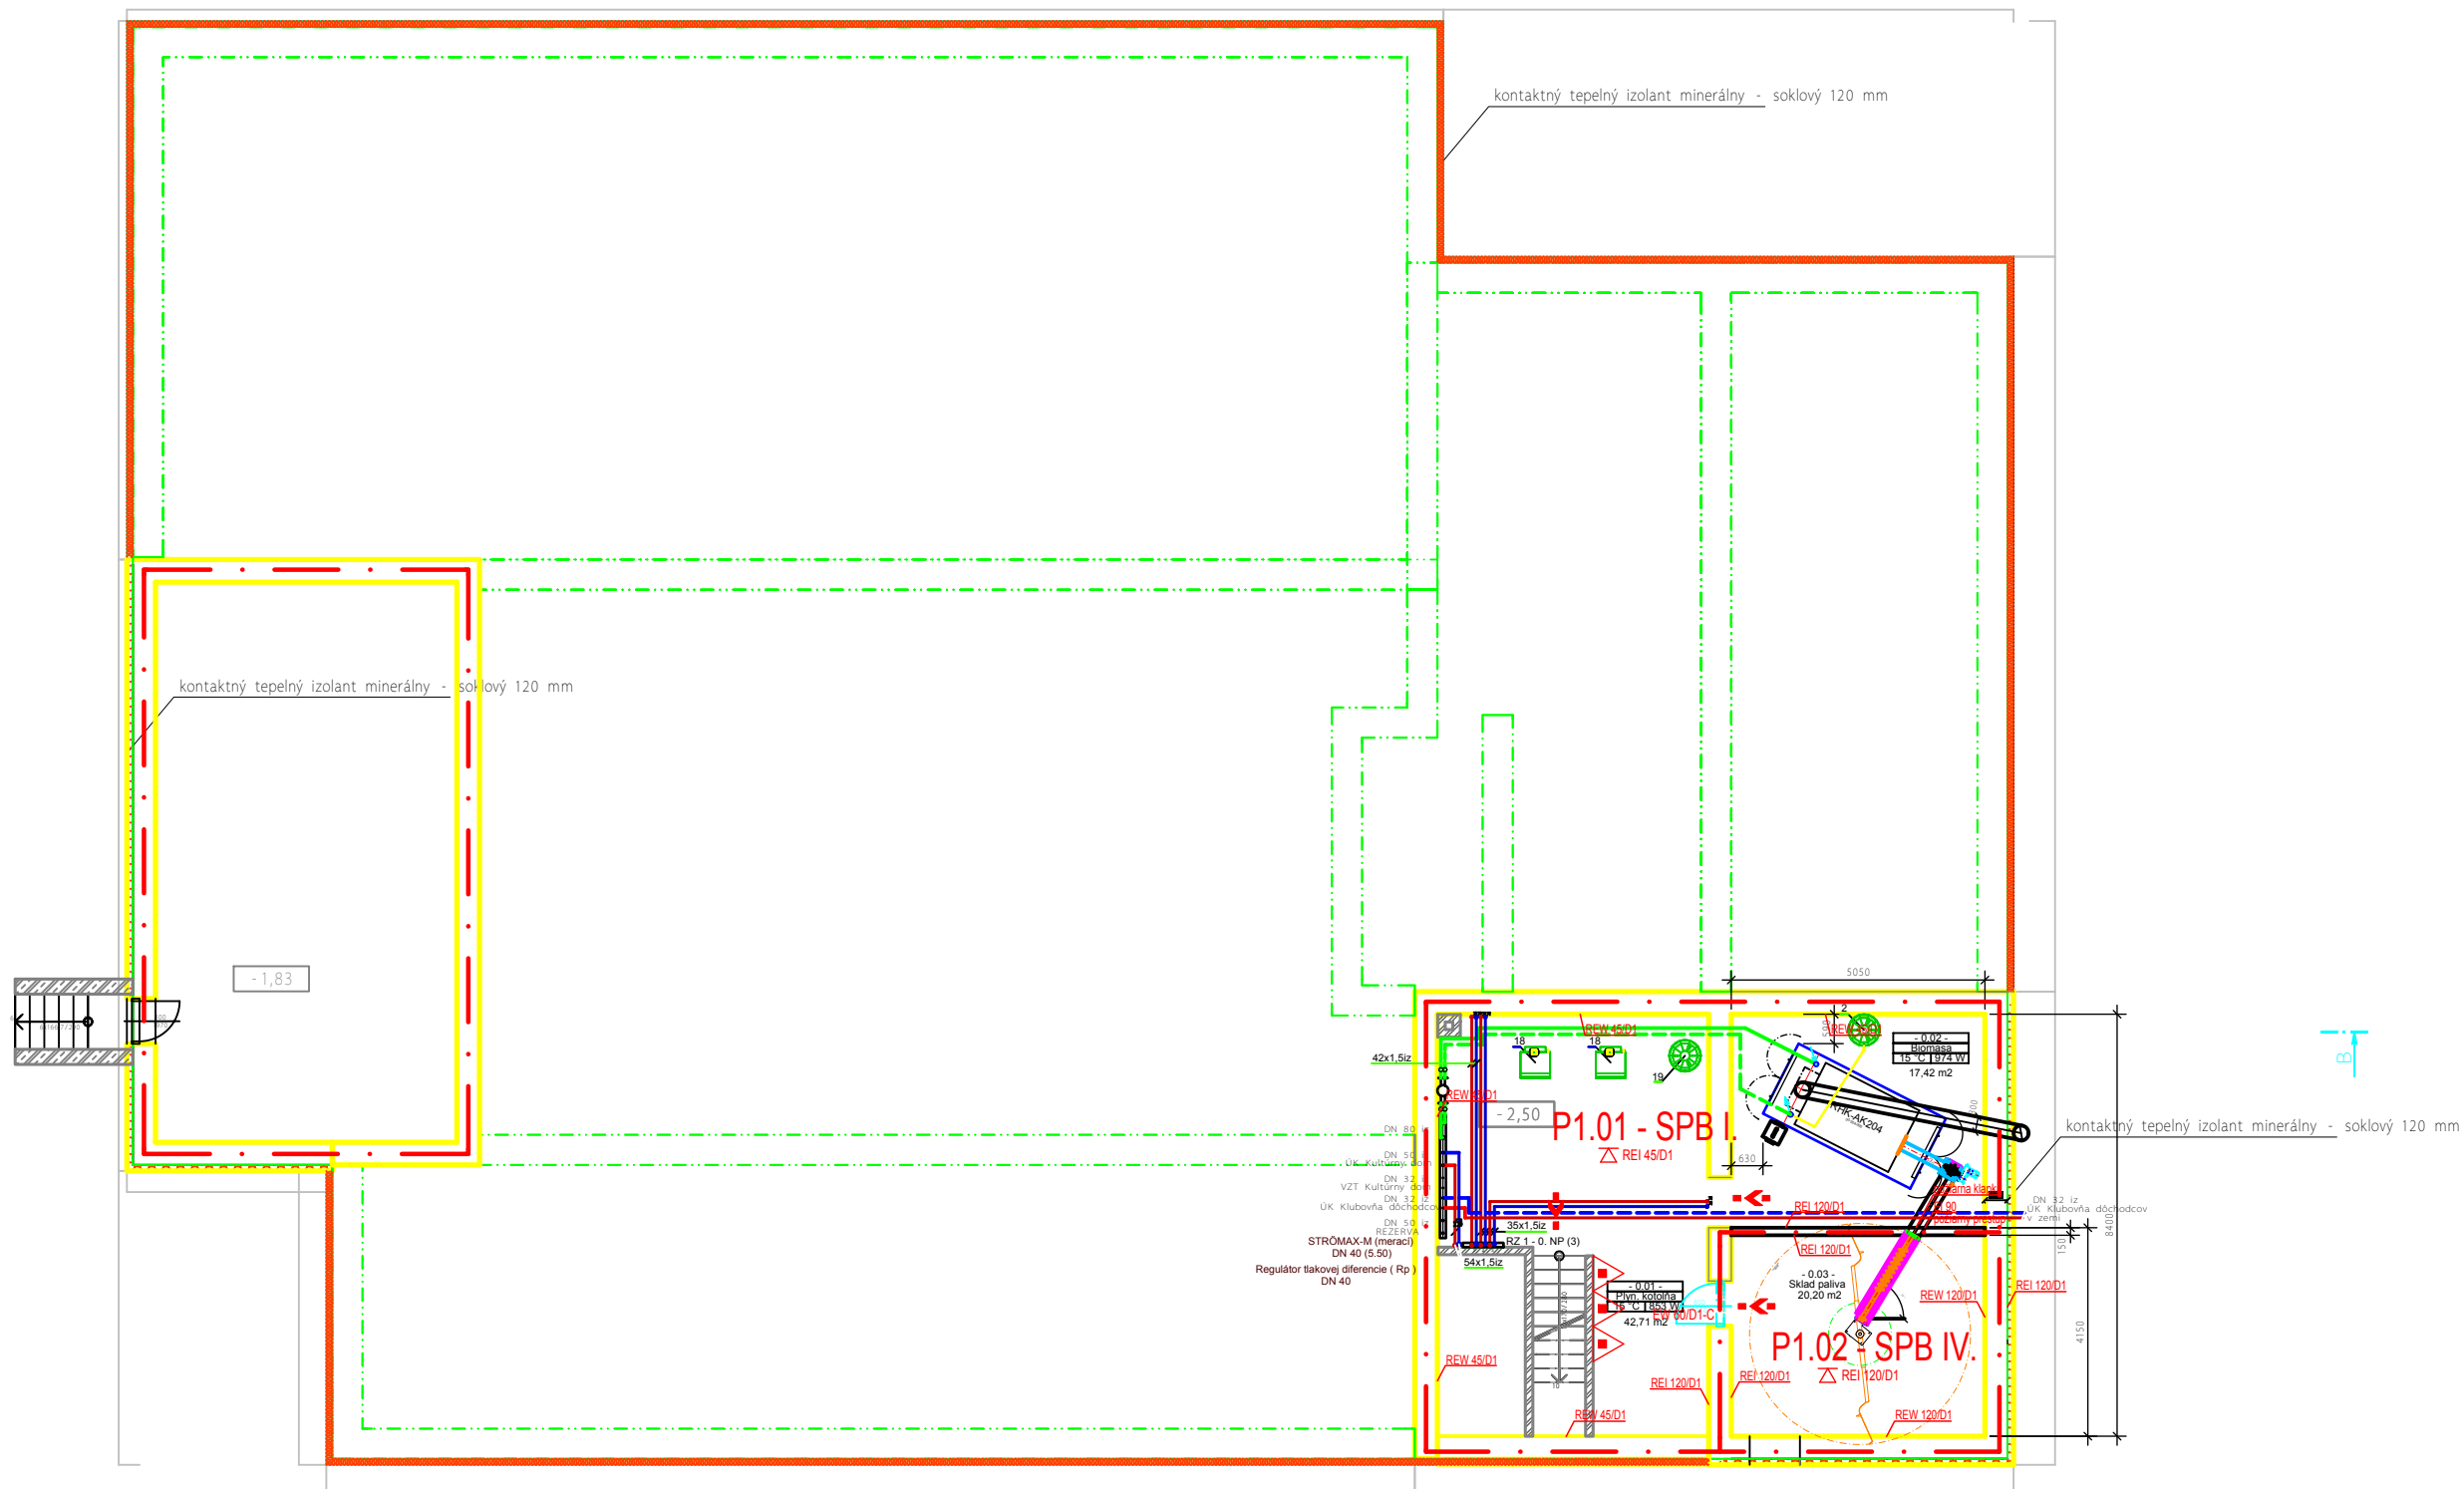


AUTOR PROJEKTU: Ing. Lukáš SKALÍK, PhD., aut. Ing.		C:\Users\Mika\Desktop\Poziarne projekty\2010\RD
ZODPOVEDNÝ PROJEKTANT: Ing. Miroslav Šulík		
VYPRACOVAL: Ing. Miroslav Šulík		

INVESTOR: Obec Moravany nad Váhom	DÁTUM: 09/2015	ČÍSLO PARÉ:
NÁZOV A MIESTO STAVBY: Centralizovaná výroba tepla biomasou pre objekty: Kultúrny dom a klubovňa dôchodcov v obci Moravany nad Váhom Katastrálne územie Moravany nad Váhom, parc. č. 1741/9, 1741/81, 394	ÚČEL: DSP	
	PROFESIA: PO	
	Č. ZAKÁZKY: 661/2015	
OBJEKT: SO 01 – Kultúrny dom	FORMÁT: 2xA4	ČÍSLO VÝKRESU: 2
NÁZOV VÝKRESU: Pôdorys 1. PP	MIERKA: 1:150	

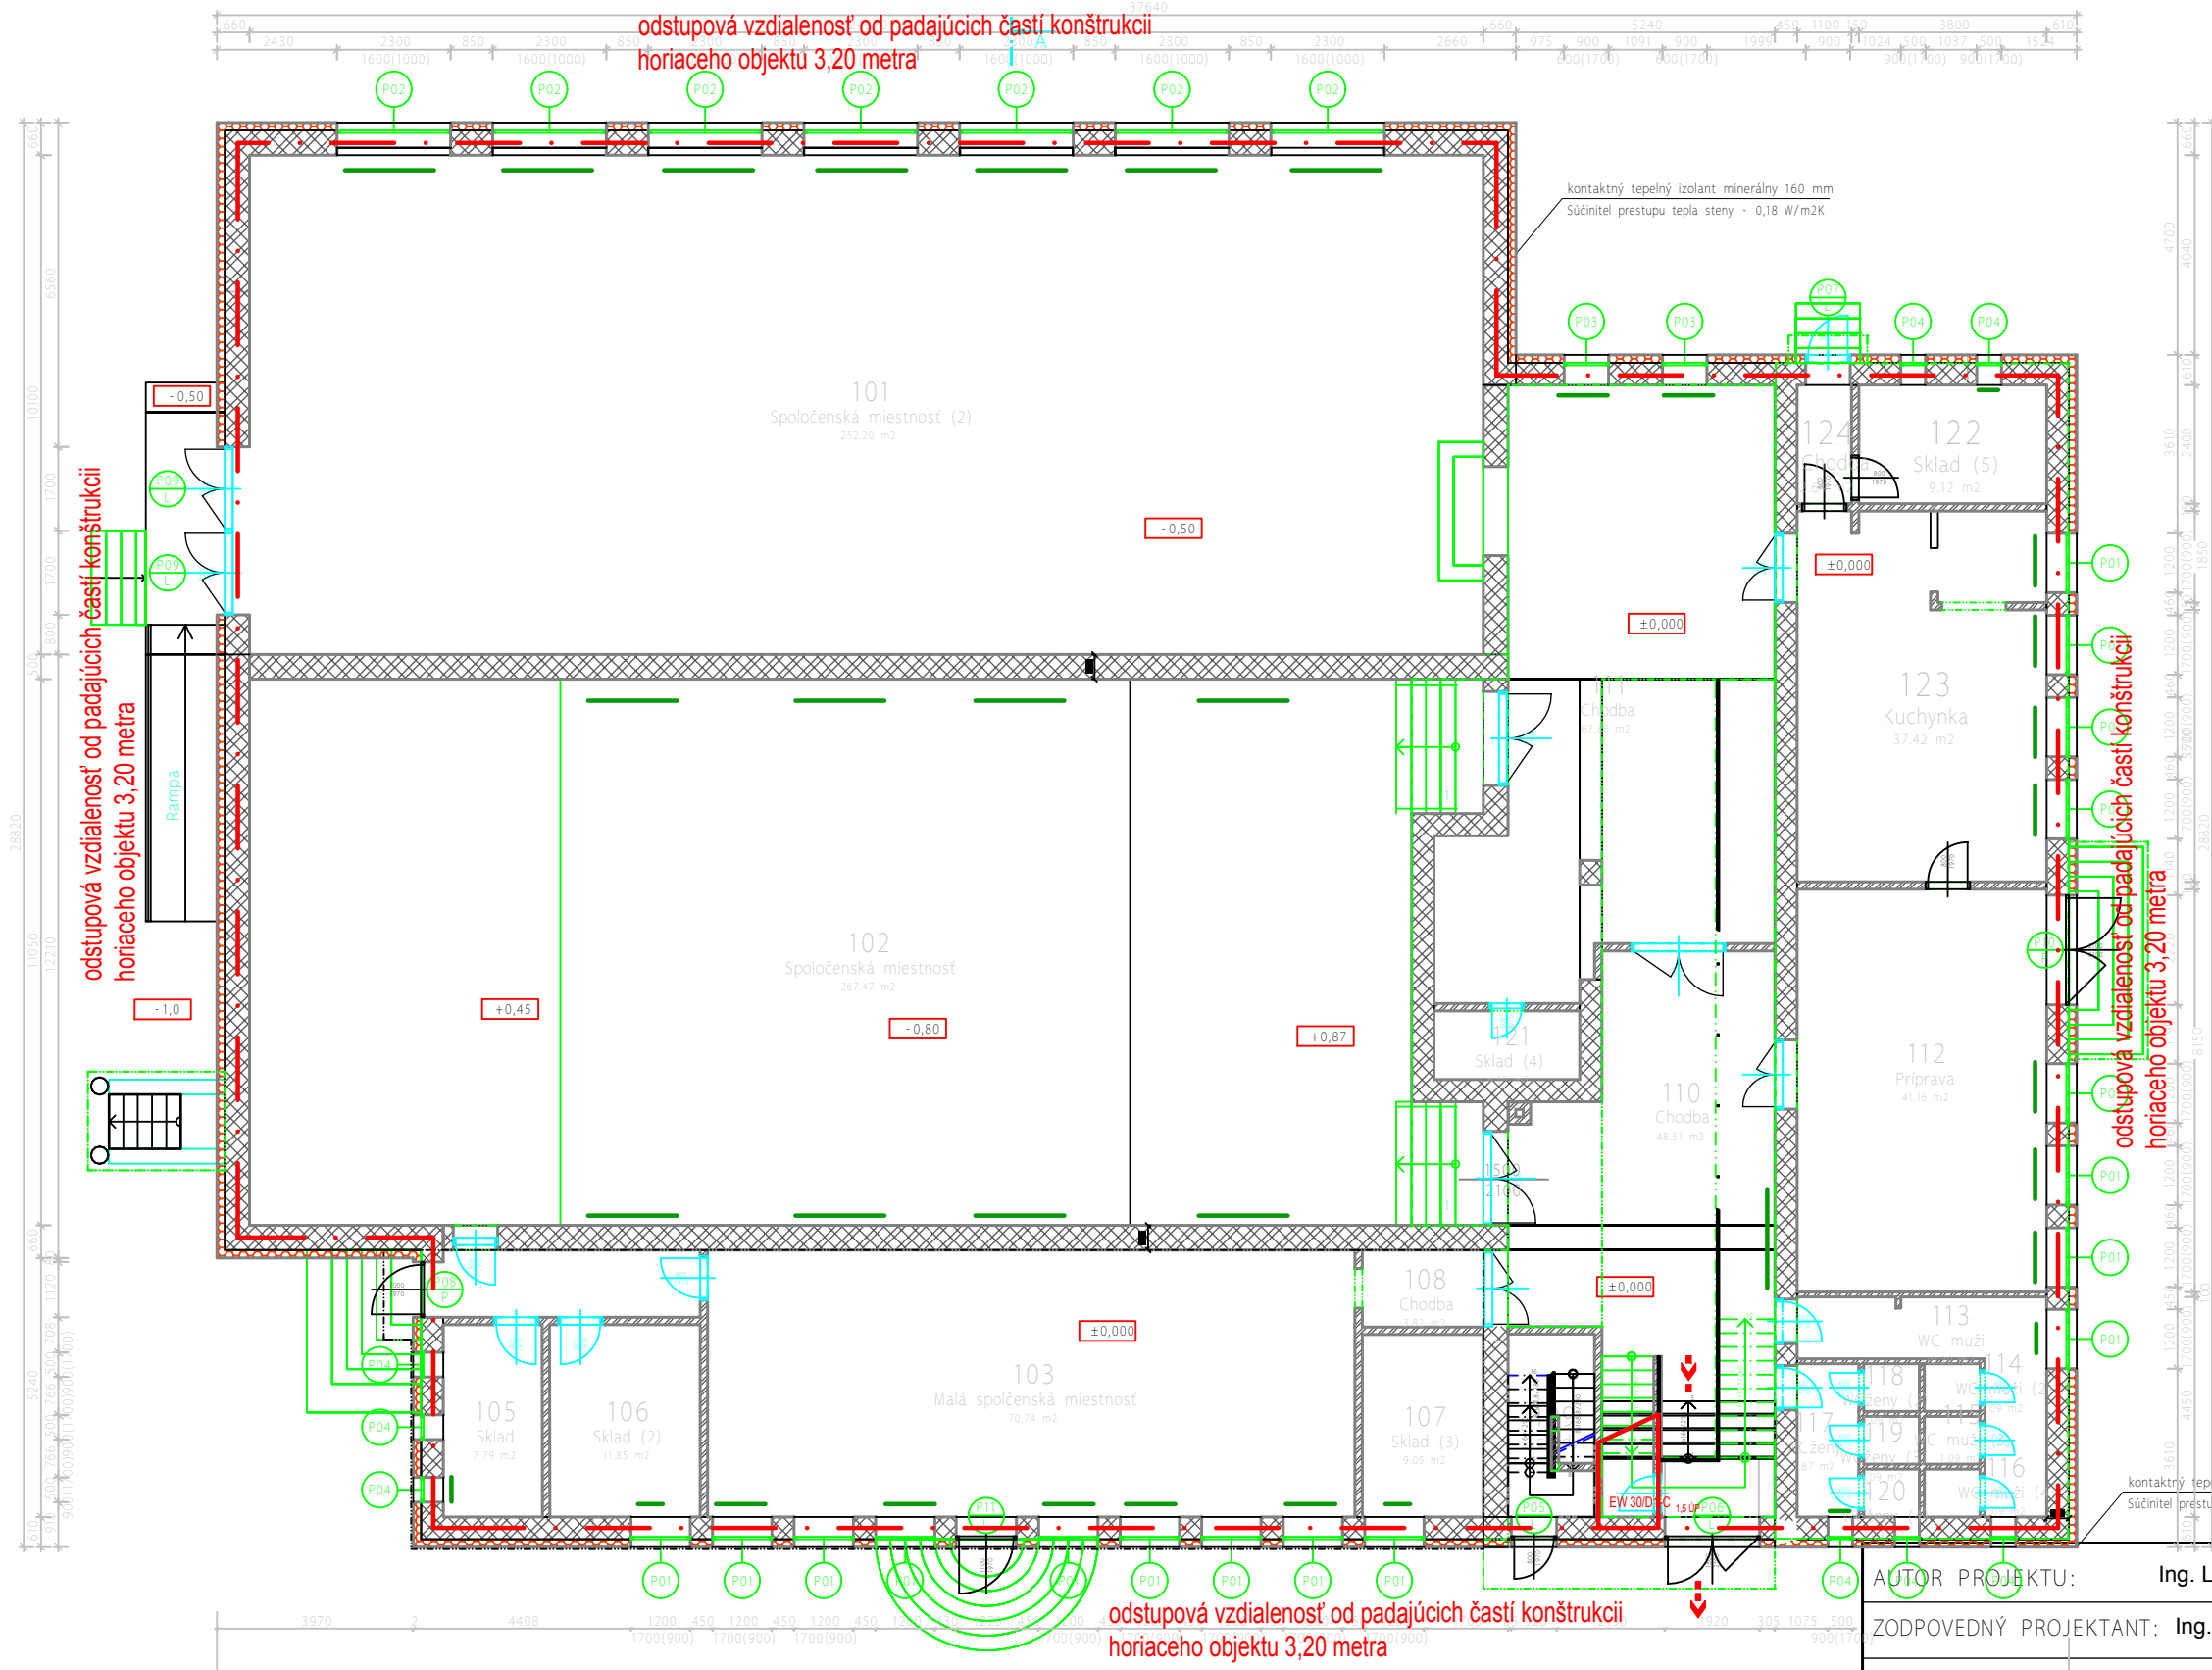


Legenda miestností				
Označení	Název	Popis	Plocha [m²]	Poznámka
101	Spoločenská miestnosť (2)		252.20	
102	Spoločenská miestnosť		267.47	
103	Malá spoločenská miestnosť		70.74	
105	Sklad		7.79	
106	Sklad (2)		11.85	
107	Sklad (3)		9.05	
108	Chodba		3.82	
109	Schody		6.47	
110	Chodba		48.51	
111	Chodba		67.86	
112	Príprava		41.16	
113	WC muži		10.29	
114	WC muži (2)		1.09	
115	WC muži (3)		1.09	
116	WC muži (4)		1.09	
117	WC ženy		3.87	
118	WC ženy (2)		1.09	
119	WC ženy (3)		1.09	
120	WC ženy (4)		1.09	
121	Sklad (4)		4.10	
122	Sklad (5)		9.12	
123	Kuchynka		37.42	
124	Chodba		2.64	
			867.95	

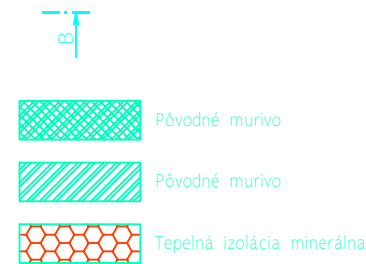

AUTOR PROJEKTU: Ing. Lukáš SKALÍK, PhD., aut. Ing.		C:\Users\Mika\Desktop\Požiarne projekty\2010\RD
ZODPOVEDNÝ PROJEKTANT: Ing. Miroslav Šulík		
VYPRACOVAL: Ing. Miroslav Šulík		

INVESTOR: Obec Moravany nad Váhom	DÁTUM: 09/2015	ČÍSLO PARÉ:
NÁZOV A MIESTO STAVBY: Centralizovaná výroba tepla biomasou pre objekty: Kultúrny dom a klubovňa dôchodcov v obci Moravany nad Váhom Katastrálne územie Moravany nad Váhom, parc. č. 1741/9, 1741/81, 394	ÚČEL: DSP	
	PROFESIA: PO	
	Č.ZAKÁZKY: 661/2015	
OBJEKT: SO 01 – Kultúrny dom	FORMÁT: 2xA4	ČÍSLO VÝKRESU: 3
NÁZOV VÝKRESU: Pôdorys 1. NP	MIERKA: 1:150	

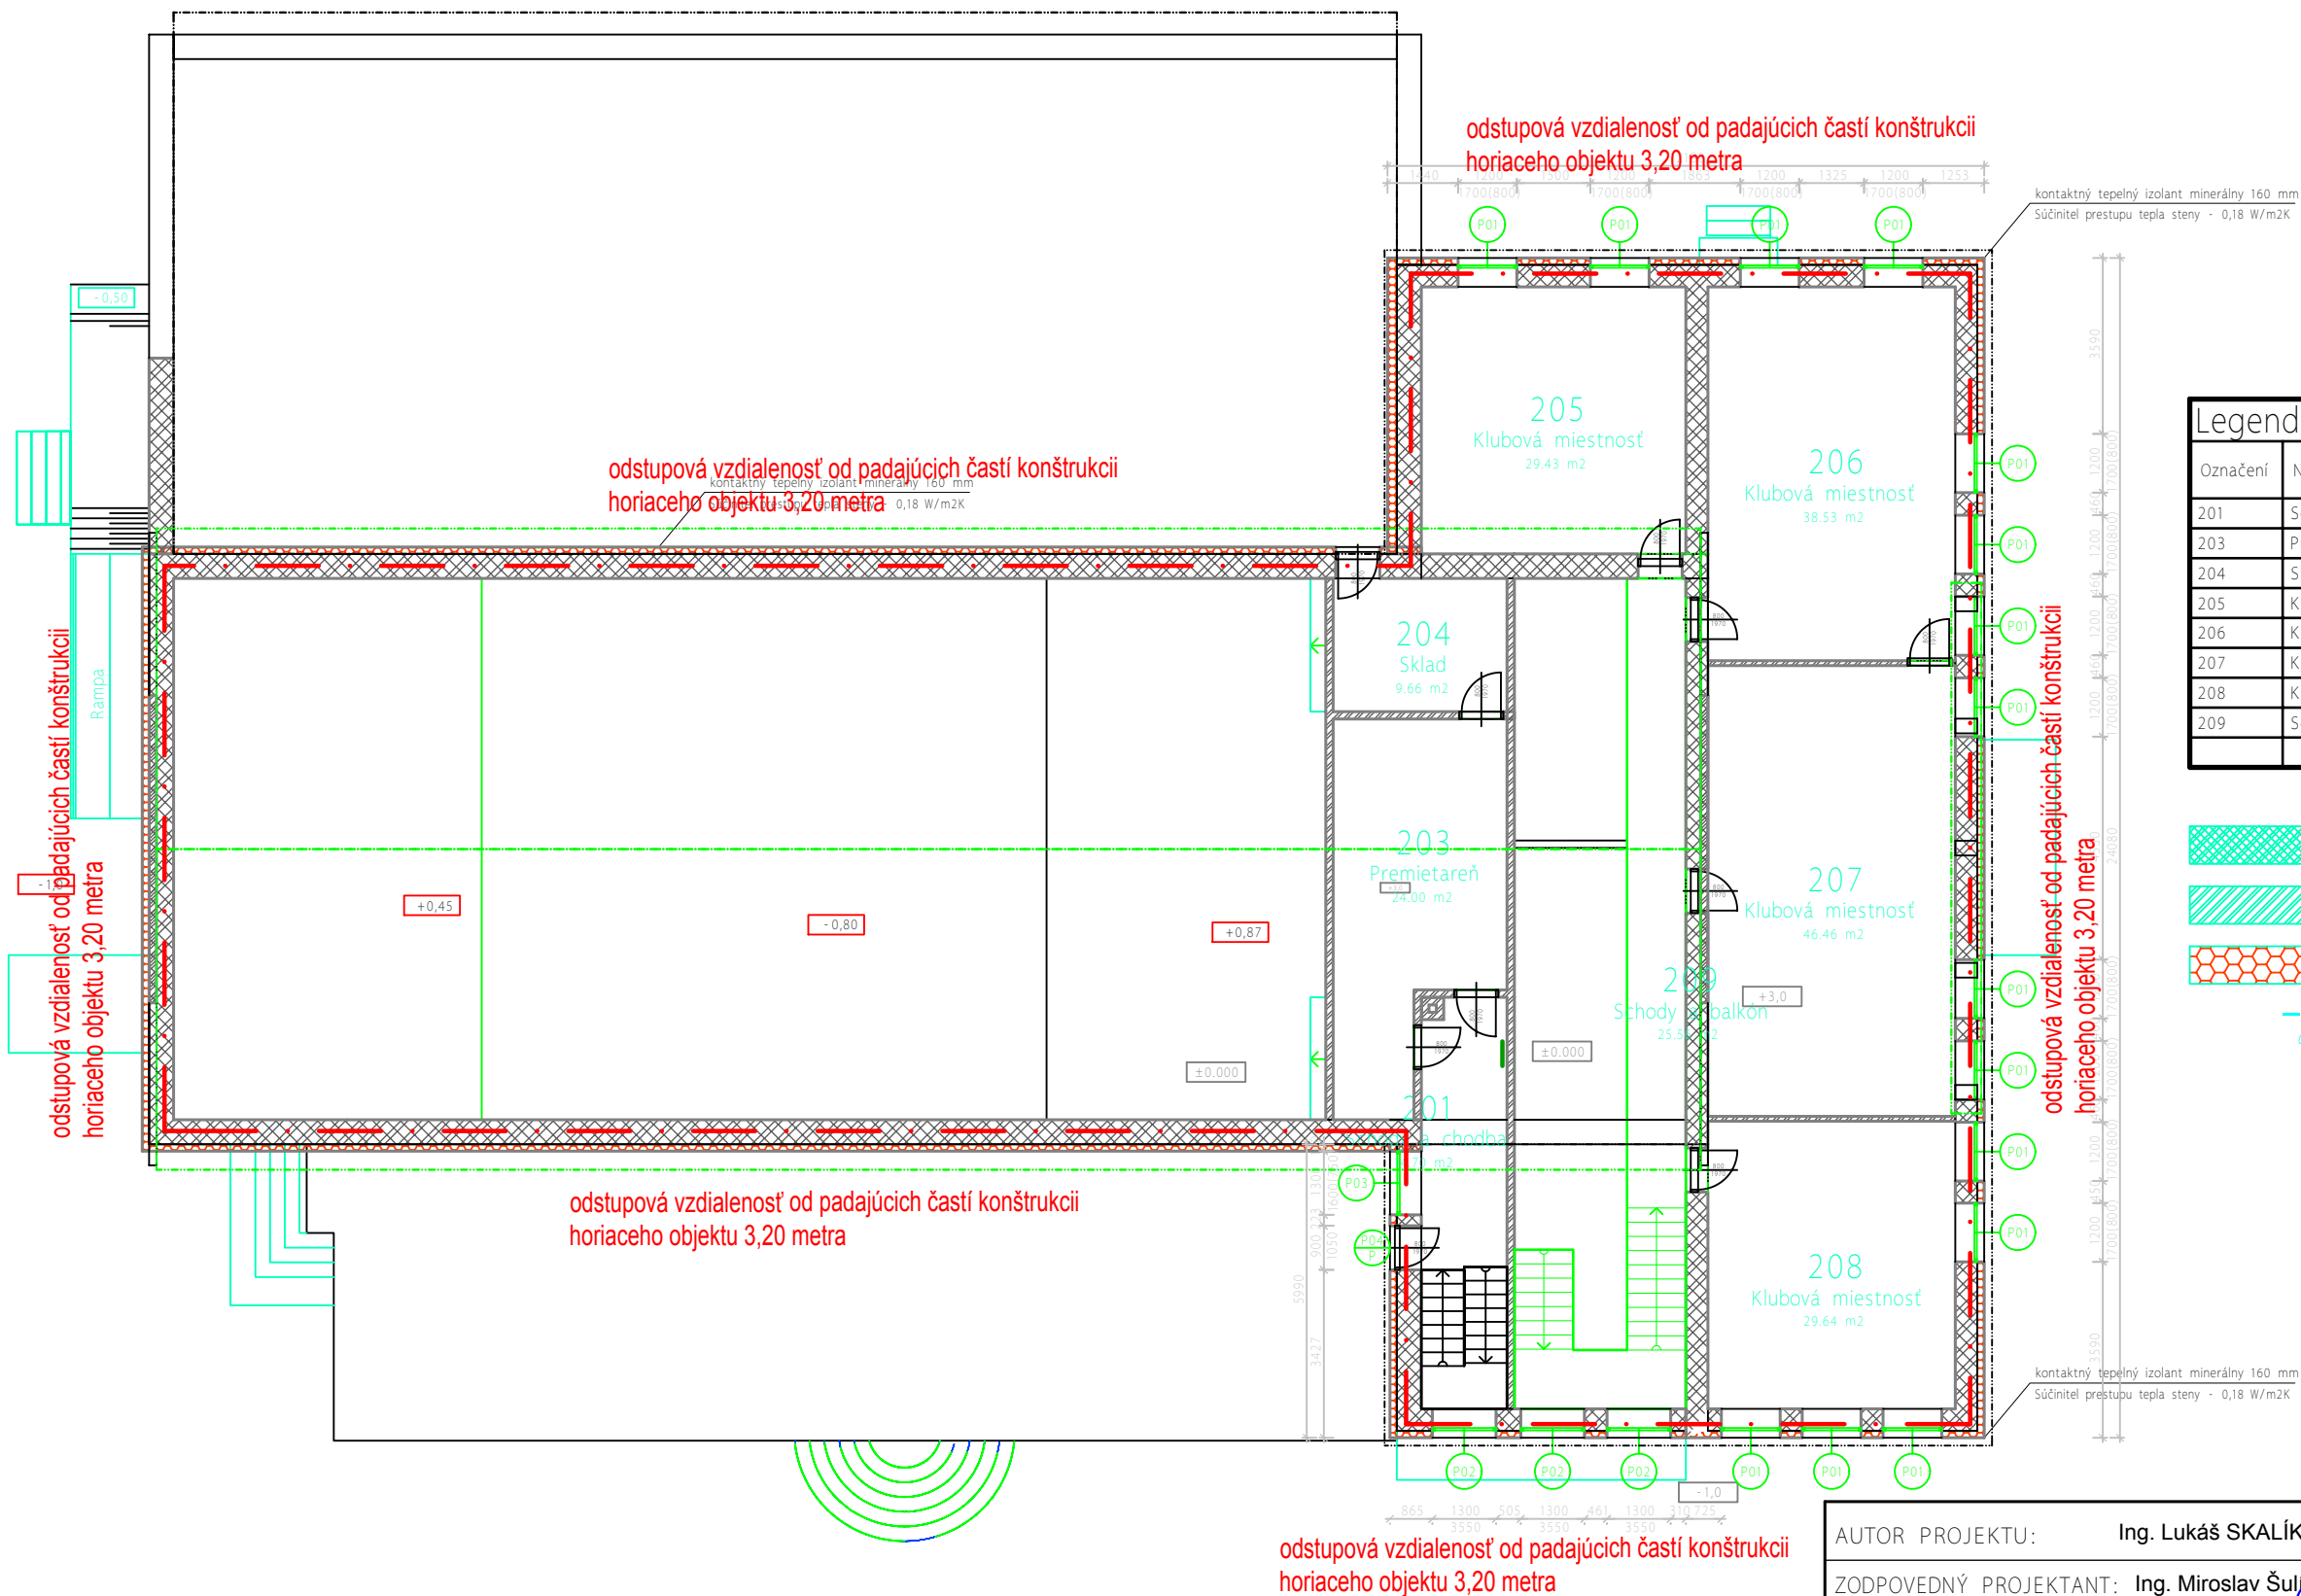


Legenda miestností				
Označení	Název	Popis	Plocha [m²]	Poznámka
201	Schody a chodba		14.70	
203	Premietareň		24.00	
204	Sklad		9.66	
205	Klubová miestnosť		29.43	
206	Klubová miestnosť		38.53	
207	Klubová miestnosť		46.46	
208	Klubová miestnosť		29.64	
209	Schody a balkón		25.56	
			217.99	

- Pôvodné murivo
- Pôvodné murivo
- Tepelná izolácia minerálna

AUTOR PROJEKTU: Ing. Lukáš SKALÍK, PhD., aut. Ing.		C:\Users\Mika\Desktop\Poziarne projekty\2010\RE	
ZODPOVEDNÝ PROJEKTANT: Ing. Miroslav Šulík			
VYPRACOVAL: Ing. Miroslav Šulík			

INVESTOR: Obec Moravany nad Váhom		DÁTUM: 09/2015	ČÍSLO PARÉ:
NÁZOV A MIESTO STAVBY: Centralizovaná výroba tepla biomasou pre objekty: Kultúrny dom a klubovňa dôchodcov v obci Moravany nad Váhom Katastrálne územie Moravany nad Váhom, parc. č. 1741/9, 1741/81, 394		ÚČEL: DSP	
		PROFESIA: PO	
		Č.ZAKÁZKY: 661/2015	
OBJEKT: SO 01 – Kultúrny dom		FORMÁT: 2xA4	ČÍSLO VÝKRESU: 4
NÁZOV VÝKRESU: Pôdorys 2. NP		MIERKA: 1:150	

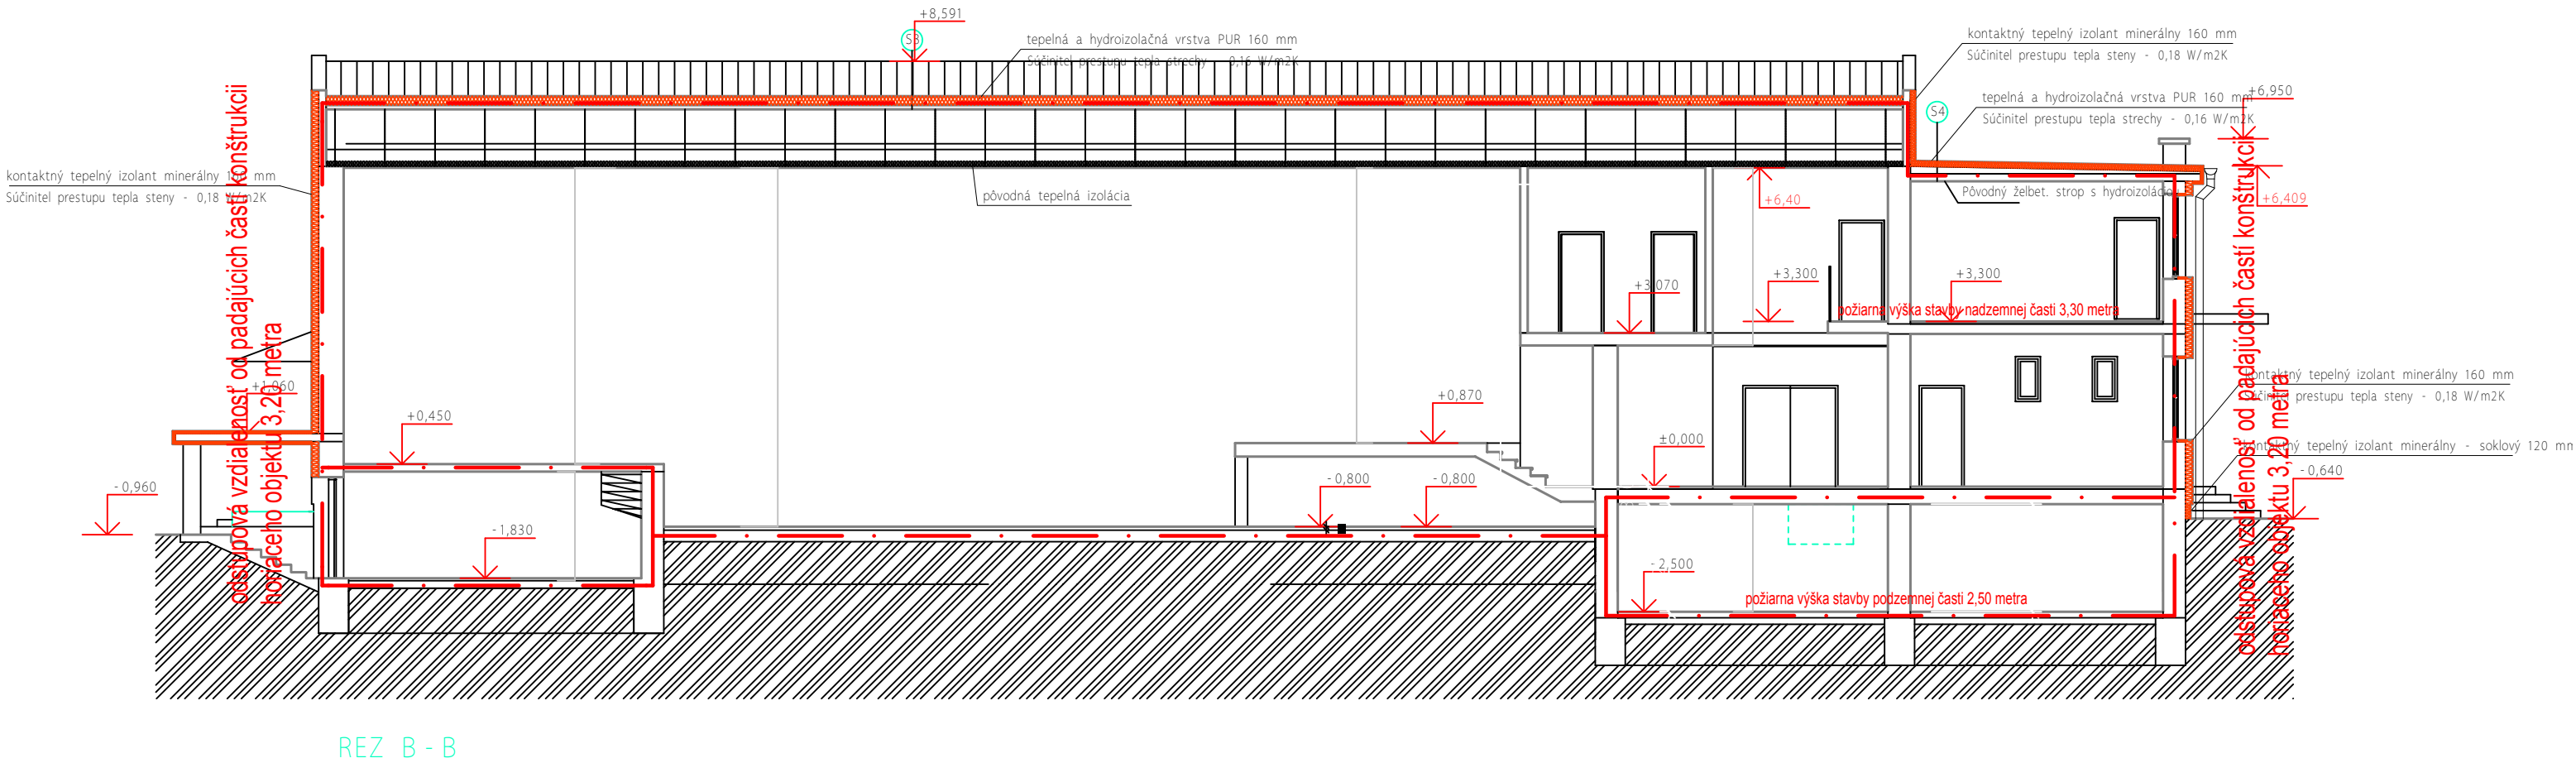

AUTOR PROJEKTU:	Ing. Lukáš SKALÍK, PhD., aut. Ing.	C:\Users\Wika\Desktop\Požiarné projekty\2010\RD Most
ZODPOVEDNÝ PROJEKTANT:	Ing. Miroslav Šulík	
VYPRACOVAL:	Ing. Miroslav Šulík	

INVESTOR:	Obec Moravany nad Váhom	DÁTUM:	09/2015	ČÍSLO PARÉ:
NÁZOV A MIESTO STAVBY:	Centralizovaná výroba tepla biomasou pre objekty: Kultúrny dom a klubovňa dôchodcov v obci Moravany nad Váhom Katastrálne územie Moravany nad Váhom, parc. č. 1741/9, 1741/81, 394	ÚČEL:	DSP	
		PROFESIA:	PO	
		Č.ZAKÁZKY:	661/2015	
OBJEKT:	SO 01 – Kultúrny dom	FORMÁT:	2xA4	ČÍSLO VÝKRESU:
NÁZOV VÝKRESU:	Rez B-B	MIERKA:	1:125	5