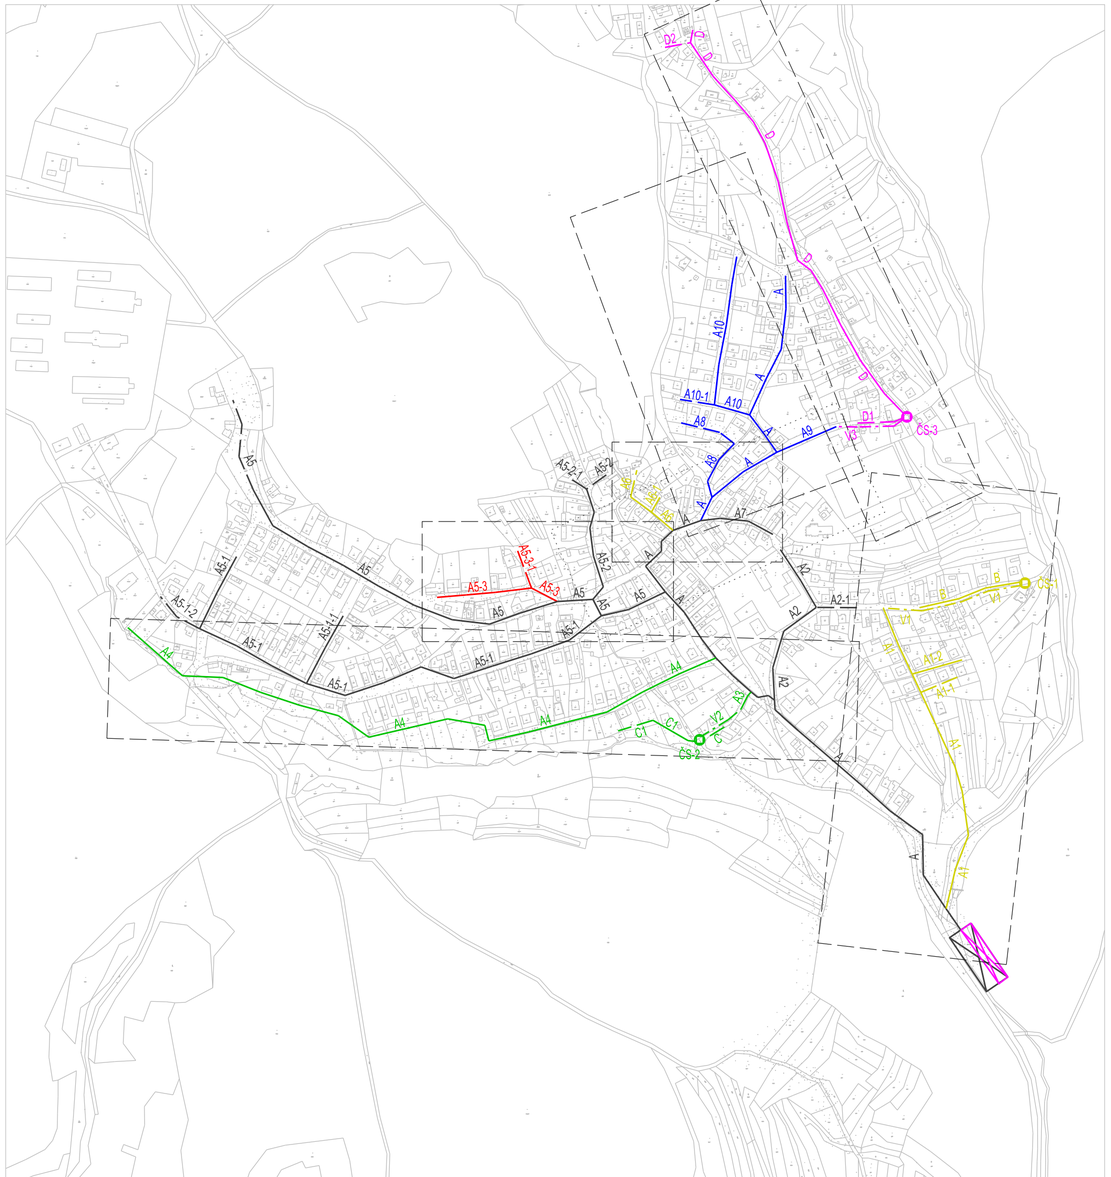

Rozdelenie kanalizácie podľa etáp výstavby

Etapa	Názov	Dĺžka (m)			
		DN 300	DN 200	d63	d50
II.	Stoka A	367,70	-	-	-
	Stoka A-8	78,00	71,50	-	-
	Stoka A-9	80,00	-	-	-
	Stoka A-10	230,00	-	-	-
	Stoka A-10-1	-	43,00	-	-
	Spolu:	755,70	114,50	0,00	0,00
III.	Stoka D-	542,50	16,00	-	-
	Stoka D-1	-	62,00	-	-
	Stoka D-2	-	32,00	-	-
	Výtlak V3 + ČS3	-	-	88,40	-
	Potrubí ČOV	-	-	-	-
	Spolu:	542,50	110,00	88,40	0,00
IV.	Stoka A-3	24,70	-	-	-
	Stoka A-4	802,30	-	-	-
	Stoka C	-	35,00	-	-
	Stoka C-1	65,00	45,00	-	-
	Výtlak V2 + ČS2	-	-	-	65,60
	Spolu:	892,00	80,00	0,00	65,60
V.	Stoka A-1	396,10	-	-	-
	Stoka A-1-1	-	50,00	-	-
	Stoka A-1-2	64,00	-	-	-
	Stoka A-6	66,50	34,00	-	-
	Stoka A-6-1	-	22,70	-	-
	Stoka B	130,00	-	-	-
	Výtlak V1 + ČS1	-	-	-	174,50
	Spolu:	656,60	106,70	0,00	174,50
VI.	Stoka A-5-3-	153,00	-	-	-
	Stoka A-5-3-1	-	50,00	-	-
	Spolu:	153,00	50,00	0,00	0,00
	Celkom	2 999,80	461,20	88,40	240,10

Legenda :

Názov stoky — GRAVITAČNÁ KANALIZÁCIA DN 300

Názov stoky — GRAVITAČNÁ KANALIZÁCIA DN 200

Názov výtlaku — VÝTLAČNÉ POTRUBIE rPE

ČS — ČERPACIA STANICA

AREÁL ČOV

KLAD LISTOV SPLAŠKOVEJ KANALIZÁCIE

ETAPY VÝSTAVBY:

- I. ETAPA - VYBUDOVANÁ KANALIZÁCIA
- II. ETAPA
- III. ETAPA
- IV. ETAPA
- V. ETAPA
- VI. ETAPA

2			
1			
0			
Revízia:	Dátum:	Vydal:	Schválil:

INVESTOR: **Obec Braväcovo**

Projektová organizácia: BURSA s.r.o. — Partizánska cesta 70, 974 01 Banská Bystrica — Telefón a fax: 048 - 4142303, E-mail : bursa@bursa.sk

Vypracoval:	Zodpovedný projektant:	Kontroloval:	H I P:
Ing. Rastislav Haraga	Ing. Matúš Bursa	Ing. Gabriel Faško	Ing. Ondrej Bursa

Akcia :

Braväcovo - kanalizácia a ČOV

Objekt :

Miesto:	Braväcovo
Formát	3 A4
Dátum	3. 2015
Stupeň	DSP
Č. zákazky	210-101-19701

Názov prílohy: Koordinačná schéma kanalizácie a ČOV

Mierka: 1: 5000

Číslo prílohy: 1.