SO-02 PÔDORYS KROVU M 1:50

STAVBA: Revitalizácia centra obce Strelníky

OBJEKT: SO 02 Prístrešok autobusovej zástavky

SPECIFIKACIA DREVENY KROV

STR. 1

OZNAČ. PRVKU	MATERIÁL	POCET	DLŽKA JEDNOTLIVO (mm)	DLŽKA CELKOM (m)	OBJEM v m3	POZ.
1	STLP 150/150	3	1310	3,93	0,088	
2	NOSNÍK 150/180	1	6260	6,26	0,169	
3	POMURNICA 150/180	2	4160	8,32	0,225	
4	PÁSIK 100/100	4	660	2,64	0,026	
5	KROKVA 80/140	12	4100	49,20	0,551	
6	KLIEŠTINA 50/120	12	6670	80,04	0,480	
7	KLIEŠTINA 50/120	12	1650	19,80	0,119	
ZÁBRADLIE "A"						
8	KONŠTR. ZÁBRADLIA 80/80	6	2140	12,84	0,082	
9	KONŠTR. ZÁBRADLIA 80/80	12	650	7,80	0,049	
10	VÝPLŇ ZÁBRADLIA 30/80	18	891	16,038	0,038	
				SPOLU	1,827m3	

DLŽKY JEDNOTLIVÝCH PRVKOV SÚ BEZ REZERVY!

ROZMERY REZIVA PO OHOBLOVANÍ !

DREVENÝ ZÁKLOP JE Z TATRANSKÉHO PROFILU hr.22mm - 31,62 m2
KONTRALATY 30/50mm - 40mb.
LATY 30/100mm - 133mb.

A DREVENÁ VÝPLŇ - 3ks
POHLAD:

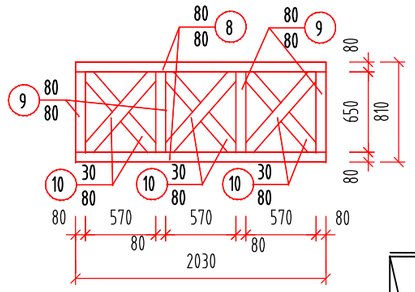

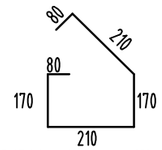

5 3ØR6/m, dl.920mm - 19ks

4 ØR12 dlzka 6300mm, SPOLU 4ks
výstuž v rohoch previazať!

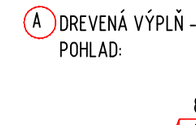

7 3ØR6/m, dl.780mm - 3ks

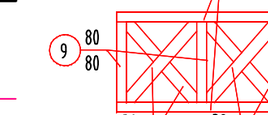

6 ØR12 dlzka 1350mm, SPOLU 4ks
výstuž v rohoch previazať!

PODORYS KROVU:

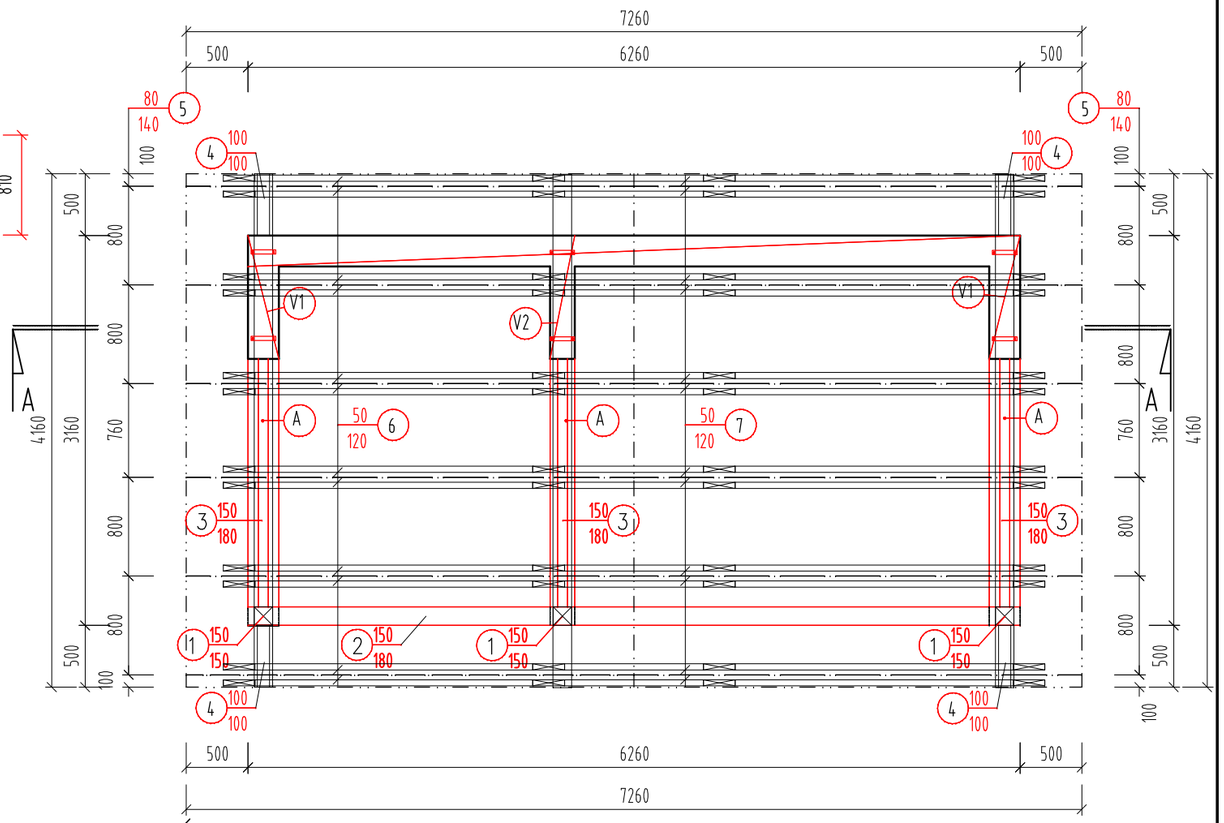

POZNÁMKA:

DREVENÁ KONŠTRUKCIA STRECHY JE Z OHOBLOVANÉHO REZIVA TRIEDY S1.
DREVO JE OŠETRENÉ PRÍPRAVKOM PROTI HMYZU A DREVOKAZNÝM HUBÁM - PRIEHLADNÝM. NÁSLEDNE JE NATRETÉ PRIEHLADNÝM LAZÚROVACÍM LAKOM - PODLA TECHNOLOGICKÉHO PREDPISU VÝROBCU.
STLPY SÚ KOTVENÉ DO ZÁKLADOV KOTEVNÝMI PRVKAMI
BOVA BV-P 14-01/250, KOTVENÝMI CHEMICKÝMI KOTVAMI M10.
KOTEVNÝ PRVOK MUSÍ BYŤ PODLIATY CHEM MALTOU VUSOKRET A POD.

ČÍSLO PARÉ:

VÝKAZ VÝSTUŽE VENCA V1, V2 - SO 06

OZN.	PRIEMER	DL.KUSA (mm) (m2)	KS	DLZKA CELKOM (m, m2) ØR6	ØR12
4	ØR12	6300	4		25,20
5	ØR6	920	19	17,48	
6	ØR12	1350	4		5,40
7	ØR6	780	3	2,34	
		m(ks)		19,82	30,60
		Kg/m(ks)		0,222	0,888
		CELKOM (kg)		4,40	27,17

±0,000= 648,17

NÁZOV STAVBY:

Revitalizácia centra obce Strelníky

ADRESA : centrum obce Strelníky

INVESTOR : obec Strelníky, Strelníky č.63, 976 55 Ľubietová

GENERÁLNY PROJEKTANT : GREEN PROJECT s.r.o., SOBLAHOVSKÁ 7262/2A BUDOVA AVK, 911 01 TRENČÍN

H.I.P.	ZODPOVEDNÝ PROJ.	VYPRACOVAL / AUTOR	KONTROLOVAL
Ing.Arch. J. KOSSUTHOVÁ	Ing.Arch. J. KOSSUTHOVÁ	L. KOSSUTH	Ing. M. TOMÁŠ

PROFESIA : ARCHITEKTONICKO - STAVEBNÉ RIEŠENIE

NÁZOV VÝKRESU :

SO-02 PÔDORYS KROVU

C:\Users\WTPro\Práca\Boleraz\green_project_BMP.png

SOBLAHOVKSÁ 7262/2A BUDOVA AVK, 911 01 TRENČÍN

STUPEŇ DOKUMENTÁCIE : PROJEKT PRE STAVEBNÉ POVOLENIE

DÁTUM : 10/2015

FORMÁT : 2xA4

VÝKRES ČÍSLO : 04

MIERKA : 1:50