


SO-02 PÔDORYS STRECHY M 1:50

VÝPIS KLAMPIARSKYCH VÝROBKOV

OZNAC. PRVKU	SCHEMATICKÝ OBRAZOK	ODKAZ NA STN 733610	POPIS VYROBKU	MER.JEDN.	MNOŽST.	NATERY		POZ.
						CIS.	FAR.	
1	2	3	4	5	6	7		8
K1		STN 733610	ŽLAB PODODKVAPOVÝ Z25, r.š. 250mm FARBENÝ FeZn PLECH	mb	8,32	RAL8004	ČERVENÁ	
K2		STN 733610	HÁK S PRELISOM HP 25/4-30 25/5	ks	14	RAL8004	ČERVENÁ	
K3		STN 733610	ČELO LISOVANÉ CL25, FARBENÝ FeZn PLECH	ks	4	RAL8004	ČERVENÁ	
K4		STN 733610	KOTLÍK LISOVANÝ KL KJG 25/80 FARBENÝ FeZn PLECH	ks	2	RAL8004	ČERVENÁ	
K5		STN 733610	KOLENO LISOVANÉ K80 /72° FARBENÝ FeZn PLECH	ks	6	RAL8004	ČERVENÁ	
K6		STN 733610	ZVODOVÁ RÚRA ZR 80 FARBENÝ FeZn PLECH	mb	5,6	RAL8004	ČERVENÁ	
K7		STN 733610	OBJÍMKA ŠRÓBOVACIA HROT 200mm, Ø80mm	ks	6	RAL8004	ČERVENÁ	
K8		STN 733610	BOČNÉ LEMOVANIE r.š. 240mm FARBENÝ FeZn PLECH	mb	16,4	RAL8004	ČERVENÁ	
K9		STN 733610	PREKRYTIE HREBENA r.š. 400mm FARBENÝ FeZn PLECH	mb	4,2	RAL8004	ČERVENÁ	

POZNÁMKA:
DAŽĎOVÉ VODY SÚ ZVEDENÉ DO BET. ŽLABU, KTORÝ ÚSTI DO PÔVODNÉHO RIGOLU PRI CESTE.

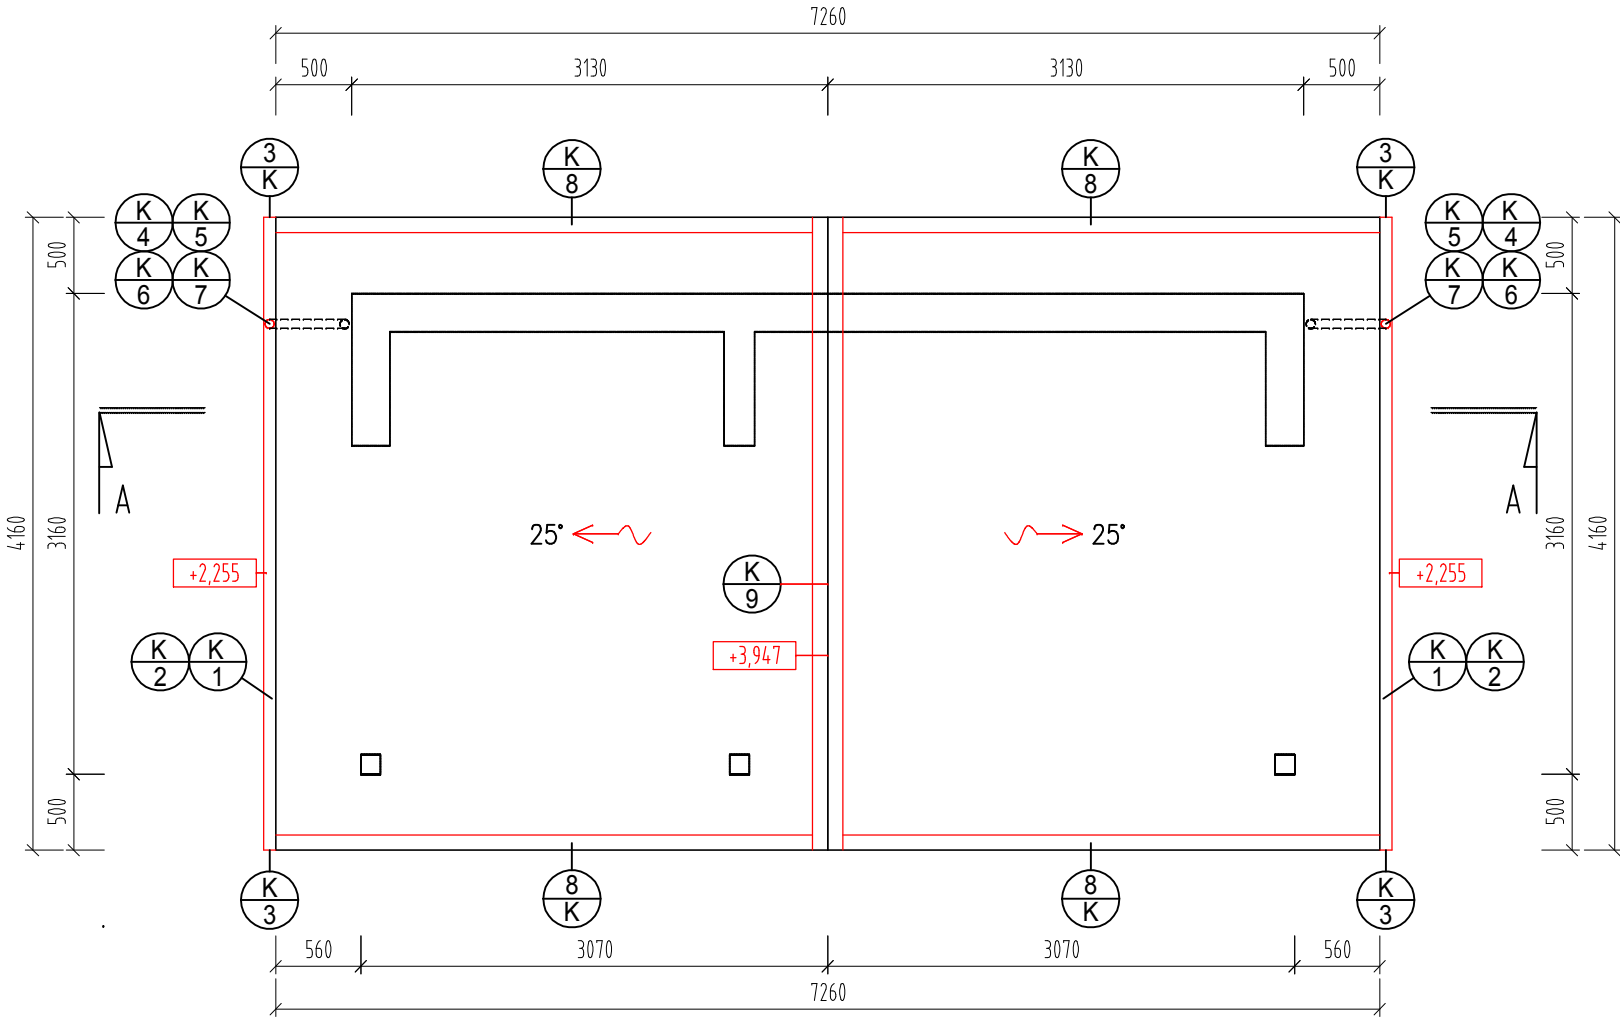

- ZLOŽENIE STRECHY
- A STREŠNÁ KRYTINA - FARBENÝ POZINKOVANÝ OCELOVÝ PLECH, FARBA TEHLOVÁ, RAL 8004
 - LATOVANIE 35/100
 - KONTRALATOVANIE 30/50
 - POISTNÁ HYDROIZOLÁCIA
 - DREVENÝ ZÁKLOP- TATranský PROFIL hr. 22mm
 - KONŠTRUKCIA KROVU

PLOCHA STREŠNEJ KRYTINY JE 33,28 m2
±0,000= 648,17

NÁZOV STAVBY:				C:\Users\WPro\Prac\Bodrat\green_project_000.png	
Revitalizácia centra obce Strelníky					
ADRESA : centrum obce Strelníky					
INVESTOR : obec Strelníky, Strelníky č.63, 976 55 Ľubietová					
GENERÁLNY PROJEKTANT : GREEN PROJECT s.r.o., SOBLAHOVSKÁ 7262/2A BUDOVA AVK, 911 01 TREŇČÍN				SOBLAHOVSKÁ 7262/2A BUDOVA AVK, 911 01 TREŇČÍN	
H.I.P.	ZODPOVEDNÝ PROJ.	VYPRACOVAL / AUTOR	KONTROLOVAL	STUPEŇ DOKUMENTÁCIE :	
Ing.Arch.J.KOSSUTHOVA	Ing.Arch.J.KOSSUTHOVA	L.KOSSUTH	Ing.M.TOMÁŠ	PROJEKT PRE STAVEBNÉ POVOLENIE	
PROFESIA : ARCHITEKTONICKO - STAVEBNÉ RIEŠENIE				DÁTUM :	10/2015
NÁZOV VÝKRESU :				FORMÁT :	2xA4
SO-02 PÔDORYS STRECHY				VÝKRES ČÍSLO :	MIERKA :
				05	1:50