



VZOROVÉ PRIEČNE REZY

POCHÔDZNY CHODNÍK


Km 0.000 AŽ Km 0.057 20

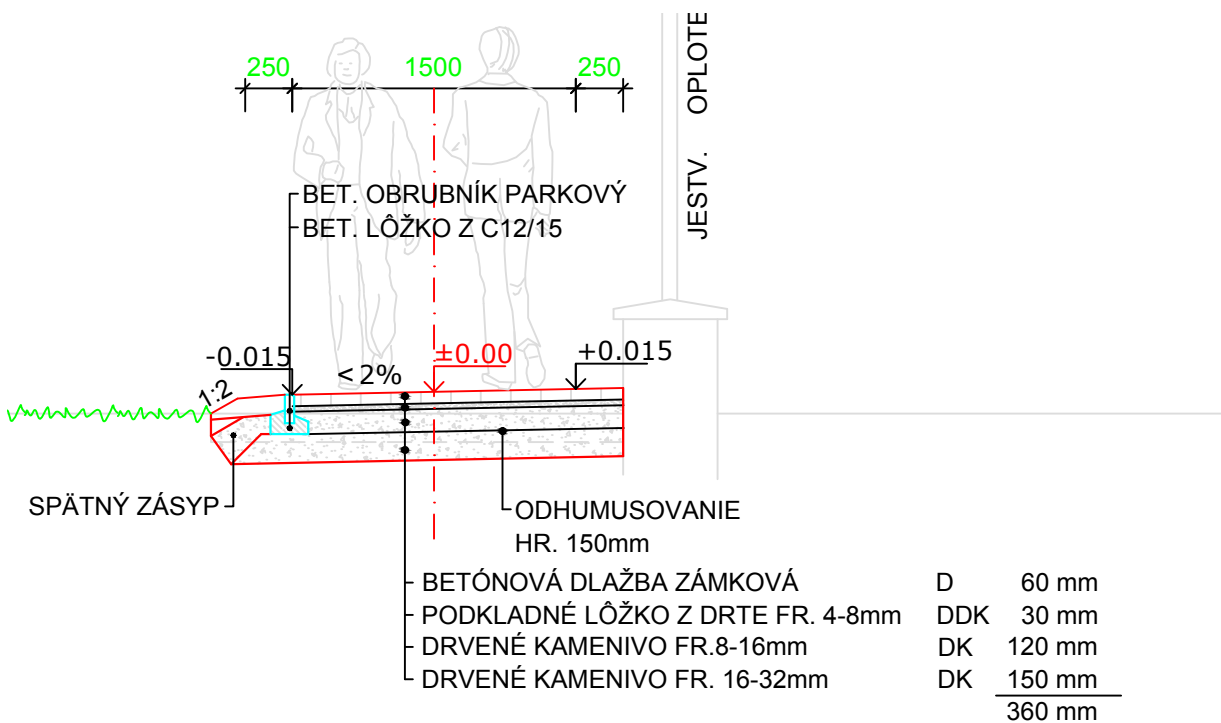


Km 0.057 20 AŽ Km 0.080 20

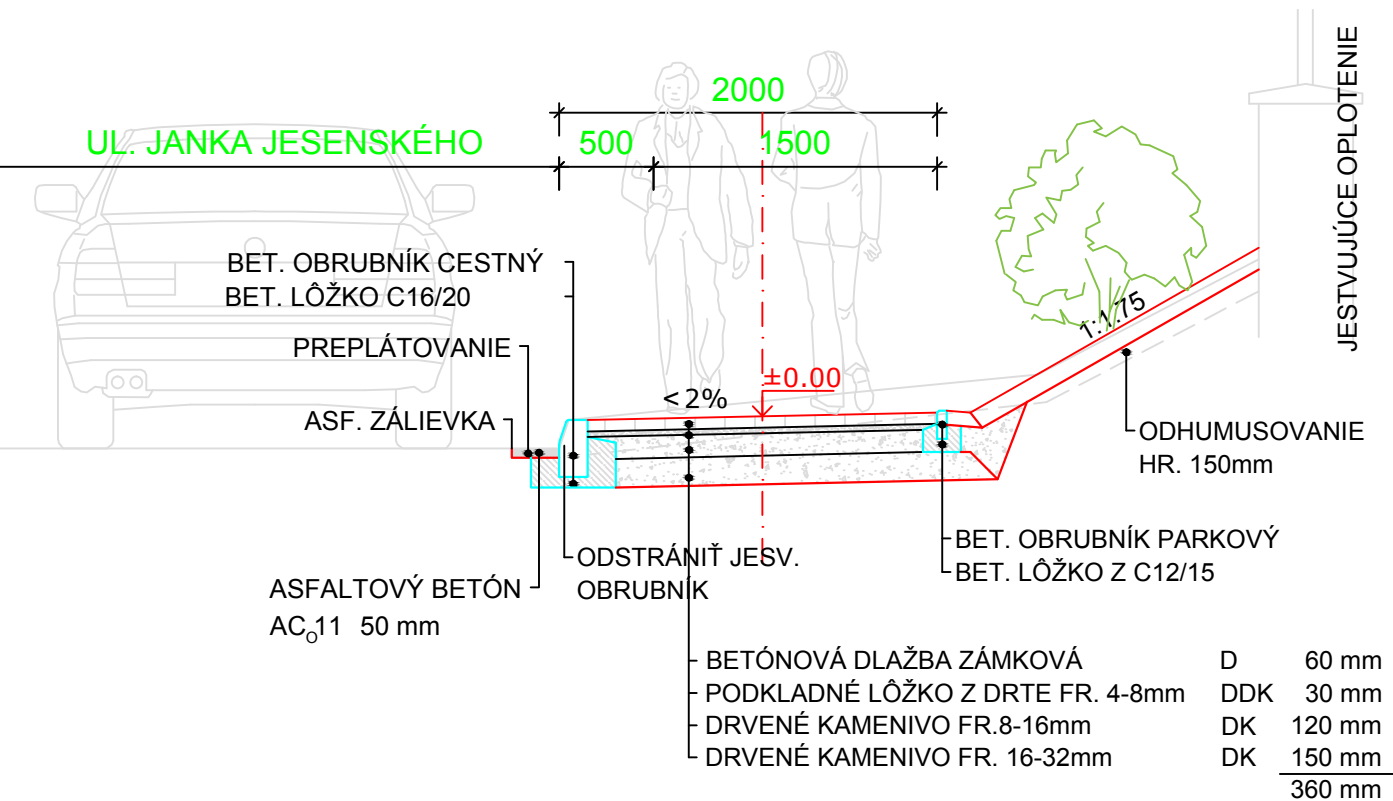

POJAZDNÝ CHODNÍK

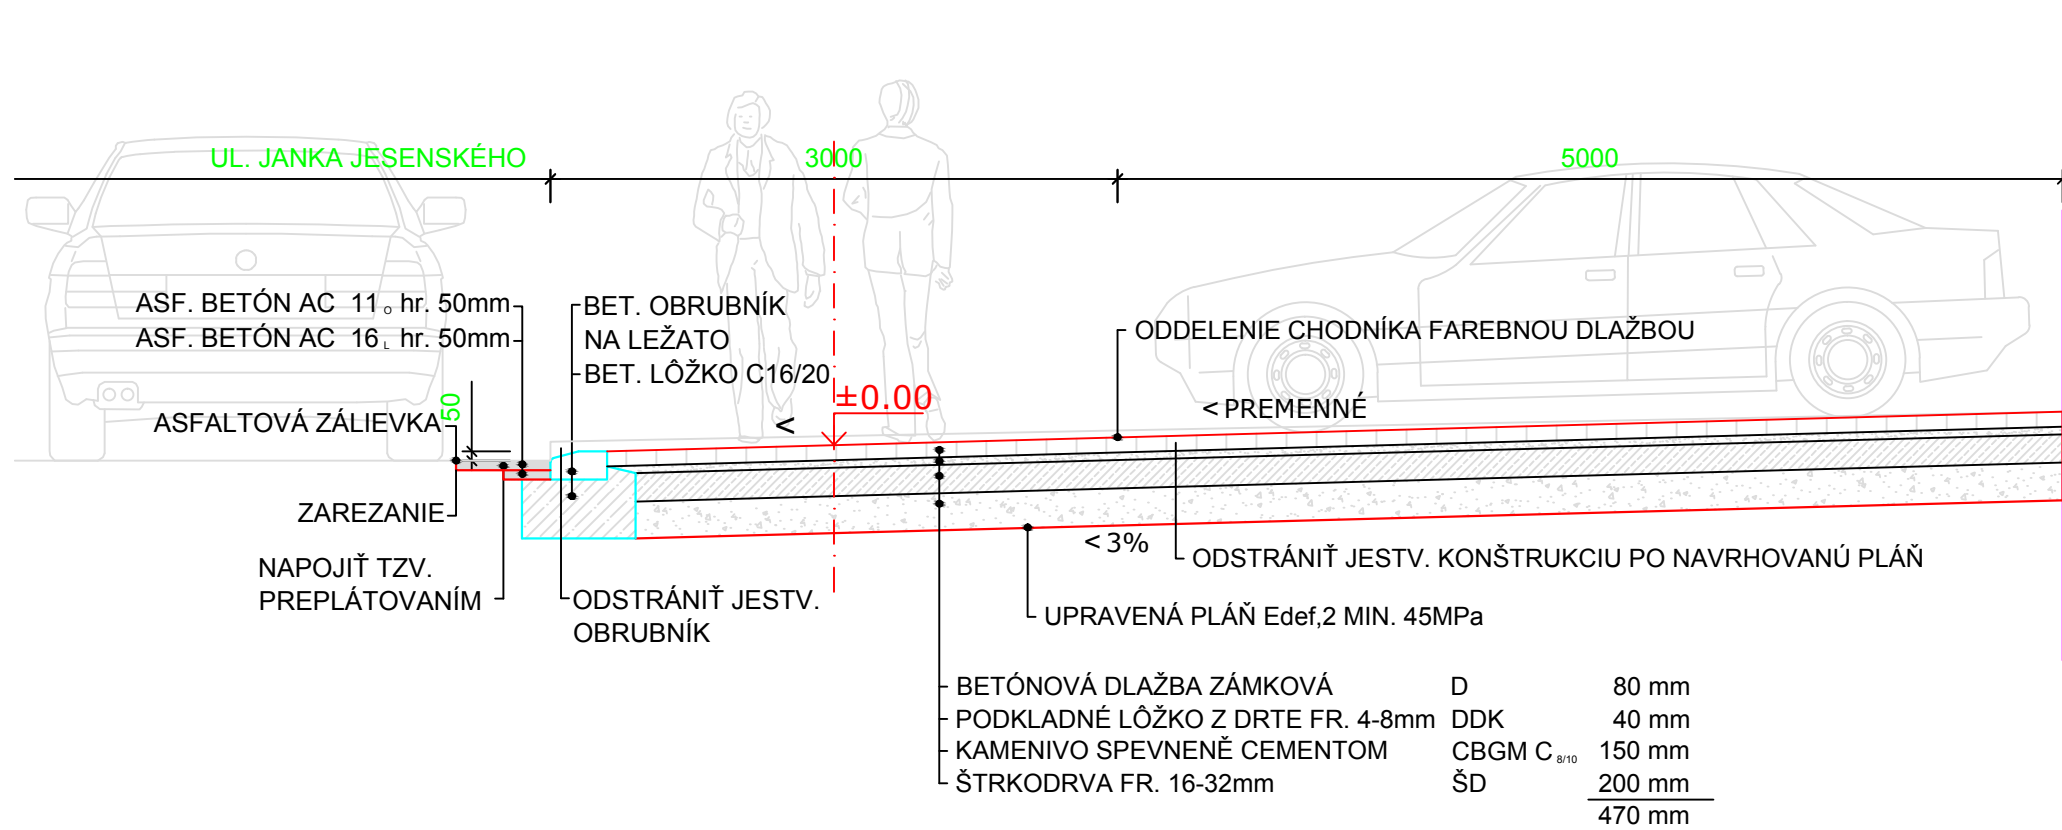

Km 0.186 80 AŽ Km 0.245 70

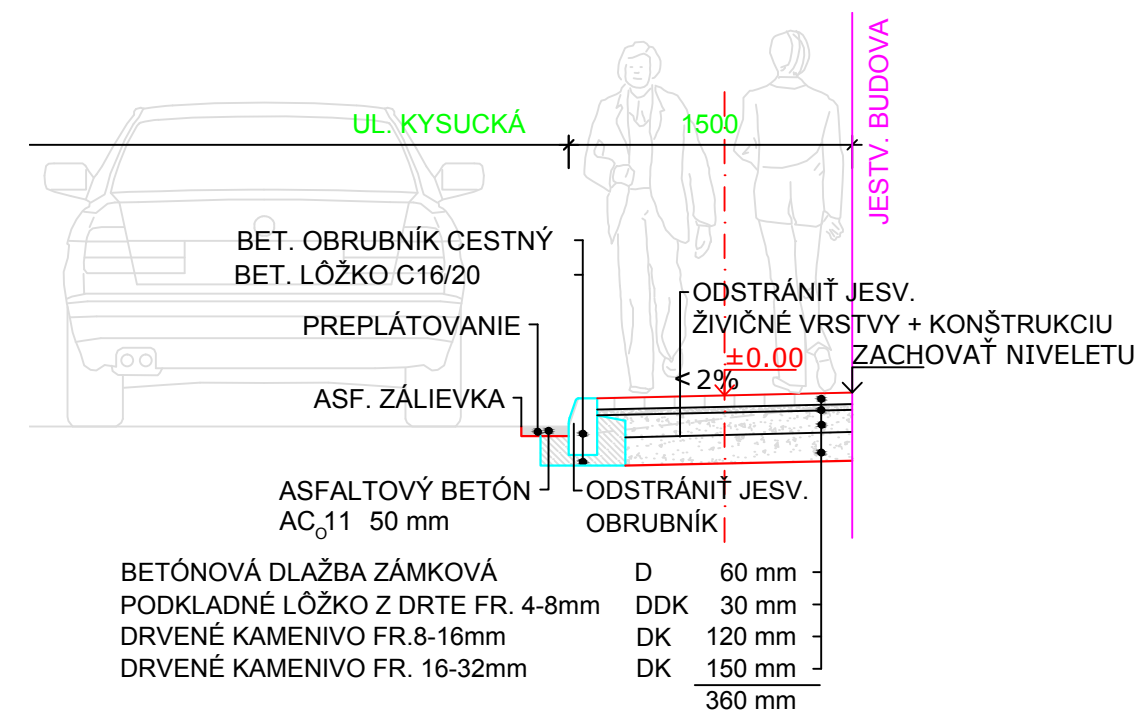

ZODPOVEDNÝ PROJEKTANT:		ING. MICHAL LÖFFLER		ING. MICHAL LÖFFLER	
VYPRACOVAĽ:		ING. MICHAL LÖFFLER		autorizovaný stavebný inžinier dopravné stavby Staničná 252/5, 013 11 Lietavská Lúčka tel.: 0901 705 252, mail: lofflermiso@gmail.com	
KONTROLOVAĽ/KOORDINÁTOR:					

INVESTOR: MESTO KYSUCKÉ NOVÉ MESTO, NÁM. SLOBODY 94, 024 01			STUPEŇ	DSP	<div style="font-size: 48px; font-weight: bold; text-align: center;">DS</div>
MESTO STAVBY: UL. JANKA JESENSKÉHO			PROFESIA	DOPRAVNÉ STAVBY	
STAVBA: CHODNÍK A SPEVNENÉ PLOCHY NA ULICI JANKA JESENSKÉHO			REVIZIA	00	
			DÁTUM	03/2014	
STAVEBNÝ OBJEKT: CHODNÍK A SPEVNENÉ PLOCHY			FORMÁT	3 / A4	Č. VÝKRESU
VÝKRES: VZOROVÉ PRIEČNE REZY			MIERKA	1 : 40	2.