


PÔDORYS II. NP NAVRHOVANÝ STAV
VÝHLAD DO BUDÚCNOSTI ALT. 1

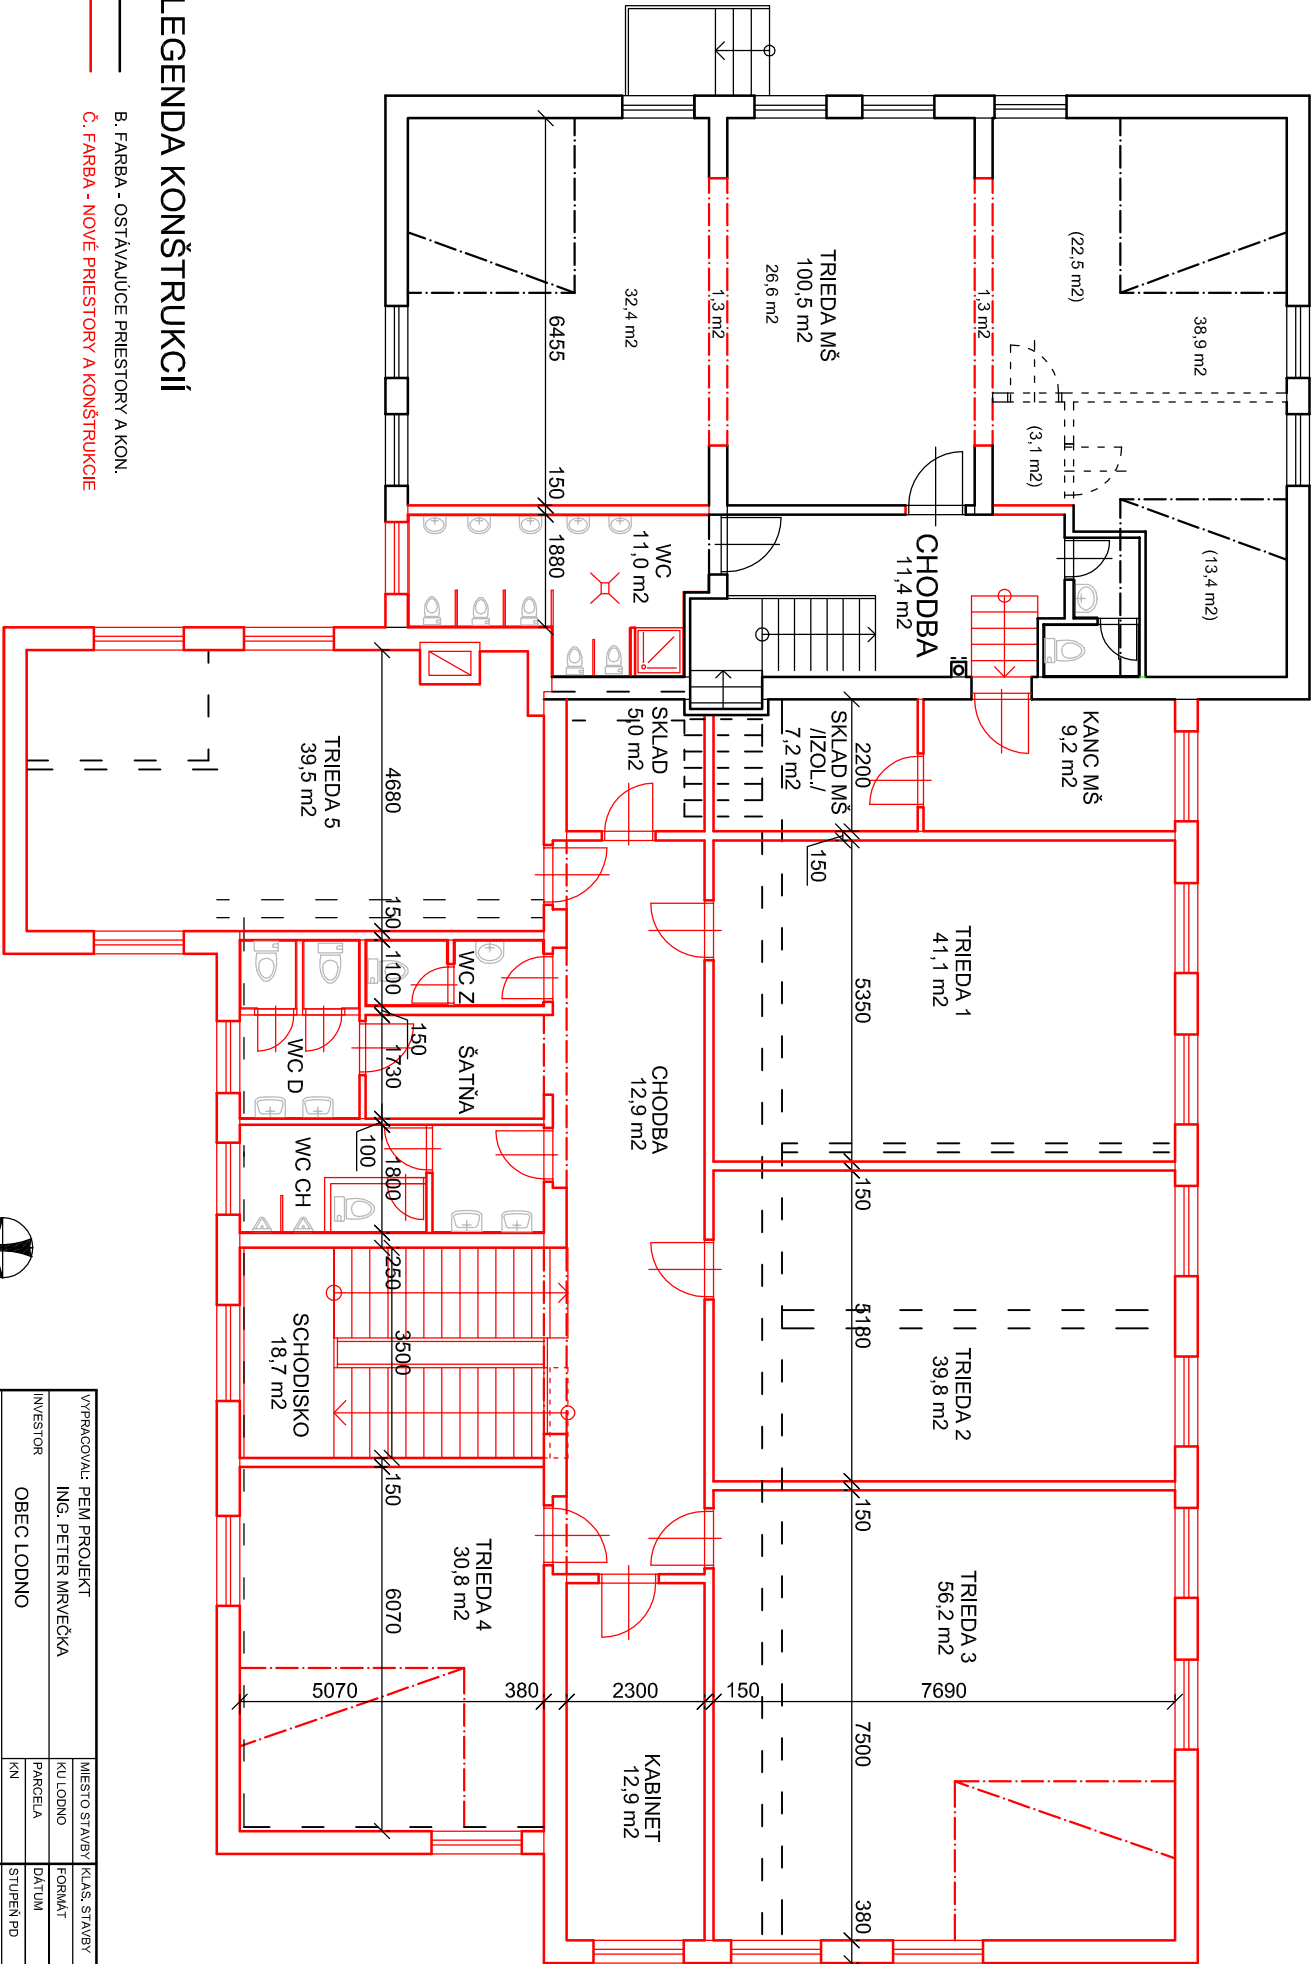

LEGENDA KONŠTRUKCIÍ

- B. FARBA - OSTAŤAVUJUCE PRIESTORY A KON.
- Č. FARBA - NOVÉ PRIESTORY A KONŠTRUKCIE



VYPRACOVAL: PEM PROJEKT		MIESTO STAVBY		KLAS. STAVBY		1 2 3 3	
ING. PETER MRIVEČKA		KU LODNO		FORMÁT		1 x A4	
INVESTOR		PARCELA		DATUM		FEBR. 2015	
OBEC LODNO		KN		STUPEN PD		ŠTÚDIA	
PROJEKT/		ZVÝŠENIE KAPACITY MŠ A ZŠ LODNO		MIERKA		C. VYKRESU	
OBJEKT				1 : 125		A 5	