


PÔDORYS II. NP NÁVRHOVANÝ STAV ALT. 3
PRIESTORY NAD ZŠ PRE MŠ
(ALTERNATÍVA NA ZÍSKANIE FINANCIÍ)

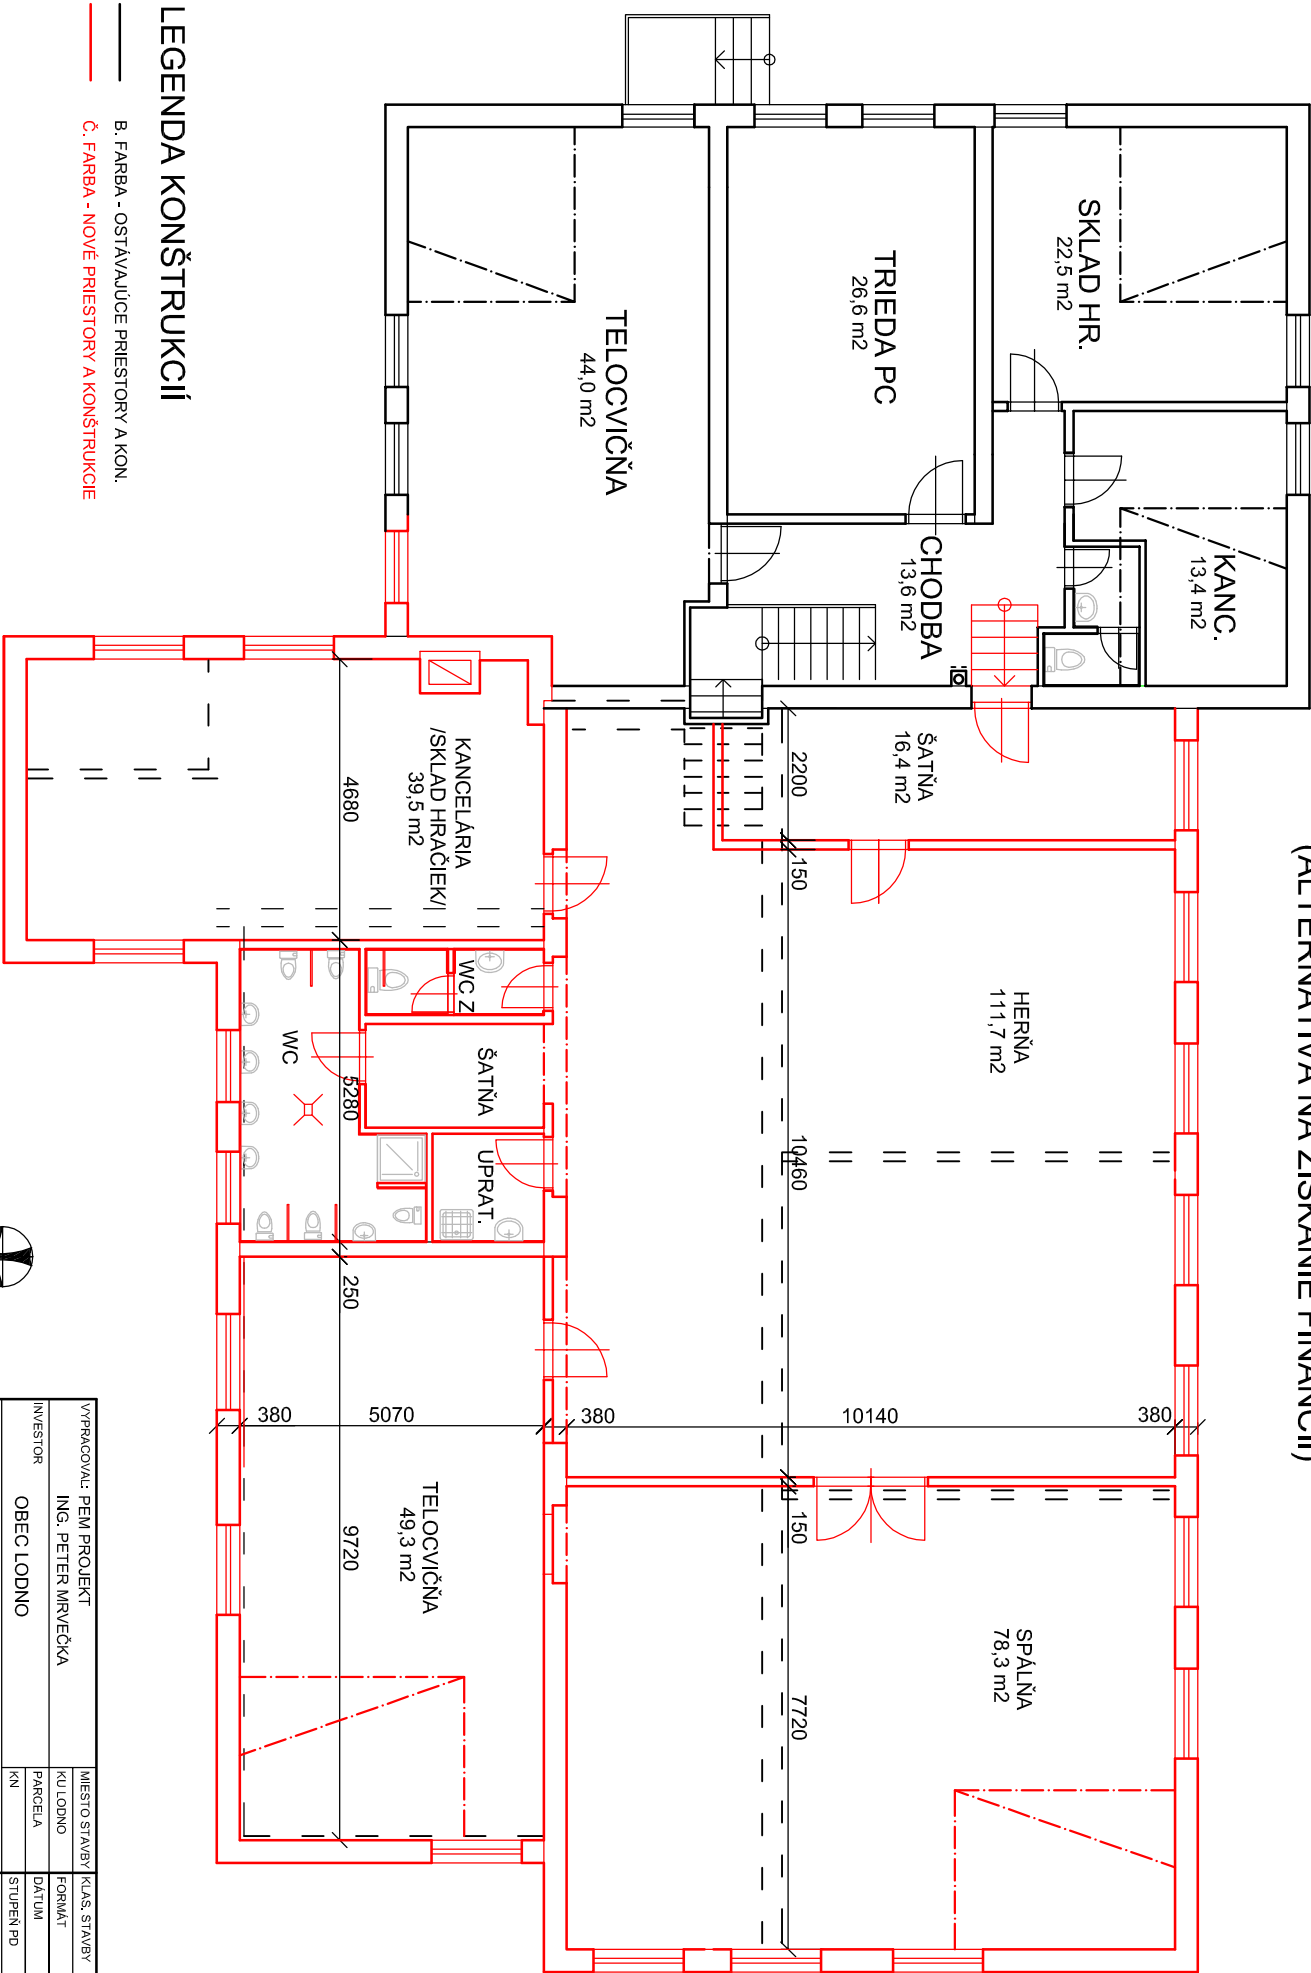

LEGENDA KONŠTRUKCIÍ

- B. FARBA - OSTAŤAJÚCE PRIESTORY A KON.
- Č. FARBA - NOVÉ PRIESTORY A KONŠTRUKCIE



VYPRACOVAL: PEM PROJEKT		MIESTO STAVBY		KLAS. STAVBY		1 2 B 3	
ING. PETER MRIVEČKA		KU LODNO		FORMAT		1 x A4	
INVESTOR		OBEC LODNO		PARCELA		DATUM	
				KN		STUPEN PD	
PROJEKT/		ZVÝŠENIE KAPACITY MŠ A ZŠ LODNO		MIERKA		ŠTUDIA	
OBJEKT				1 : 125		C. VYKRESU	
				A 8			