


POHĽAD ZÁPADNÝ - VSTUP DO ZŠ NAVRHOVANÝ STAV

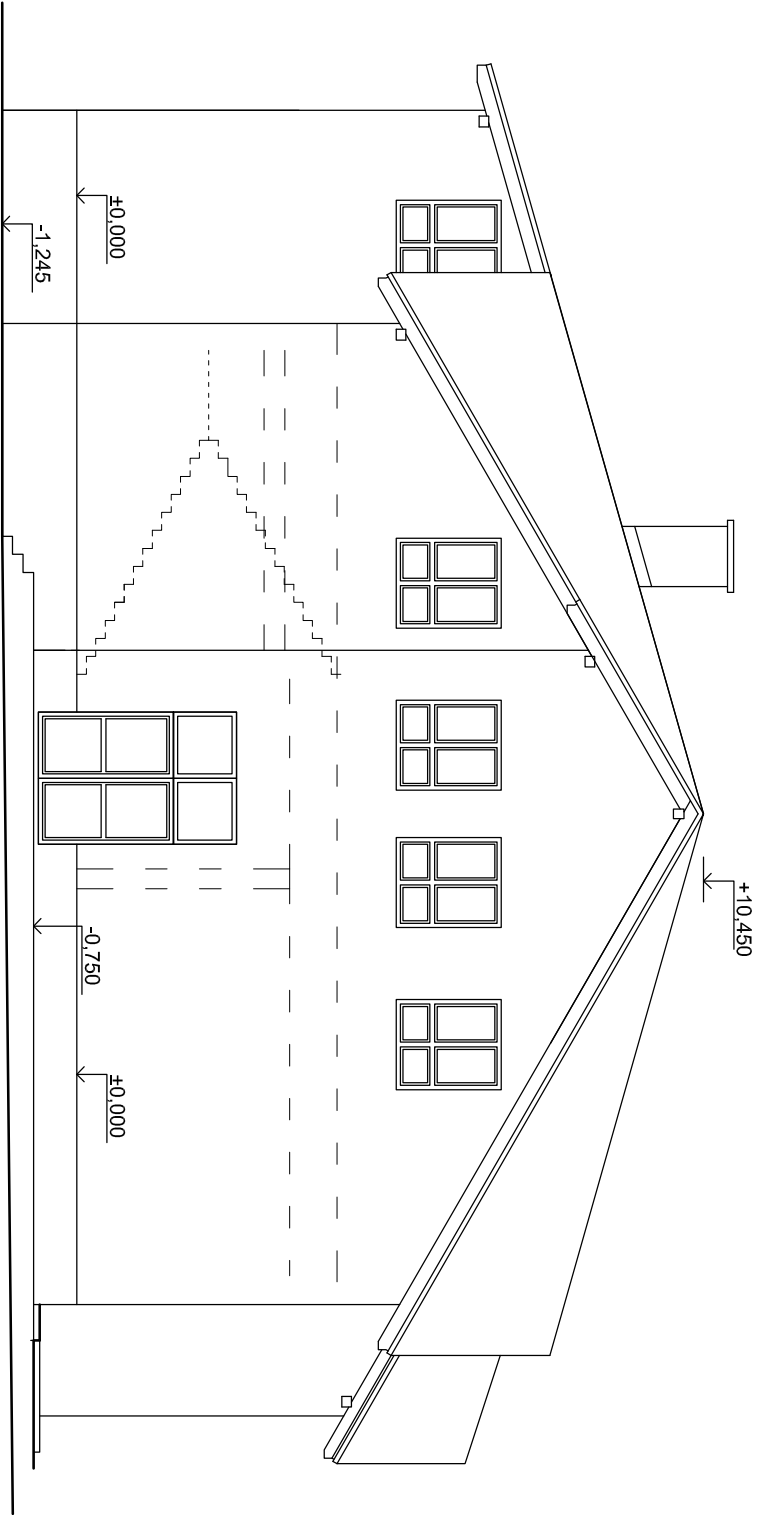

| | | | | |
|---------------------------------|------------|---------------|--------------|------------|
| VYPRACOVANÁ: PEM PROJEKT | | MIESTO STAVBY | KLAS. STAVBY | 1 2 3 |
| ING. PETER MRAVEČKA | | KU LODNO | FORMÁT | 1 x A4 |
| INVESTOR | OBEC LODNO | PARCELA | DATUM | FEBR. 2015 |
| | | KM | STUPEŇ PD | ŠTÚDIA |
| ZVÝŠENIE KAPACITY MŠ A ZŠ LODNO | | MIERKA | 1 : 125 | |
| PROJEKT/ | | | | |
| OBJEKT | | | | |
| | | | | |
| | A 11 | | | |