


POHĽAD OD IHRISKA NAVRHOVANÝ STAV

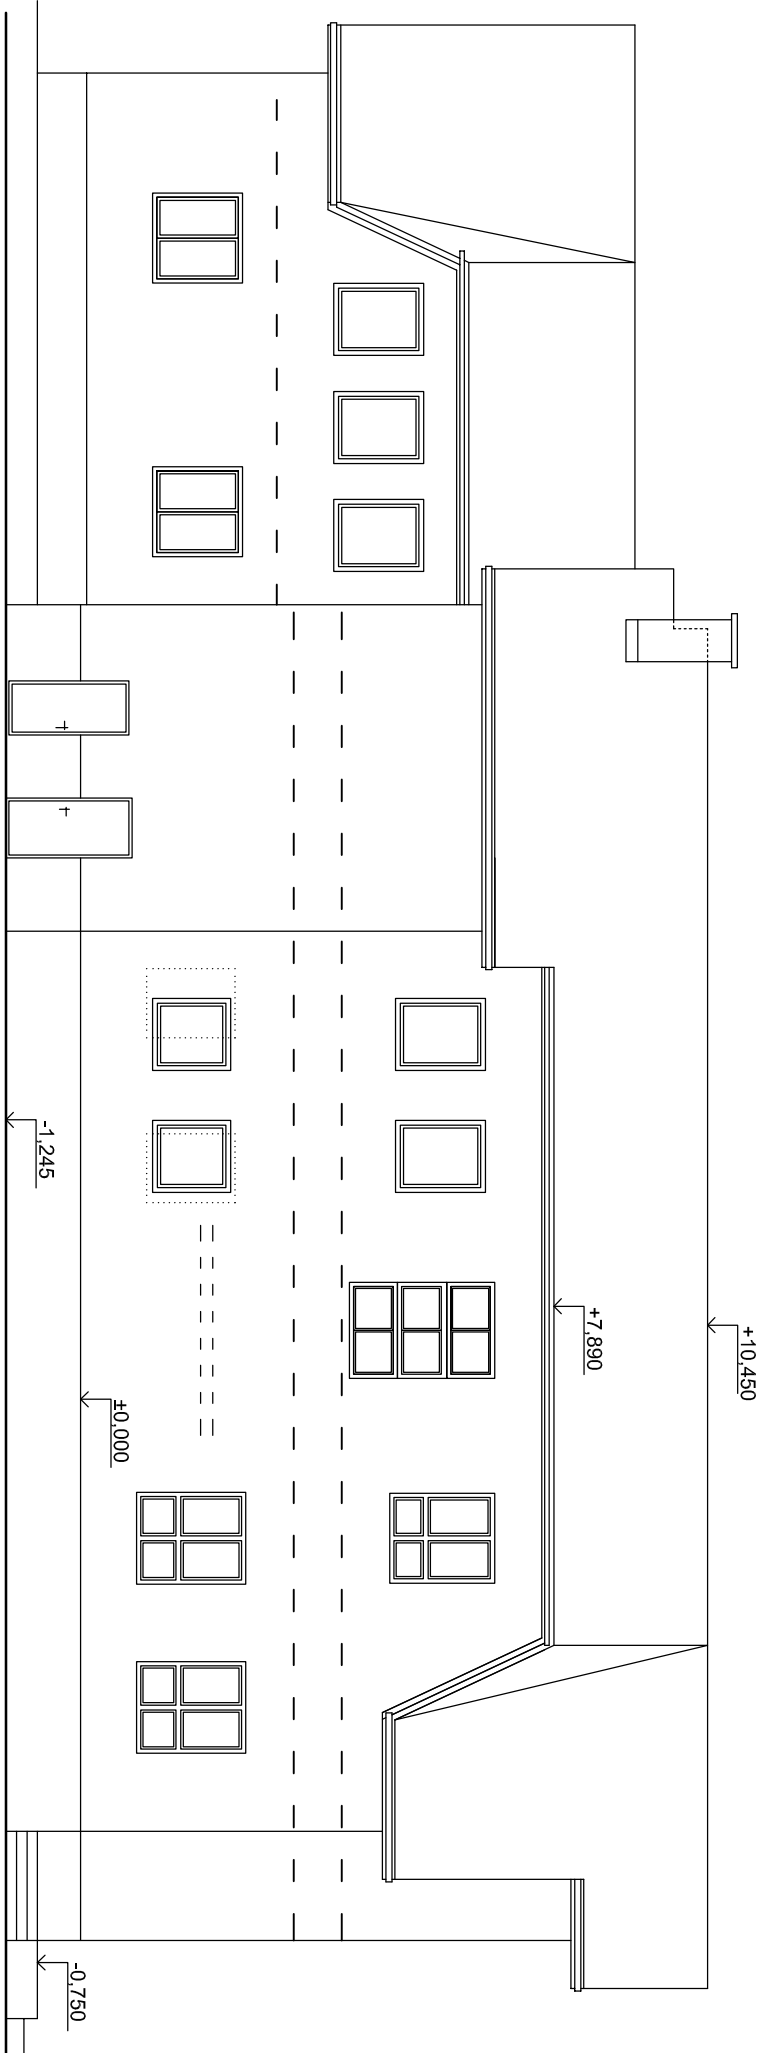

VYPRACOVAL: PEM PROJEKT		MIESTO STAVBY	KLAS. STAVBY	1 2 3
ING. PETER MRIVEČKA		KU LODNO	FORMÁT	1 x A4
INVESTOR	OBEC LODNO	PARCELA	DATUM	FEBR. 2015
		KM	STUPEN PD	ŠTÚDIA
PROJEKT/ OBJEKT	ZVÝŠENIE KAPACITY MŠ A ZŠ LODNO			C. VYKRESU
	1 : 125			A 12