


OKRES  
KAT. ÚZEMIE  
DRUH POZEMKU

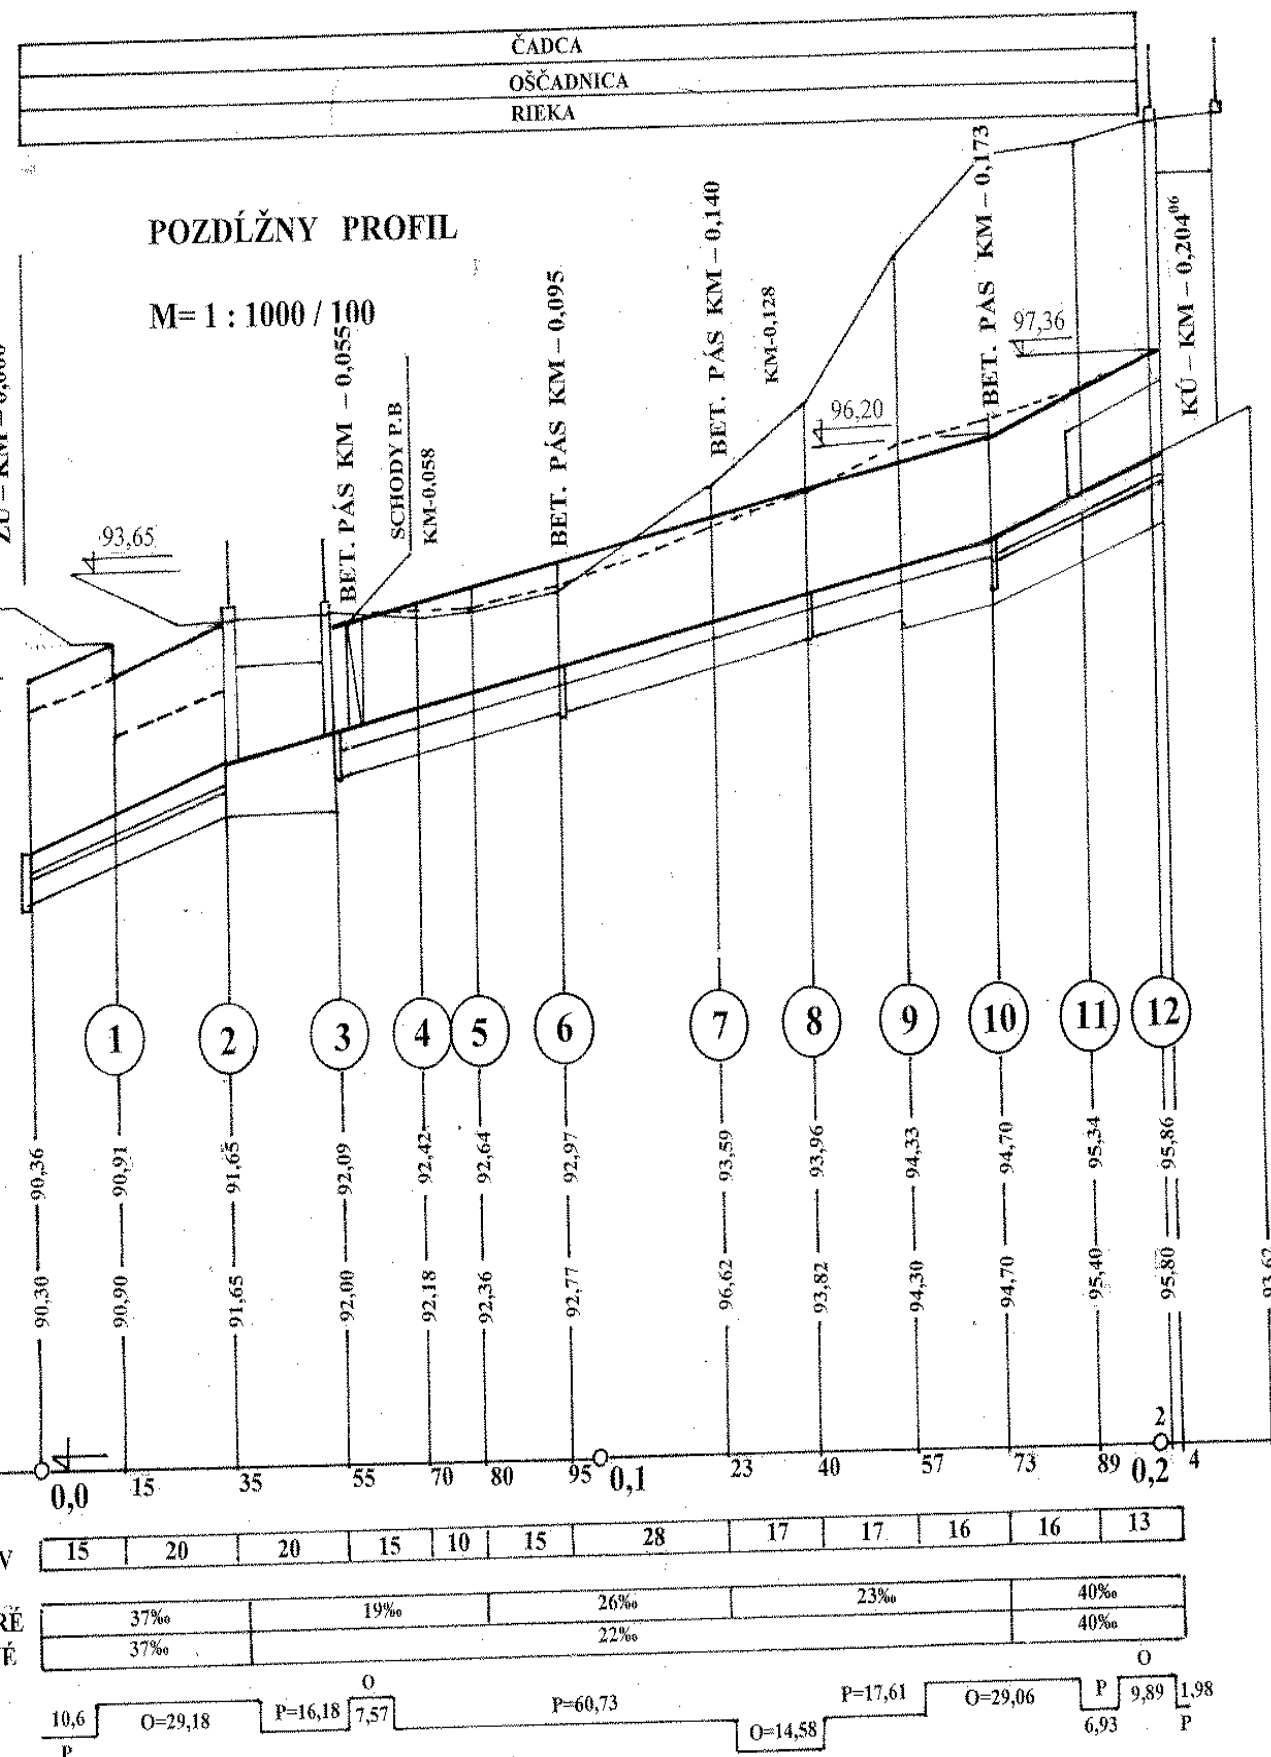

7

Kresil: Ing. Hrišo Vasil	Vypracoval: Ing. Hrišo Vasil	Kontrola:	ING. ŠERÝ MILOŠ	
Konstruktér:	Zodp. projektant: Ing. Šerý Miloš		MLÁDEŽNICKÁ 1430/2, 02001 PÚCHOV IČO: 42140382 TEL: 0902 152 509	
Kraj: Žilinský	Okres: Čadca		Formát:	
Investor: Obec Oščadnica			Dátum:	Máj/08
Akcia: PROTIPOVODŇOVÁ ÚPRAVA TOKU DEDOVKA			Stupeň:	
			Č. zákazky	
			Arch. číslo:	
Príloha 501 Pozdĺžny profil			Mierka: M=1:1000/100	Č. prílohy: 4