



VJAZD S PRIEPUSTOM M = 1:100  
(priepust v staničení ŽKM 8,974 95)


Pôdorys

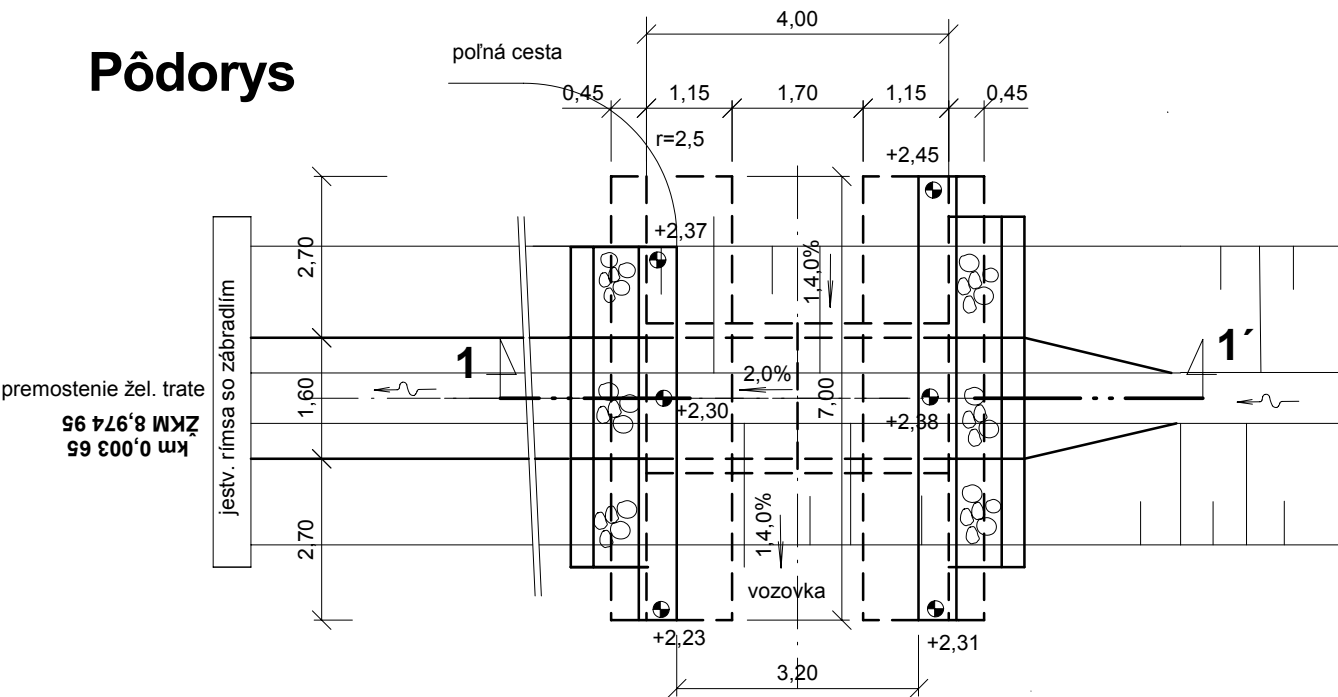


Rez 1 - 1'

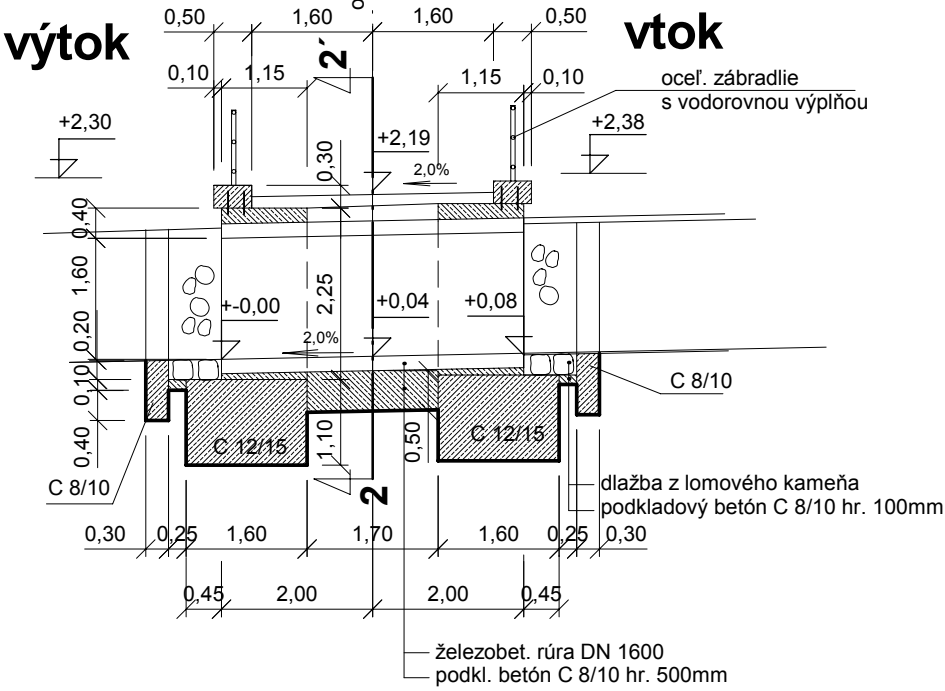


rez 2 - 2'

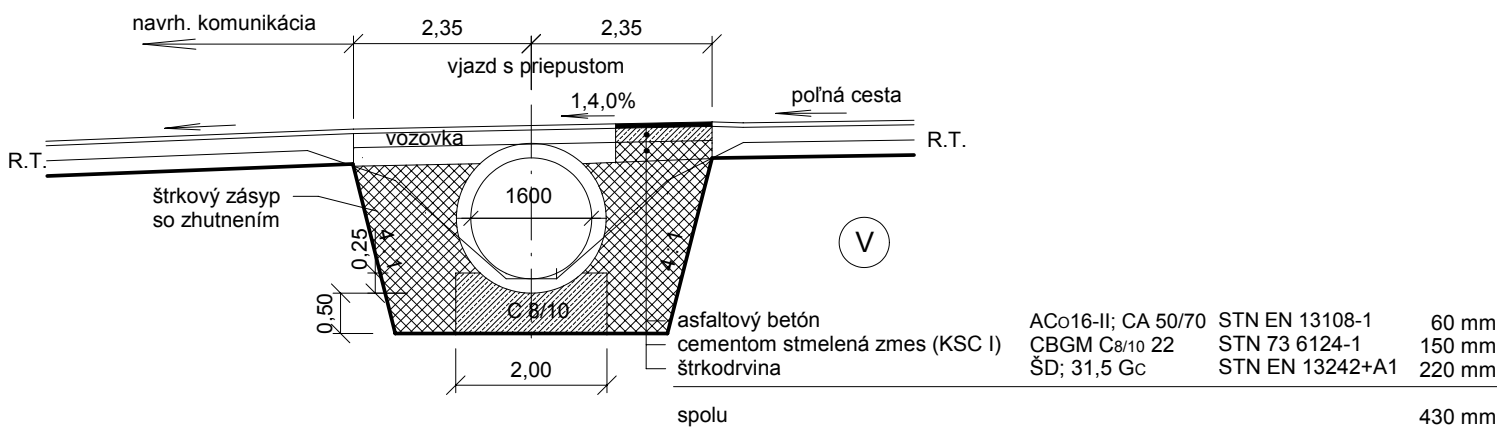

Pohl'ad na vtok

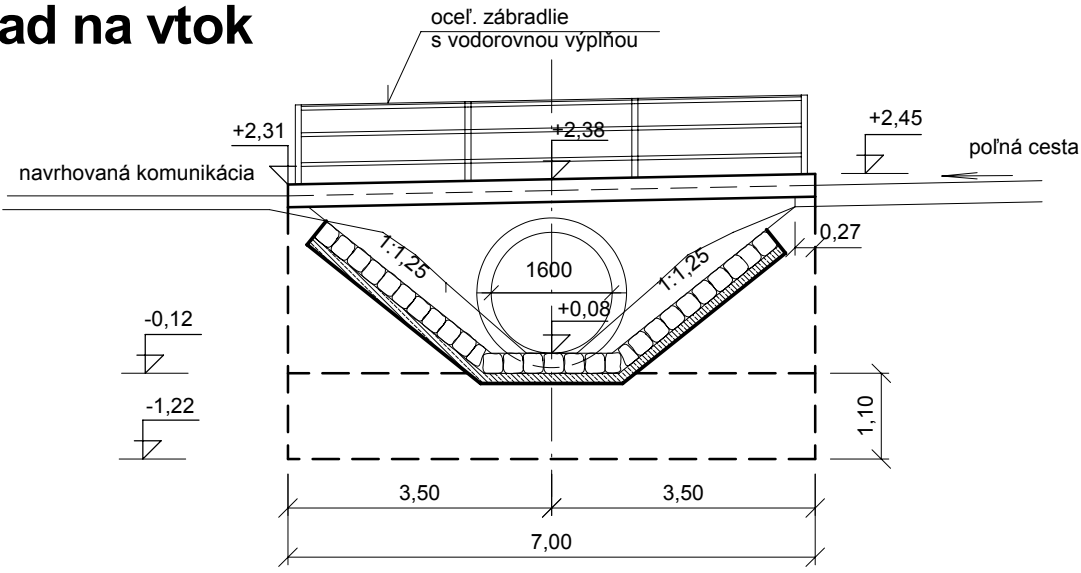

Pohl'ad na výtok

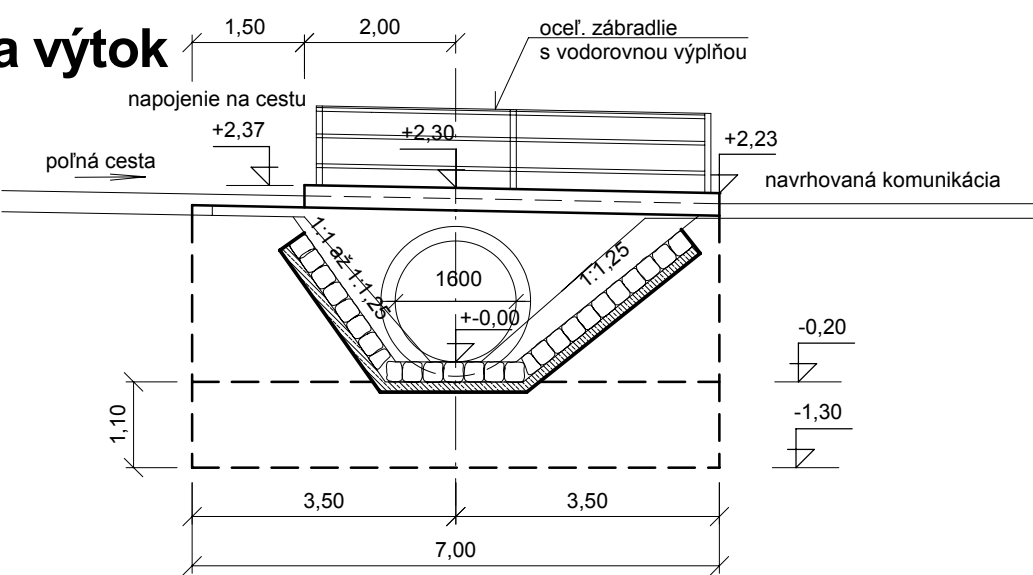

HLAVNÝ PROJEKTANT	ZODPOV. PROJEKTANT	VYPRACOVAL	 <b>Ing . Vladimír Pisarik</b> autorizovaný stavebný inžinier Javorová 4, 010 07 Žilina tel.: 041/5683033 mobil: 0903 555 923 e-mail: pisarik@chello.sk projektovanie dopravných stavieb a inžinierska činnosť IČO: 37245708 DIČ: 1022895951			
Ing. Vladimír Pisarik	Ing. Vladimír Pisarik	Ing. Vladimír Pisarik				
INVESTOR	Obec Staškov, Jozefa Kronera 588, 023 53 Staškov					
MIESTO STAVBY	Staškov					
STAVBA			DRUH PD	REALIZAČNÝ PROJEKT		
<b>Sprístupnenie rodného domu Jozefa Kronera</b>			PROFESIA	DOPRAVNÉ STAVBY		
			FORMÁT	2 x A4		
			DÁTUM	03/2011		
			MIERKA	1 : 100		
STAVEBNÝ OBJEKT	Prístupová komunikácia	Klasifikácia stavieb 2112	Z.Č.	06/2011	v.Č.	05
VÝKRES	VJAZD S PRIEPUSTOM					