



Krov
1:50

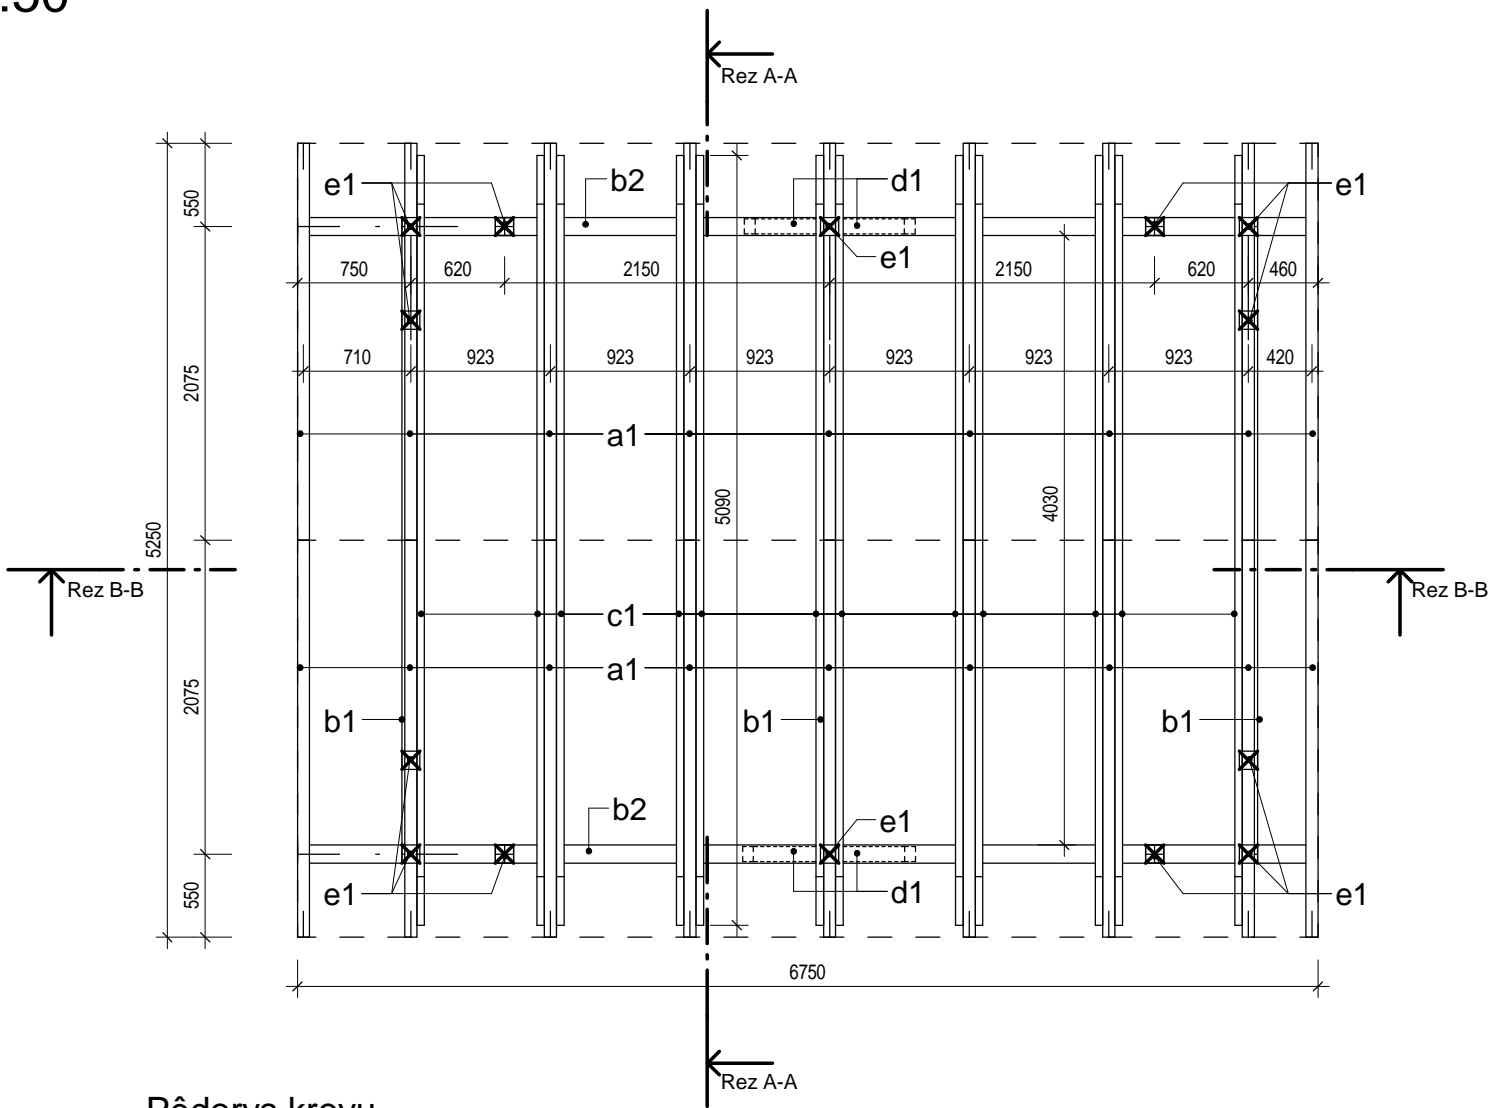

Pôdorys krovu
1 : 50

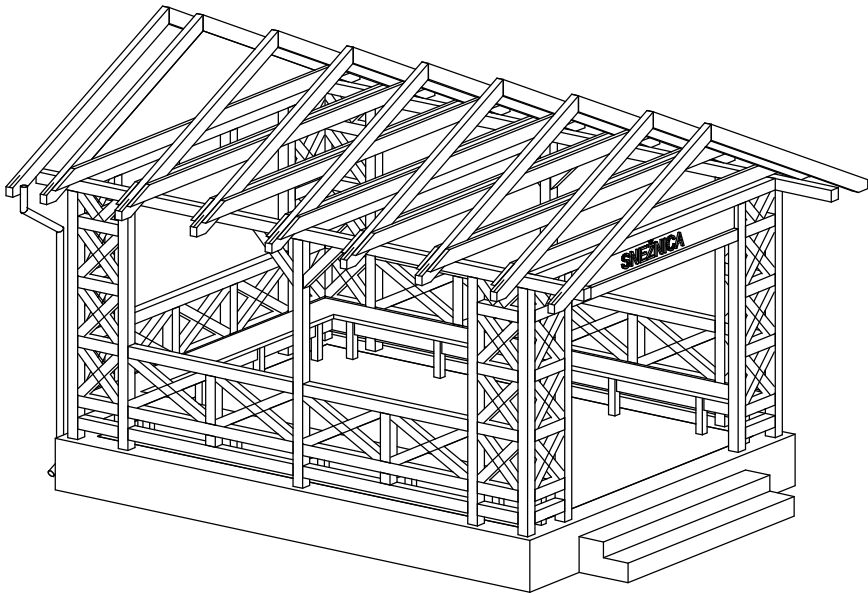

Axonometria

VÝPIS REZIVA KROVU:

POL.	NÁZOV	ŠÍRKA mm	VÝŠKA mm	DĹŽKA m	ks	CELKOVÁ DĹŽKA m			
						PRIEREZ			
						80/150	120/120	100/100	40/150
a1	krokva	80	150	2,94	18	52,92			
b1	vážnica	120	120	4,03	3		12,09		
b2	vážnica	120	120	6,75	2		13,50		
c1	klieština	40	150	5,09	12				61,08
d1	pásik	100	100	0,71	4			2,84	
e1	stĺp	120	120	2,57	14		35,98		
f1	nosník zábradlia	120	120	2,03	12		24,36		
f2	nosník zábradlia	120	120	2,79	3		8,37		
g1	rozpera	120	120	0,50	40		20,00		
h1	stĺpik	120	120	0,50	6		3,00		
h2	stĺpik	120	120	0,11	6		0,66		
h3	stĺpik	120	120	0,25	2		0,50		
i1	vzpera	100	100	0,71	48			34,08	
i2	vzpera	100	100	1,08	16			17,28	
i3	vzpera	100	100	0,40	16			6,40	
i4	vzpera	100	100	0,99	6			5,94	
CELKOM:				bm		52,92	118,46	66,54	61,08
				m3/bm		0,012	0,0144	0,01	0,006
				m3		0,63504	1,705824	0,6654	0,36648

OBJEM CELKOM: 3,372744 m3
(prvky sú bez rezervy)

Poznámka - výpis neobsahuje podlahu, podlahové nosníky a lavicu

±0,000 = 398,028

AUTOR NÁVRHU	Ing. arch. Ladislav Mirt					INGSTAV Žilina s.r.o. <small>Projektová a inžinierska firma v stavebníctve a súvisiace technické poradenstvo u.Republiky 6/34, 010 01 Žilina, e-mail: ingstav@ingstav.sk tel., fax.: +421 41 56434 66</small>	
HL. PROJEKTANT	Ing. arch. Ladislav Mirt						
ZOD. PROJEKTANT	Ing. arch. Ladislav Mirt						
VYPRACOVAL	Ing. arch. Radovan Musil					ČÍSLO ZAKÁZKY	40/2013
INVESTOR	Obec Snežnica, 023 32 Snežnica č.17					ARCHÍVNE ČÍSLO	
NÁZOV STAVBY	REVITALIZÁCIA CENTRÁLNEJ ZÓNY OBCE SNEŽNICA				PARCELA ČÍSLO 114, 115, 167, 168 388, 830, 831	DÁTUM	IX. 2013
					KLASIF. STAVBY <div></div> <div></div> <div></div> <div></div>	FORMÁT A4	2xA4
						STUPEŇ	RP
OBJEKT	SO 01.01 Altán veľký					PROFESIA	ARCH
NÁZOV VÝKRESU	Krov					MIERKA 1:50	ČÍSLO VÝKRESU 01-3

ČÍSLO KÓPIE