



Verejná zeleň
1:50

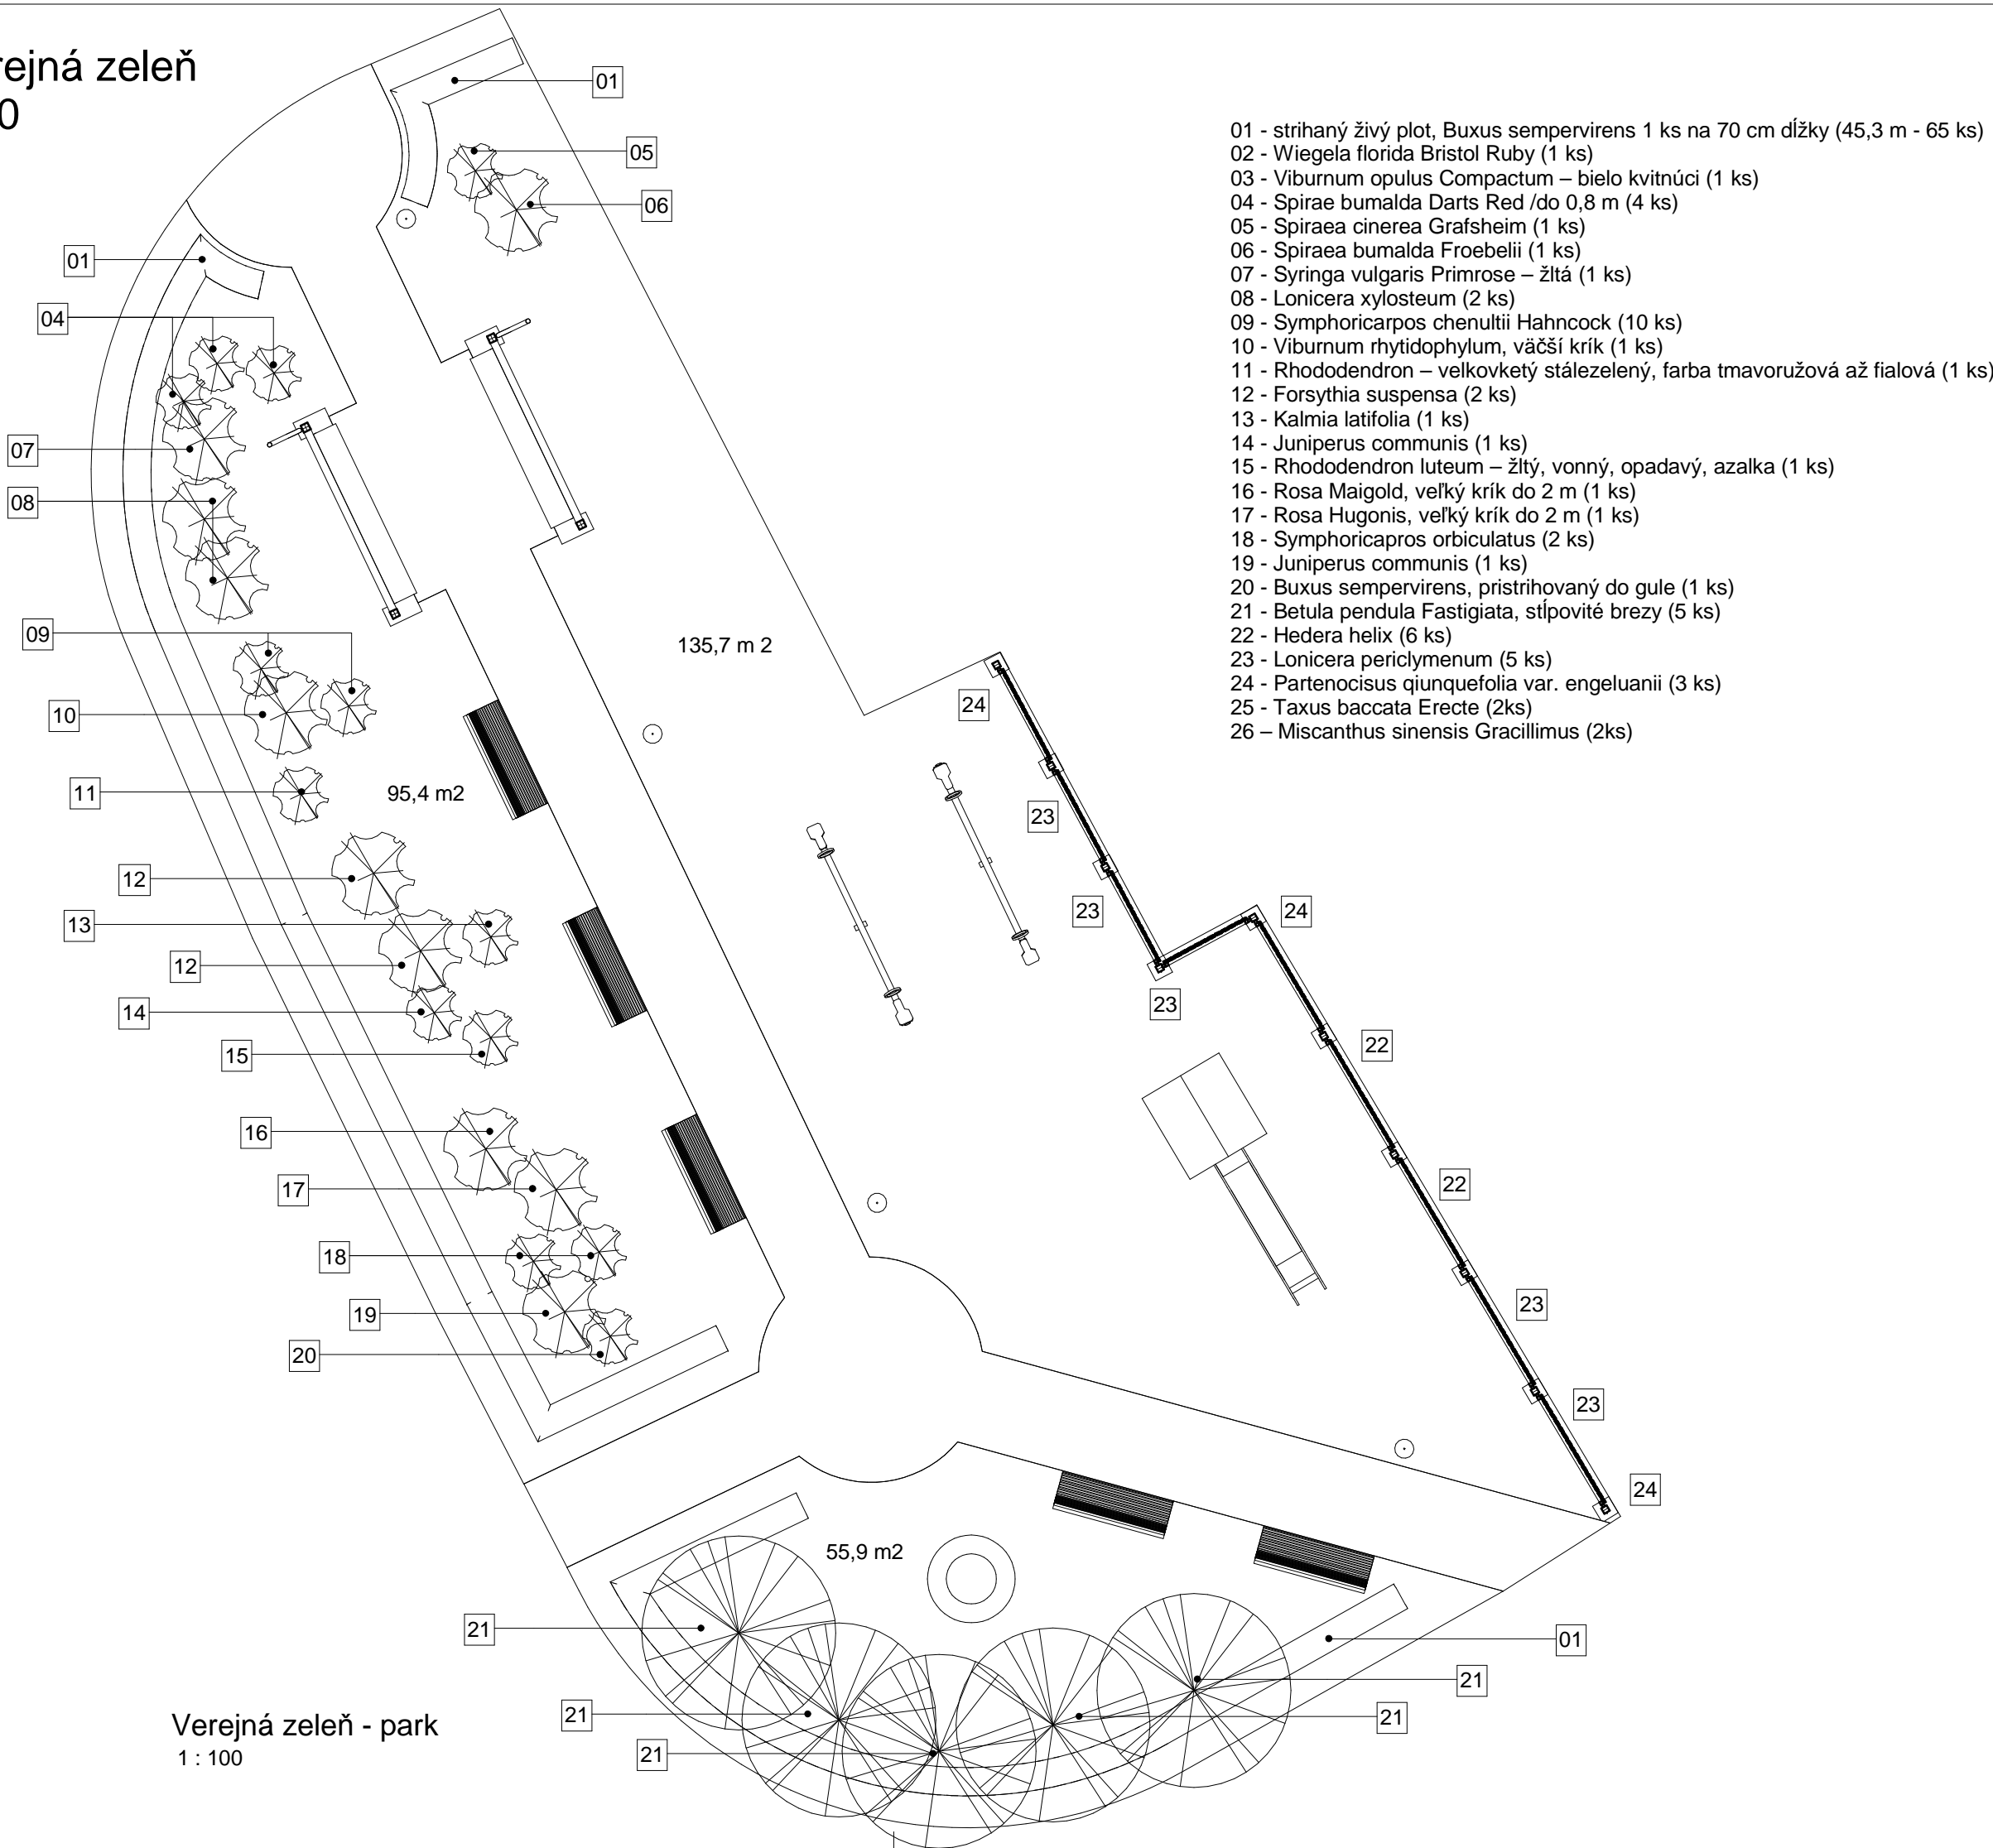


Verejná zeleň - park
1 : 100

- 01 - strihaný živý plot, Buxus sempervirens 1 ks na 70 cm dĺžky (45,3 m - 65 ks)
- 02 - Wiegela florida Bristol Ruby (1 ks)
- 03 - Viburnum opulus Compactum – bielo kvitnúci (1 ks)
- 04 - Spiraea bumalda Darts Red /do 0,8 m (4 ks)
- 05 - Spiraea cinerea Grafsheim (1 ks)
- 06 - Spiraea bumalda Froebelii (1 ks)
- 07 - Syringa vulgaris Primrose – žltá (1 ks)
- 08 - Lonicera xylosteum (2 ks)
- 09 - Symphoricarpos chenultii Hahncock (10 ks)
- 10 - Viburnum rhytidophyllum, väčší krík (1 ks)
- 11 - Rhododendron – veľkoveľký stálezelený, farba tmavoružová až fialová (1 ks)
- 12 - Forsythia suspensa (2 ks)
- 13 - Kalmia latifolia (1 ks)
- 14 - Juniperus communis (1 ks)
- 15 - Rhododendron luteum – žltý, vonný, opadavý, azalka (1 ks)
- 16 - Rosa Maigold, veľký krík do 2 m (1 ks)
- 17 - Rosa Hugonis, veľký krík do 2 m (1 ks)
- 18 - Symphoricapros orbiculatus (2 ks)
- 19 - Juniperus communis (1 ks)
- 20 - Buxus sempervirens, prístrihovaný do gule (1 ks)
- 21 - Betula pendula Fastigiata, stĺpovitá breza (5 ks)
- 22 - Hedera helix (6 ks)
- 23 - Lonicera periclymenum (5 ks)
- 24 - Partenocisus qjunquefolia var. engeluanii (3 ks)
- 25 - Taxus baccata Erecte (2ks)
- 26 – Miscanthus sinensis Gracillimus (2ks)

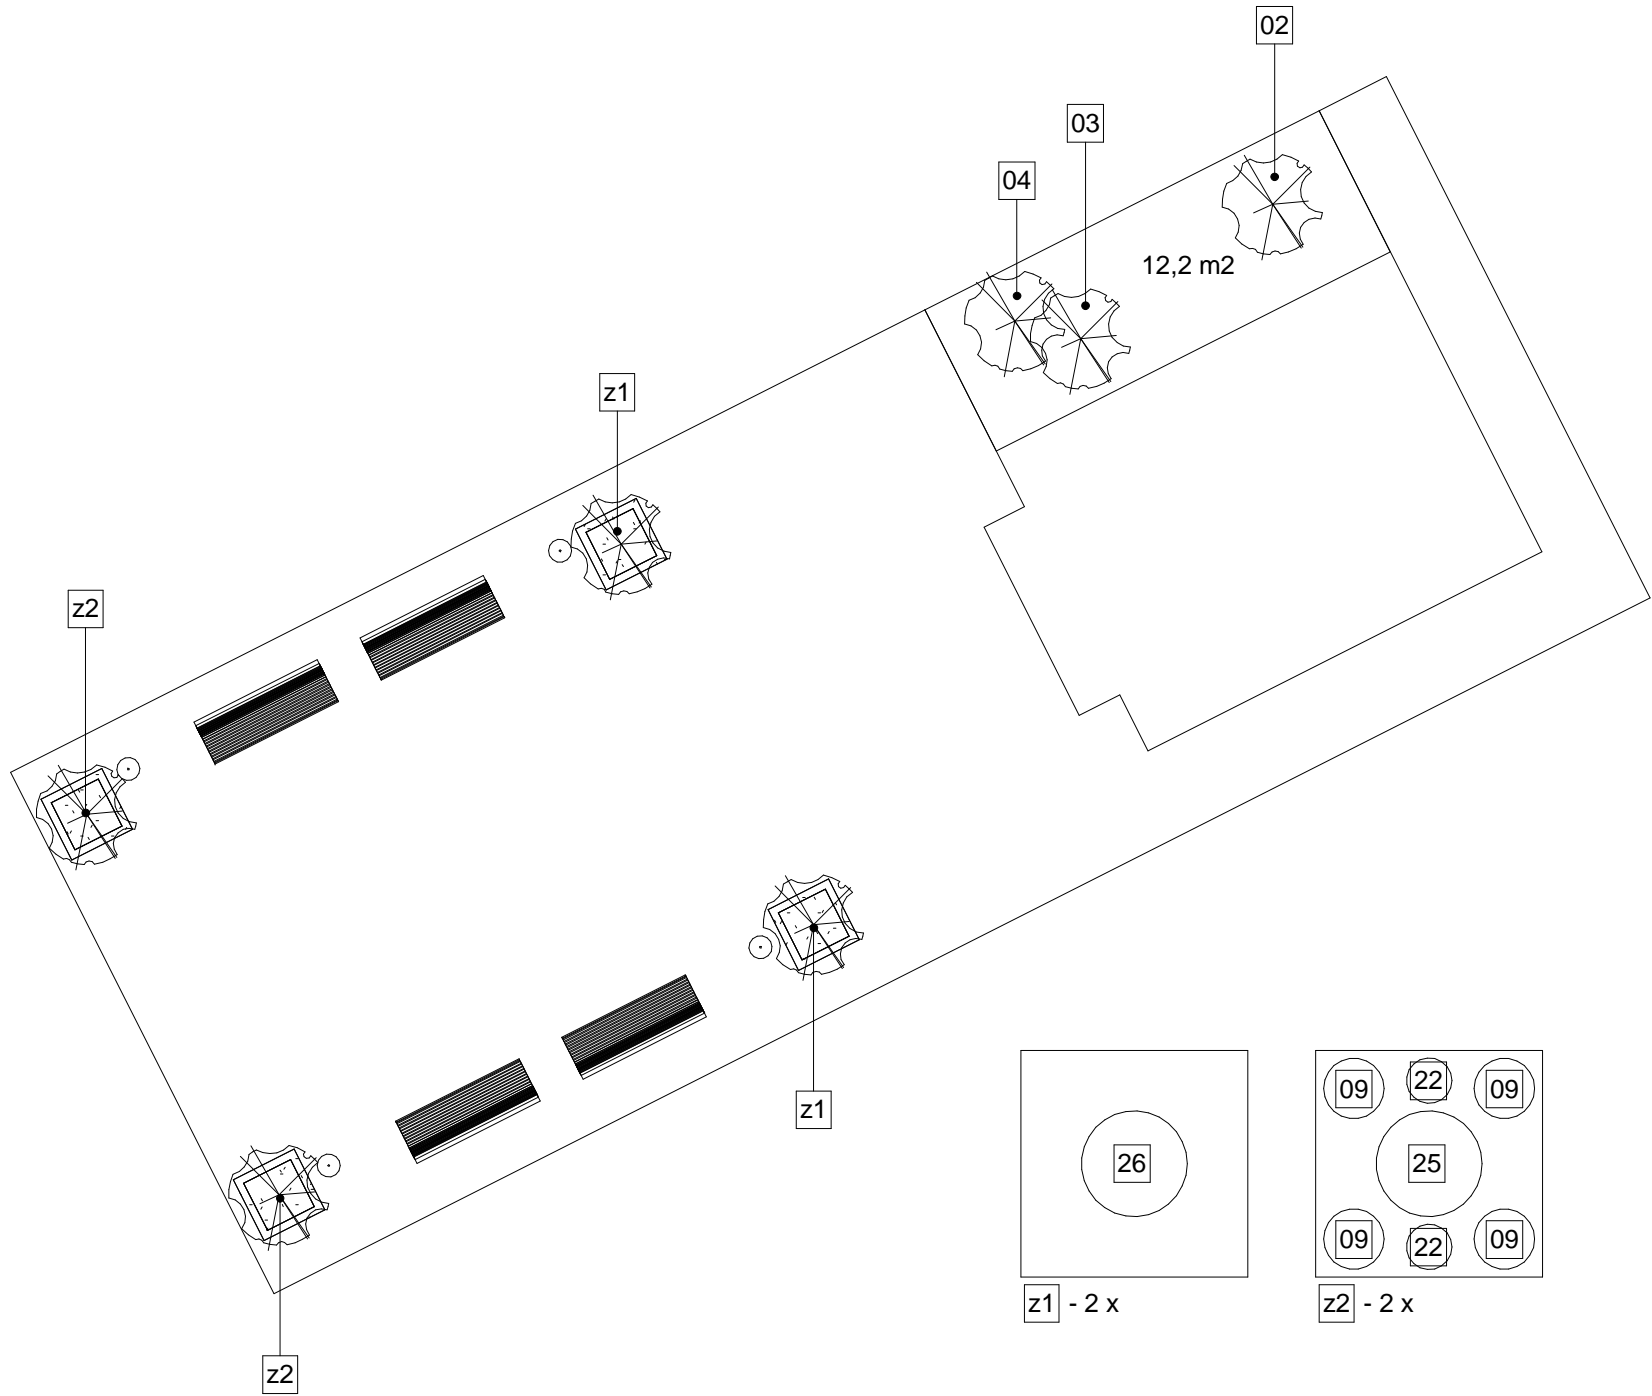

Verejná zeleň - centrálna plocha
1 : 100

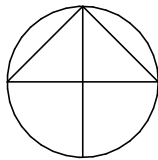

ČÍSLO KÓPIE

AUTOR NÁVRHU	Ing. arch. Ladislav Mirt					INGSTAV Žilina s.r.o. <small>Projektová a inžinierska spoločnosť s ručnosťou a súhlasom autorizovaných inžinierov a architektov Iľanová 1, 32, 010 01 Žilina, e-mail: ingstav@ingstav.sk tel., fax: +421 41 56434 88</small>	
HL. PROJEKTANT	Ing. arch. Ladislav Mirt						
ZOD. PROJEKTANT	Ing. arch. Ladislav Mirt						
VYPRACOVAL	Ing. arch. Radovan Musil					ČÍSLO ZAKÁZKY	40/2013
INVESTOR	Obec Snežnica, 023 32 Snežnica č.17					ARCHÍVNE ČÍSLO	
NÁZOV STAVBY	REVITALIZÁCIA CENTRÁLNEJ ZÓNY OBCE SNEŽNICA		PARCELA ČÍSLO		DÁTUM	IX. 2013	
			114, 115, 167, 168 388, 830, 831		FORMÁT A4	3xA4	
			KLASIF. STAVBY		STUPEŇ	RP	
OBJEKT	SO 02.01 – Parkové úpravy				PROFESIA	ARCH	
NÁZOV VÝKRESU	Verejná zeleň					MIERKA 1:100	ČÍSLO VÝKRESU 1-1