



VZOROVÝ PRIEČNY REZ
M = 1 : 50


chodník a úprava betónovým obrubníkom pri krajnici cesty

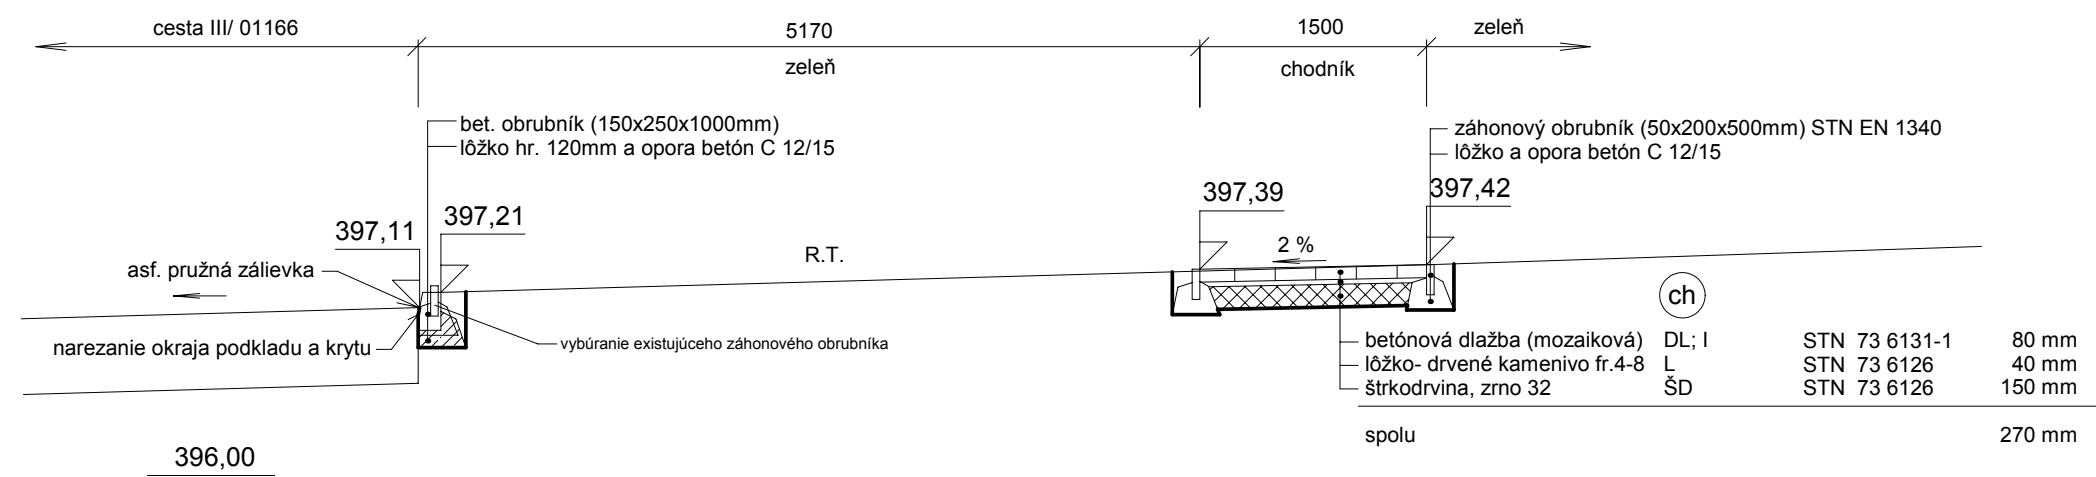

rozšírenie vozovky MK

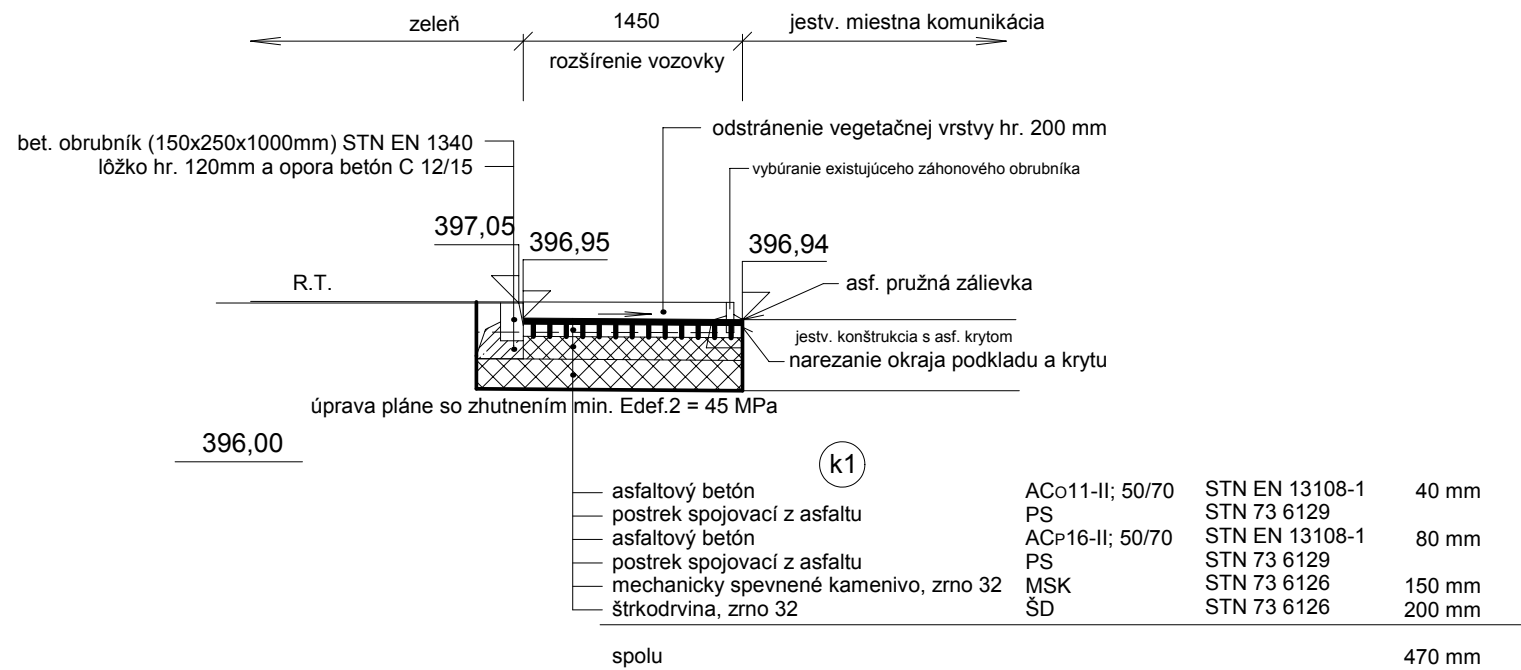

napojenie chodníka na jestv. komunikáciu

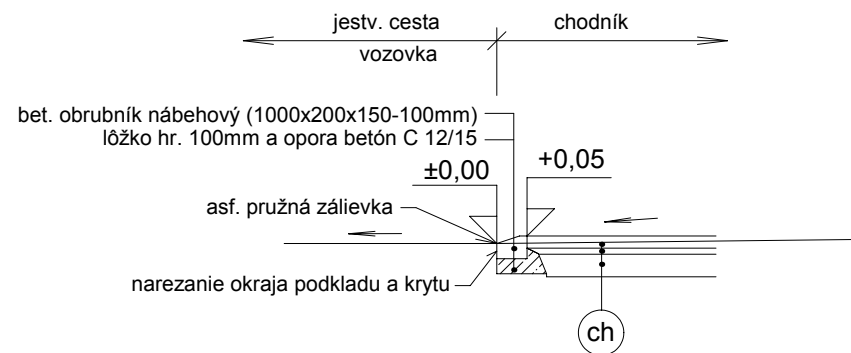

ČÍSLO KÓPIE

ZOD. PROJEKTANT OBJEKTU	ING. PAVOL MATYS		PROFIM s.r.o. Závodská cesta 4 010 01 Žilina www.profim.sk telefón, fax : 041/72 322 02 e-mail: profim@profim.sk projektovanie dopravných stavieb a inžinierska činnosť
VYPRACOVAL / Č. ZAK.	ING: VLADIMÍR PISARIK / 22-13		

AUTOR NÁVRHU	Ing. arch. Ladislav Mirt	INGSTAV Žilina s.r.o. Projektová a inžinierska činnosť v stavebníctve a súvisiace technické poradenstvo ul.Republiky č.34, 010 01 Žilina, e-mail: ingstav.zilina@mail.telekom.sk tel., fax.: +421 41 56434 66	
HL. PROJEKTANT	Ing. arch. Ladislav Mirt		
ZOD. PROJEKTANT	Ing. arch. Ladislav Mirt		
INVESTOR	Obec Snežnica, 023 32 Snežnica č.17	ČÍSLO ZAKÁZKY	40/2013
NÁZOV STAVBY	REVITALIZÁCIA CENTRÁLNEJ ZÓNY OBCE SNEŽNICA	ARCHÍVNE ČÍSLO	
OBJEKT	SO 06.01 - Pešie komunikácie - chodníky	DÁTUM	IX. 2013
NÁZOV VÝKRESU	VZOROVÝ PRIEČNY REZ	FORMÁT A4	2 x A4
		KLASIF. STAVBY	STUPEŇ
		2 1 1 2	REALIZAČNÝ PROJEKT
		PROFESIA	DOPRAVNÉ STAVBY
		MIERKA	ČÍSLO VÝKRESU
		1 : 50	2