


VYTYČOVACÍ VÝKRES


M = 1 : 250

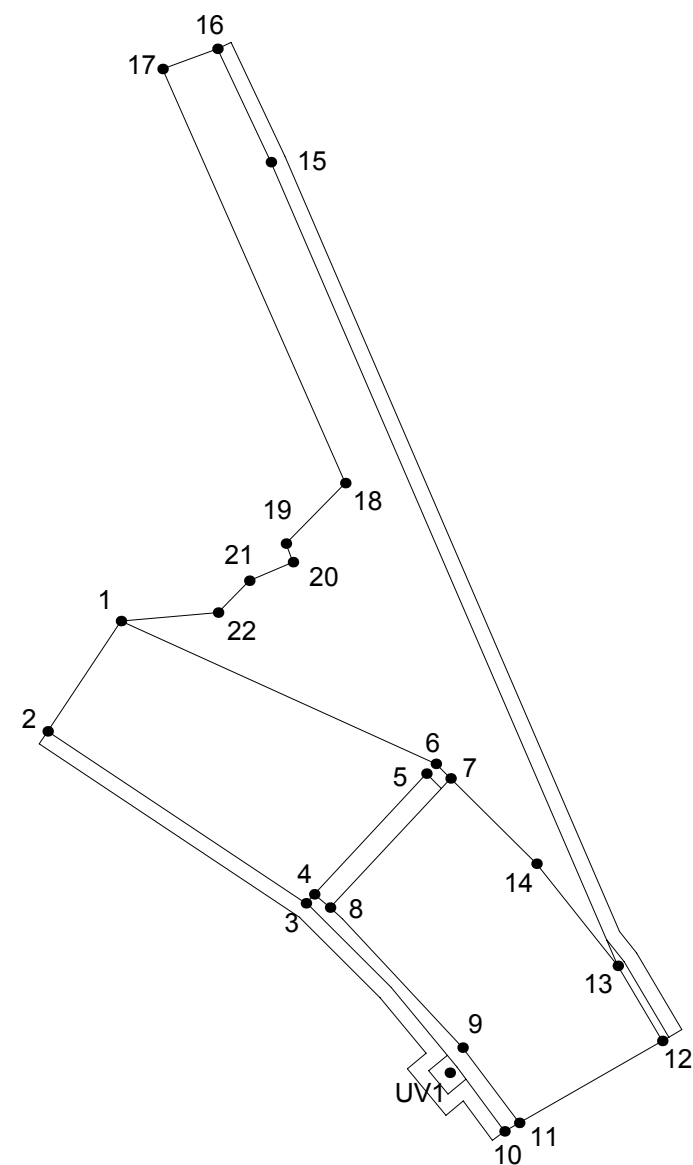

LEGENDA:

SÚRADNICE PODROBNÝCH VYTYČOVACÍCH BODOV					
BOD	Y /m/	X /m/	BOD	Y /m/	X /m/
UV1	439496,16	1167838,39	12	439489,13	1167837,34
1	439507,03	1167823,46	13	439490,60	1167834,86
2	439509,46	1167827,10	14	439493,29	1167831,48
3	439500,92	1167832,79	15	439502,07	1167808,29
4	439500,64	1167832,49	16	439503,84	1167804,54
5	439496,93	1167828,50	17	439505,65	1167805,21
6	439496,62	1167828,18	18	439499,61	1167818,90
7	439496,13	1167828,66	19	439501,58	1167820,90
8	439500,11	1167832,93	20	439501,34	1167821,51
9	439495,73	1167837,56	21	439502,78	1167822,13
10	439494,35	1167840,33	22	439503,82	1167823,18
11	439493,86	1167840,05			

Súradnicový systém : S-JTSK
Výškový systém : BpV
Trieda presnosti : STN 7304 22

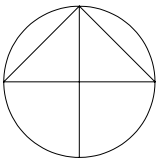

ČÍSLO KÓPIE

ZOD. PROJEKTANT OBJEKTU	ING. PAVOL MATYS		PROFIM s.r.o. Závodská cesta 4 010 01 Žilina www.profim.sk telefón, fax : 041/72 322 02 e-mail: profim@profim.sk projektovanie dopravných stavieb a inžinierska činnosť
VYPRACOVAL / Č. ZAK.	ING: VLADIMÍR PISARIK / 22-13		

AUTOR NÁVRHU	Ing. arch. Ladislav Mirt					INGSTAV Žilina s.r.o. <small>Projektová a inžinierska činnosť v stavebníctve a súvisiace technické poradenstvo ul.Republiky č.34, 010 01 Žilina, e-mail: ingstav.zilina@mail.telekom.sk tel., fax.: +421 41 56434 66</small>	
HL. PROJEKTANT	Ing. arch. Ladislav Mirt						
ZOD. PROJEKTANT	Ing. arch. Ladislav Mirt						
						ČÍSLO ZAKÁZKY	40/2013
INVESTOR	Obec Snežnica, 023 32 Snežnica č.17					ARCHÍVNE ČÍSLO	
NÁZOV STAVBY	REVITALIZÁCIA CENTRÁLNEJ ZÓNY OBCE SNEŽNICA			PARCELA ČÍSLO 114, 115, 167, 168 388, 830, 831		DÁTUM	IX. 2013
						FORMÁT A4	2 x A4
				KLASIF. STAVBY		STUPEŇ	REALIZAČNÝ PROJEKT
2 1 1 2		PROFESIA	DOPRAVNÉ STAVBY				
OBJEKT	SO 07.01 - Cestné komunikácie						
NÁZOV VÝKRESU	VYTYČOVACÍ VÝKRES					MIERKA 1 : 250	ČÍSLO VÝKRESU 5