


VZOROVÝ PRIEČNY REZ CHODNÍKOM

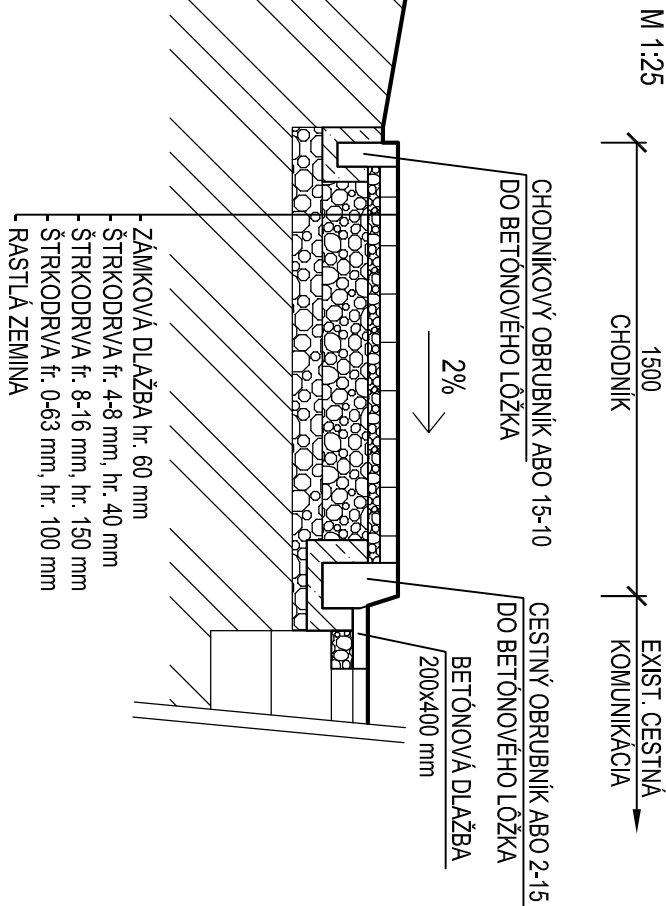

VRSTVY CHODNÍKOV ZO ZÁMKOVEJ DLAŽBY:

- ZÁMKOVÁ DLAŽBA: - PLOCHA = 371,4 m²

- HRÚBKÁ DLAŽBY = 0,06 m; OBJEM 22,3 m³

- ŠTRKODRVA fr. 4-8 mm: - PLOCHA = 371,4 m²

- HRÚBKAVRSTVY = 0,040 m; OBJEM 14,9 m³

- ŠTRKODRVA fr. 8-16 mm: - PLOCHA = 371,4 m²

- HRÚBKÁ VRSTVY = 0,150 m; OBJEM 55,7 m³

- ŠTRKODRVA fr. 0-63 mm: - PLOCHA = 371,4 m2

- HRÚBKAVRSTVY = 0,100 m; OBJEM 37,1 m³

VRSTVÝ SPEVNENÉJ PLOCHY PRI STUDNI:

- ZÁMKOVÁ DLAŽBA: - PLOCHA = 15 m²

- HRÚBKÁ DLAŽBY = 0,06 m; OBJEM 0,9 m³

- ŠTRKODRVA fr. 4-8 mm: - PLOCHA = 15 m2

- HRUBKA VRSTVY = 0,040 m; OBJEM 0,6 m³

- ŠTRKODRVA fr. 8-16 mm: - PLOCHA = 15 m2

- HRÚBKAVRSTVY = 0,150 m; OBJEM 2,25 m³

- ŠTRKODRVA fr. 0-63 mm: - PLOCHA = 15 m2

- HRÚBKÁ VRSTVY = 0,100 m; OBJEM 1,5 m³

OBRUBNÍKY

- CESTNÝ OBRUBNÍK ABO 2-15: - CELKOVÁ DÍŽKA = 220 m

- CHODNÍKOVÝ OBRUBNÍK ABO 15-10: - CELKOVÁ DĚLKA = 220 m

OBJEKTOVÁ ZOSTAVA

SO02 - CHODNÍK OD ZÁKLADNEJ ŠKOLY PO OBECNÝ ÚRAD

SO02a - SPEVNENÉ PLOCHY - CHODNÍK

- DĹŽKA = 247,6 m BEZ PRECHODU PRE CHODCOV

- PLOCHA = 371,4 m²

SO02b - SPEVNENÉ PLOCHY - CHODNÍK

- CHODNÍK VYČLEBNENÝ Z ASFLATOVEJ PLOCHY CESTY VODOROVNÝM DOPRAVNÝM ZNAČENÍM

- DĹŽKA = 41,8 m BEZ PRECHODU PRE CHODCOV

SO02c - SPEVNENÉ PLOCHY - ODDYCHOVÁ ZÓNA PRI STUDNII

- NOVÁ ZAMKOVÁ DLAŽBA OKOLO STUDNE = 15 m²

POZNÁMKY

- CHODNÍK SA VYTVORÍ NA ZATŔÁVNENEJ PLOCHE POPRI OKRAJI CESTY.

- ODVODNENIE CHODNIKA JE RIEŠENE 2% SPÁDOM SMEROM K Miestnej komunikácii..

- V ŠPECIFICKÝCH PRÍPADOCH (NAPR. V STYKU SO SPEVNENÝMI PLOCHAMI), SA ŠÍRK A SPÁD CHODNÍKOV PRÍSPÔSOBÍ MIESTNYM POMEROM.

- V MIESTE PRIECHODOV PRE CHODCOV SA SPADOVANIE UPRAVI TAK, ABY VÝŠKOVÝ ROZDIEL MEDZI CHODNÍKOM A MIESTNOU KOMUNIKÁCIOU PREDSTAVOVAL 20 mm.

HLI.N.Ž.PROJEKTU:	ZODP.PROJEKTANT:	VYPRACOVAL:	KRESLIL:	ING. MILAN HURÁK
	ING. M. HURÁK	ING. M. HURÁK	ING. M. GAŠPEROVÁ	
INVESTOR:	OBEC KRUŠETNICA			
NAZOV A Miesto STAVBY:	STAVEBNÝ OBJEKT:			ING. MILAN HURÁK
REVITALIZÁCIA VEREJNÝCH PRIESTRANSTIEV V OBCI KRUŠETNICA				029 56 ZÁKAMENNÉ č.21
				DRUH PROJEKTU
				DATUM
				Č.ZAKAZKY
				STUPEŇ PROJEKT FORMÁT
NAZOV VÝKRESU:	VZOROVÝ PRIEČNY REZ; VÝKAZ PRVKOV			MIERKA: 1 : 25
				Č.VÝKRESU: 8