


CESTA
MALATINÁ

POZDĚLNÝ PROFIL
M 1:1000/100

POZDĚLNÝ PROFIL
M 1:1000/100

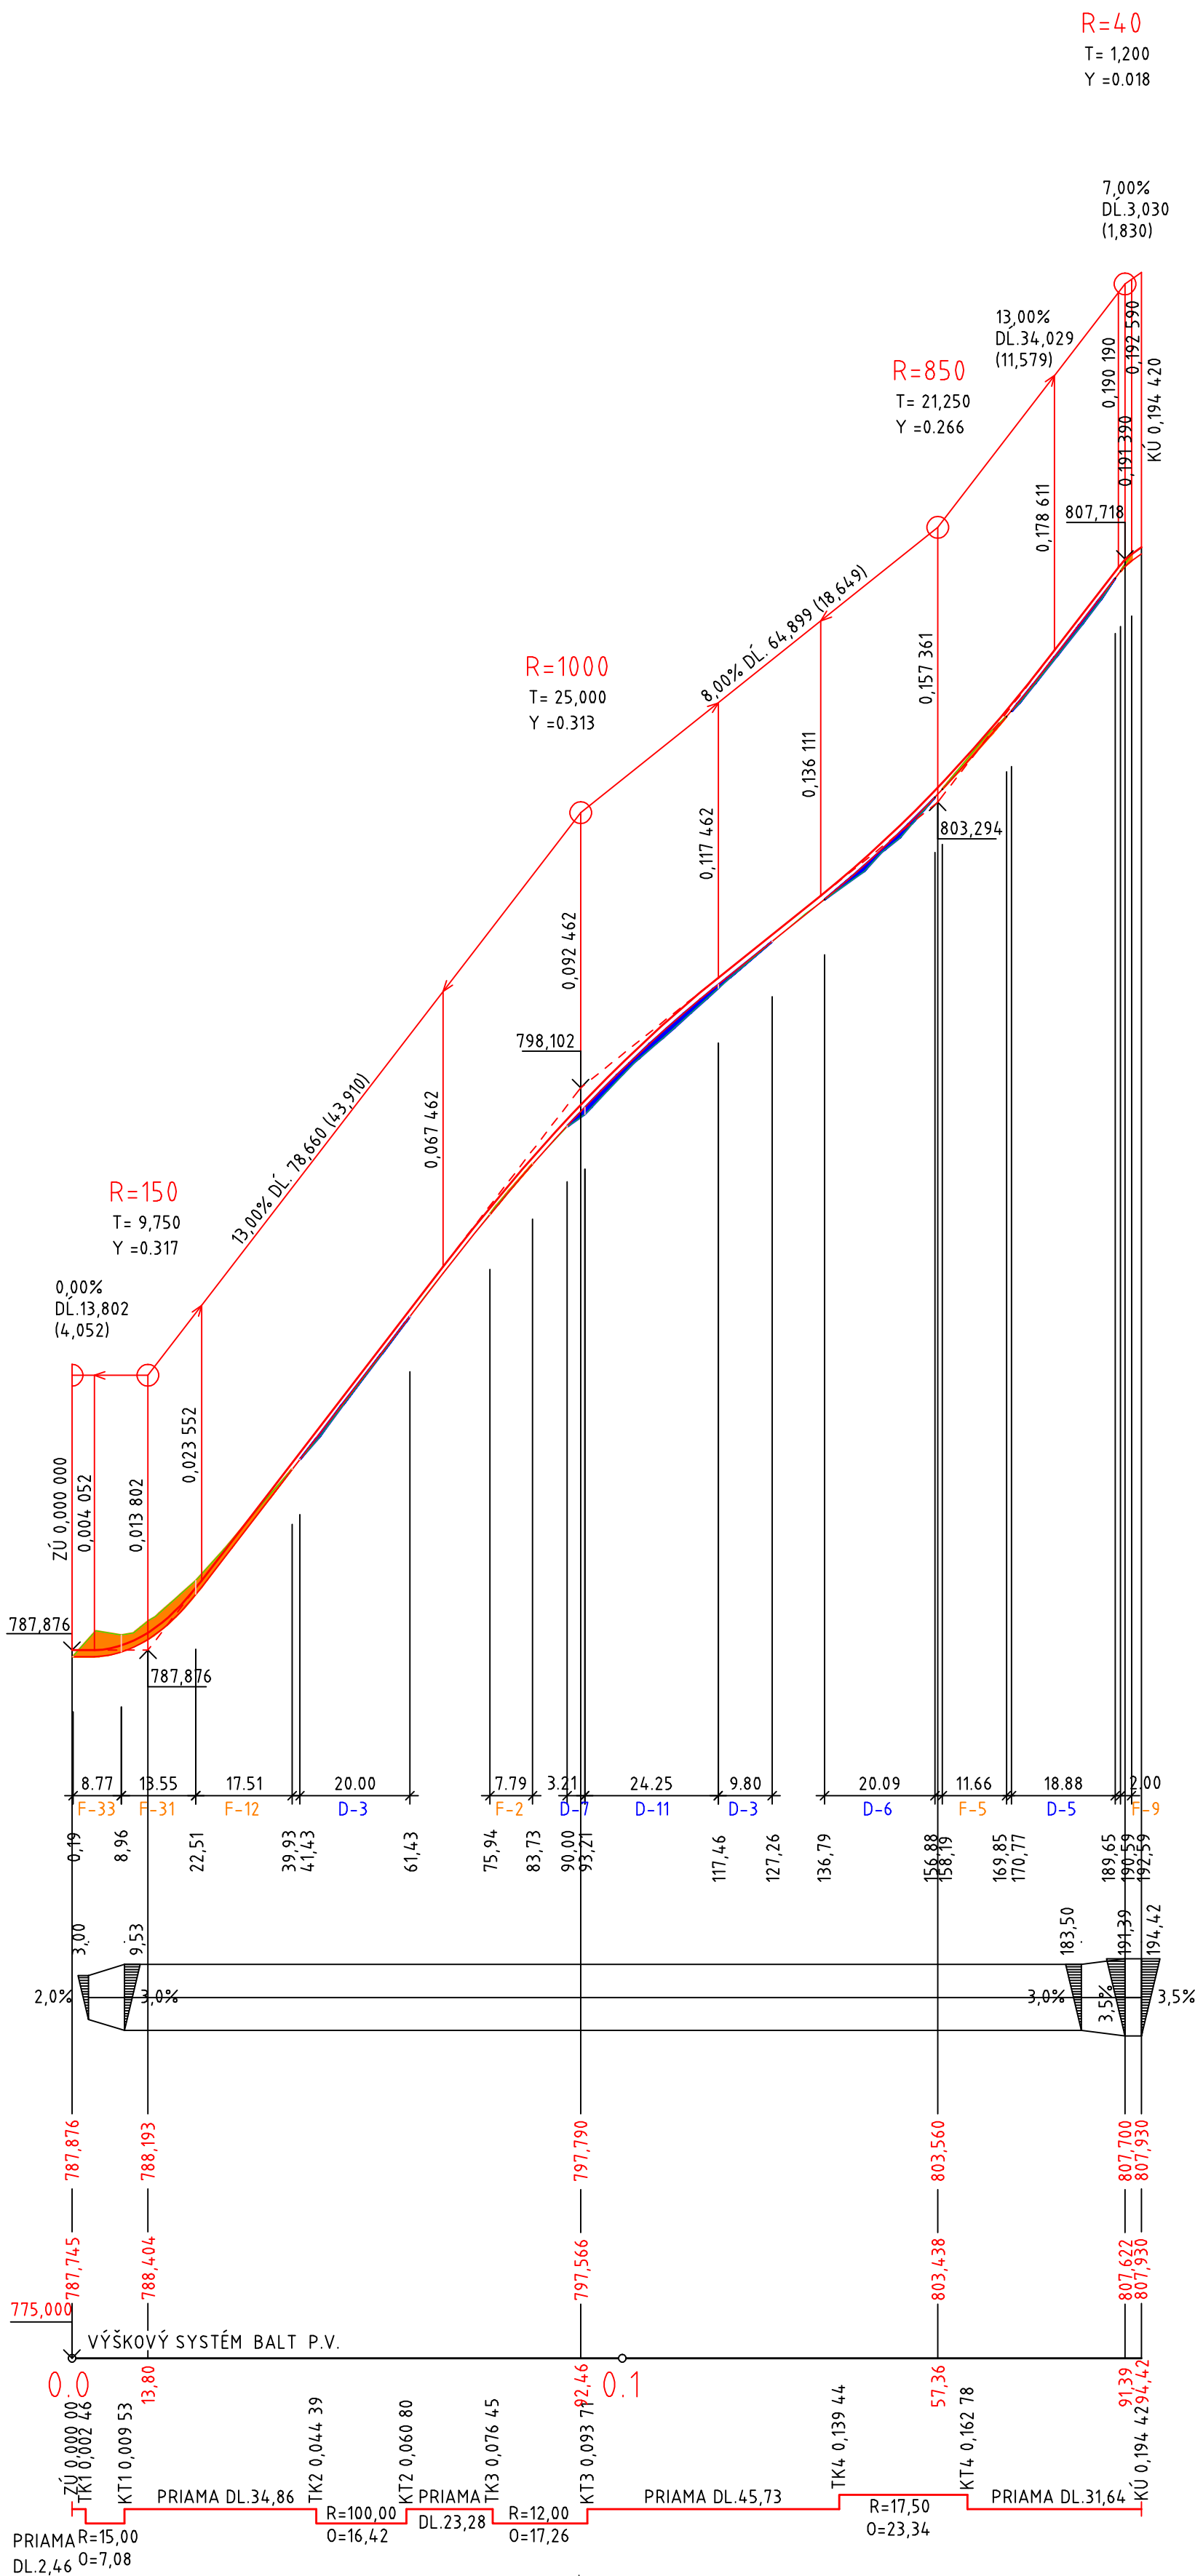

ZMENA PRIEČ. SKLONU VOZOVKY

KÓTA NIVELETY


KÓTA TERÉNU

POROVNÁVACIA ROVINA

STANIČENIE V KM

SMEROVÉ POMERY

KS 2112 - Miestne komunikácie

názov akcie OPRAVA CIEST V OBCI MALATINÁ TRASY "A", "B" A "C"				Ing. Ondrej Bronček Bajzova 28/29, 010 01 Žilina broncek.ondrej@gmail.com 0911 140 455		čís. esady	
názov výkresu POZDĽŽNÝ REZ - trasa "C"		ved. projektant Ing. Ondrej Bronček zodp. projektant Ing. Ondrej Bronček		dátum 12/2015		profesia doprava	
názov objektu SO 01 Komunikácie a terénne úpravy		vypracoval Ing. Ondrej Bronček stupeň RP		mierka 1:1000/100		čís. výkresu 3c	
investor Obec Malatína, Malatína 148, 027 01 Vyšný Kubín		zákaz. číslo		formát A4			