
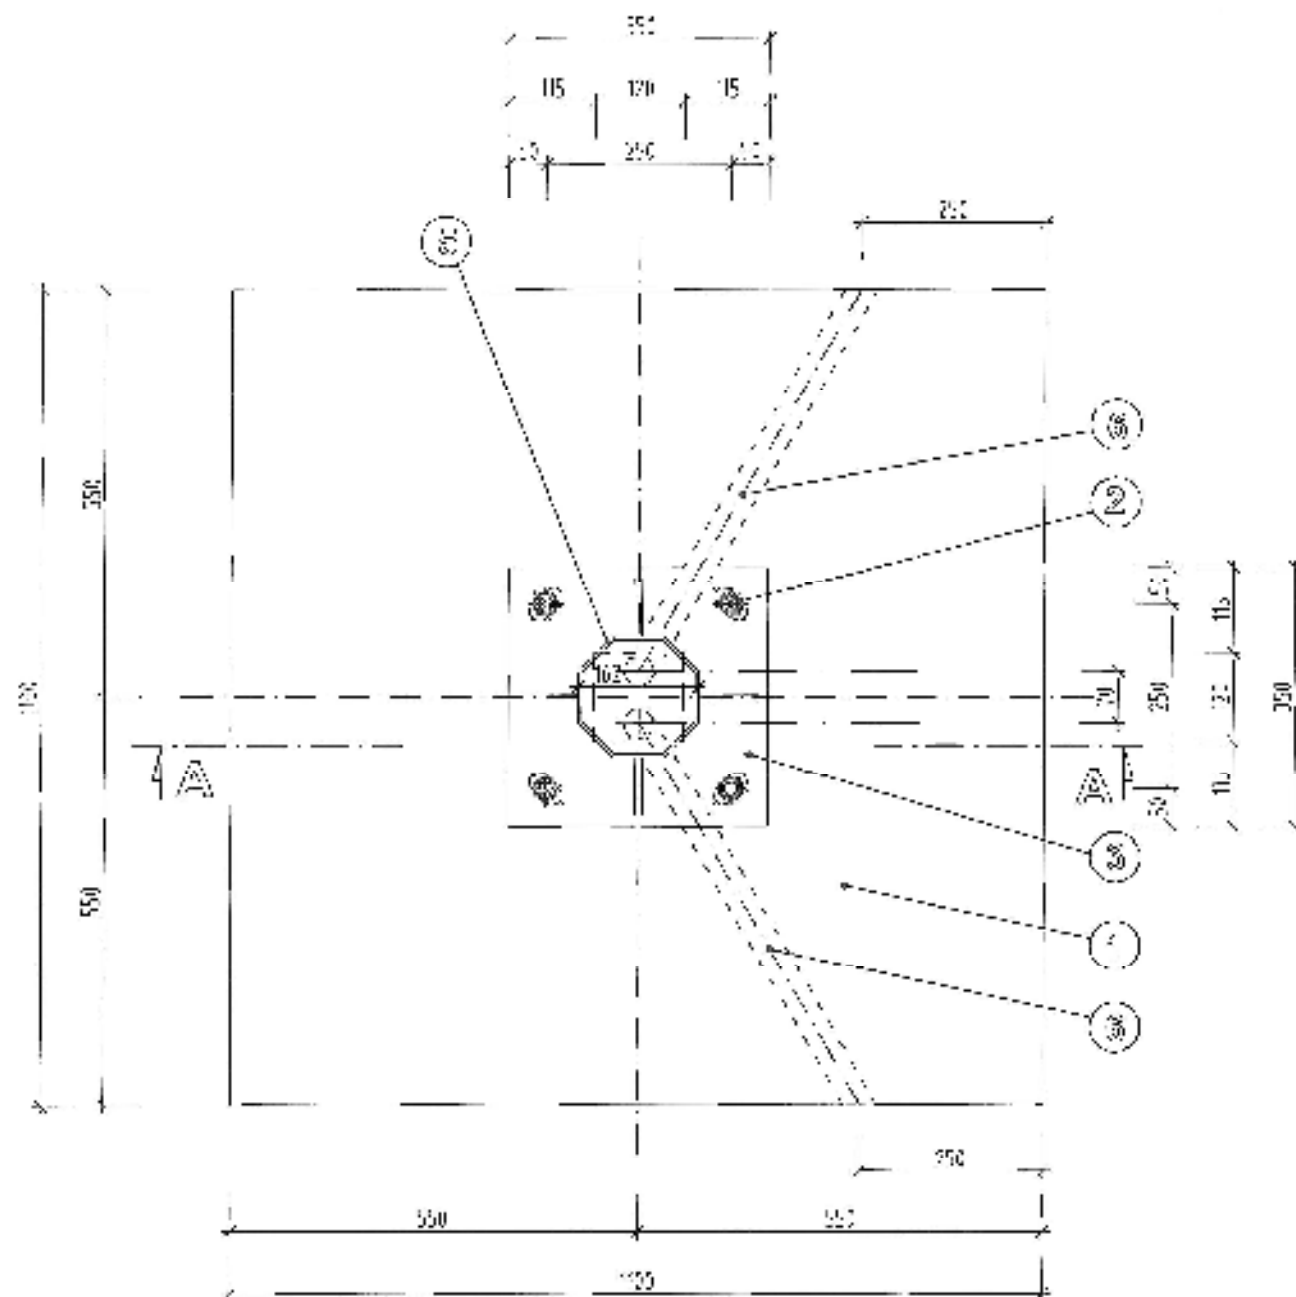


$$\mathbb{N} = \{0, 1, 2, \dots\}$$


23 = 7:10

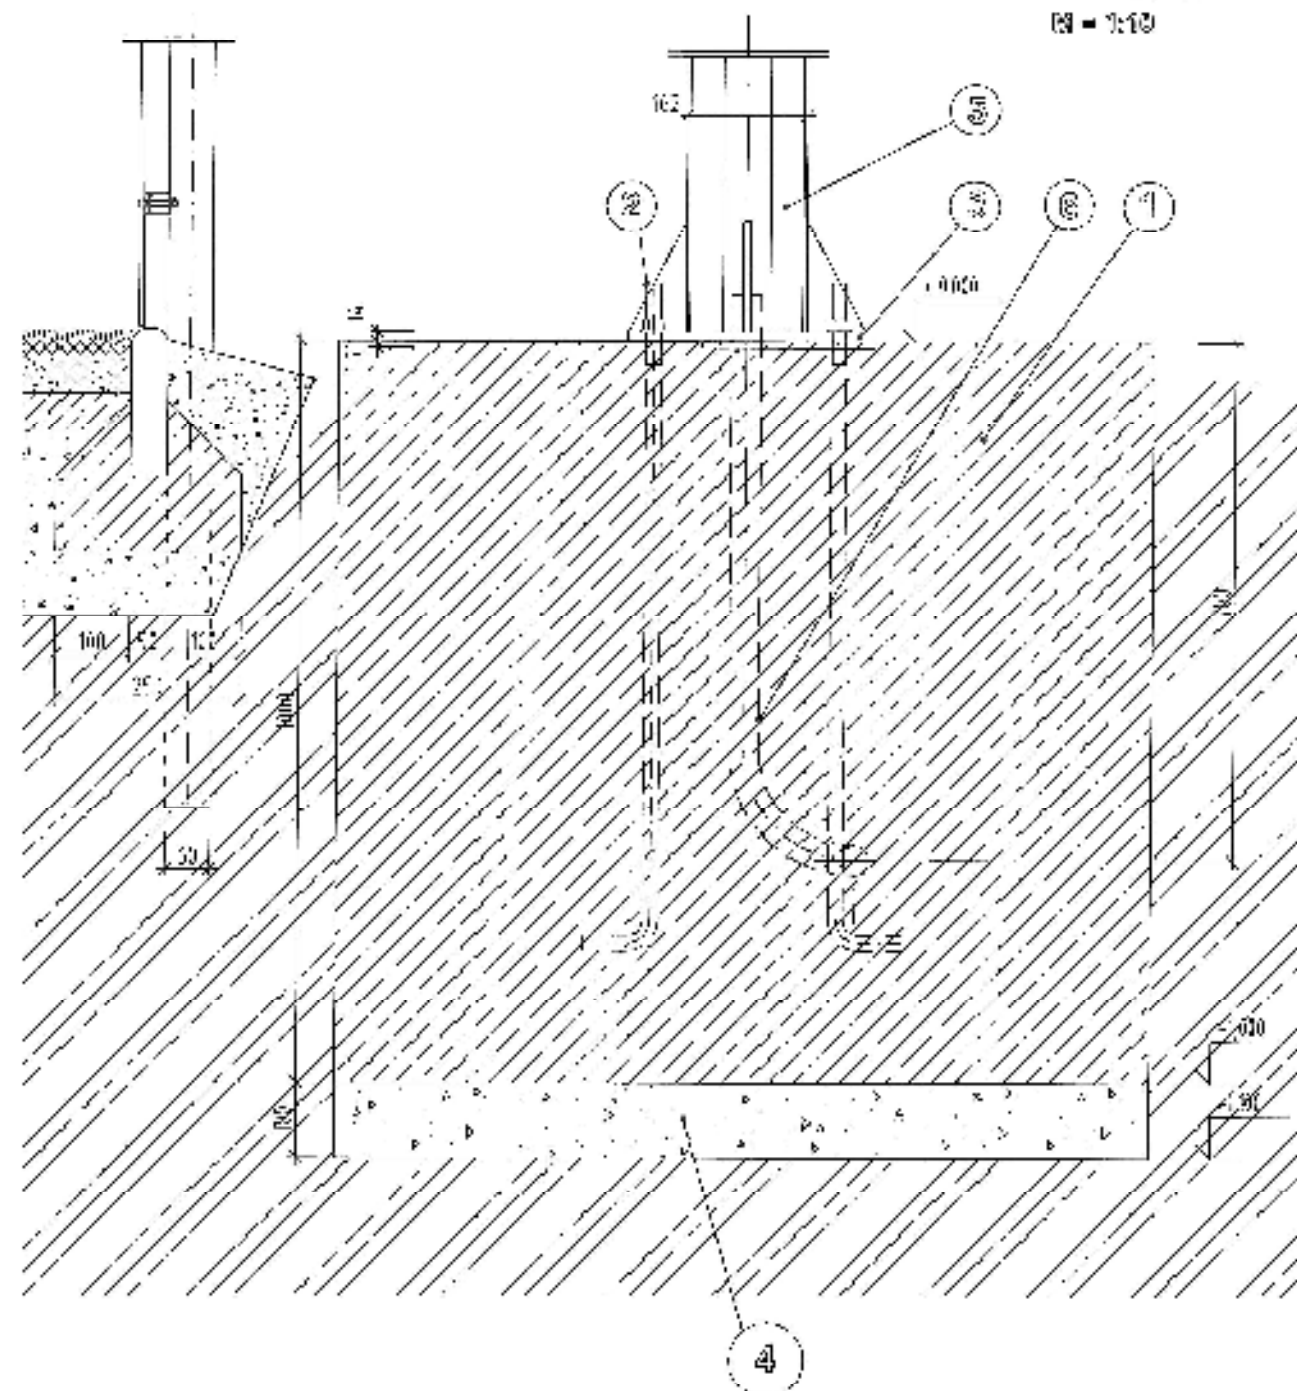

73 ZÁKLADOVÁ PĚTIKA, 100x100 v.1000 mm, 200E 301P 102257 8000 mm

[illegible]

- ☐ 4) STROPEŠKA br. 10 an  
☐ 5) SILE - výtisk 3 m  
☐ 6) OBRAZKY, KAP. 100 / 1000000 - 1000000  
 losost a celková pol. by

stavba

## Obnova viacúčelového ihriska

investor

Obec Oravský Biely Potok

názov výkresu
---------------

### Osadenie stožiaru osvetlenia

6

lag.arch. JÁN KUBINA  
architektúra-urbanizmus

vedúci ateliéru  
ing.arch. J. KUBINA

vypracoval  
ing.arch. J. KUBINA

kreslil: Dušan Zafko

stupeň PD projekt  
pre st.povolenie

mierka 1 : 10

číslo zák. 767/15

dátum jún 2015