


PÔDORYS

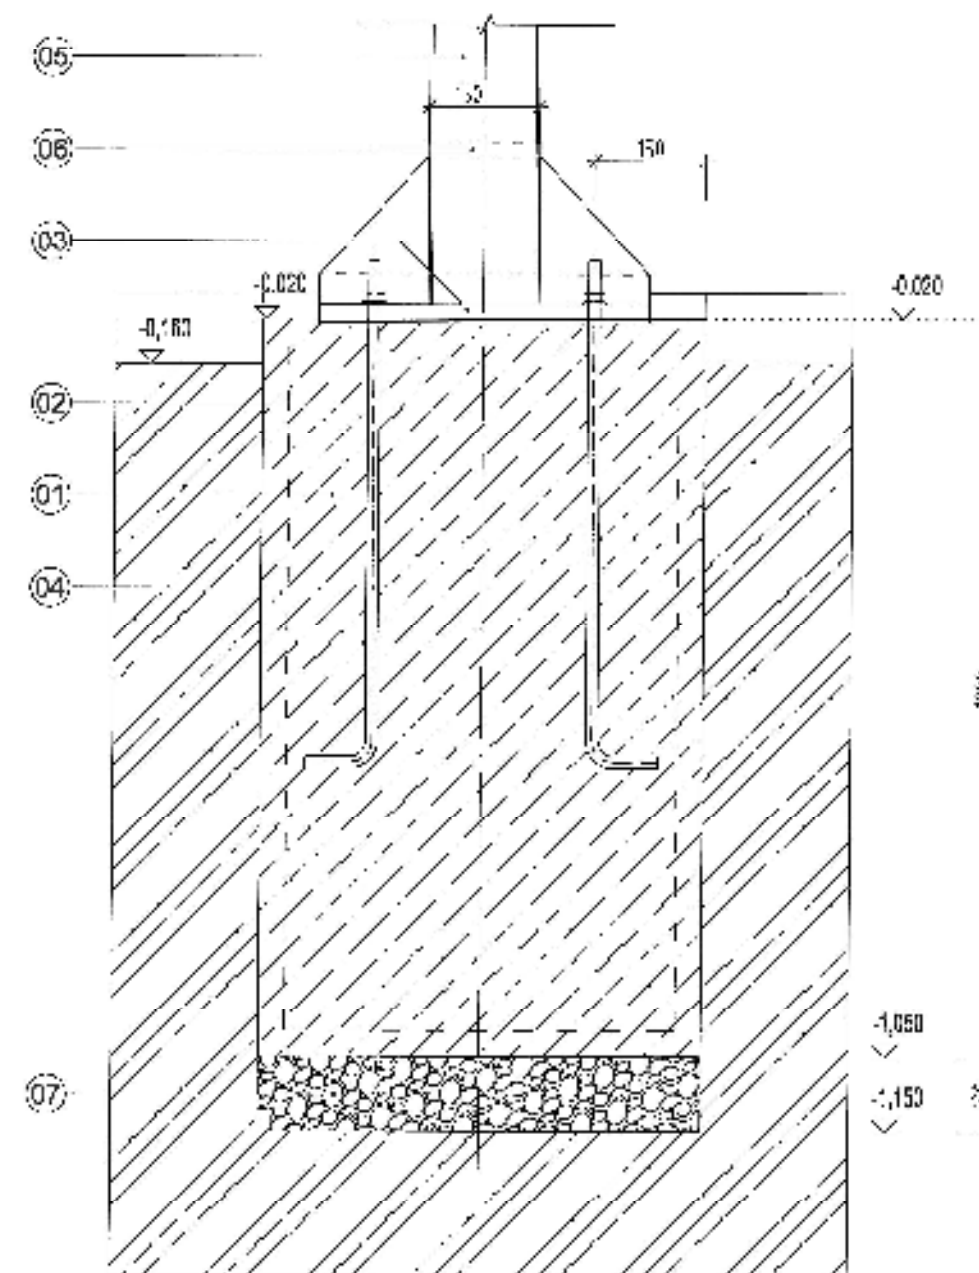

REZ

LEGENDA

- | | | | |
|----|--|----|---|
| 01 | ZÁKLADOVÁ PÁTKA Z PROSRÉHO BETÓNU
800x200mm
v. 1600mm, BETÓN R15 - C 12/15 | 05 | NOSNÝ STĽP BASKETBALOVÉHO BORDU
150x150mm, hr. 4mm, materiál: pozinkované oceľ |
| 02 | ZVÁRANÁ SIETOVINA Q160-8/8-150x150 mm | 06 | KRYT KOTVIACICH ČASTÍ
NA SPOJI STĽPU A KOTVIACEHO PRVKU |
| 03 | ZÁKLADOVÁ DOBKA STĽPA 350x350mm | 07 | ŠTRKOPIESOK hr. 100mm |
| 04 | KOTEVNÝ KÓŠ - TYČ KRUHOVÁ 4xM20, DĹ. 900mm
(osadíť pri betonácii pátky) | 08 | OBROBNÍK PARKOVÝ 60x200x1000mm |
| | SÚČASŤ DODÁVKY BASKET. BORDU | | |

7

Ing.arch. Ján KUBINA
architektúra-urbanizmus

vedúci ateliéru
ing.arch. J. KUBINA

vypracoval
ing.arch. J. KUBINA

kreslil: Dušan Zaťko

stupeň PD projekt
pre st.povolenie

mierka 1 : 10

číslo zák. 767/15

dátum jún 2015

stavba

Obnova viacúčelového ihriska

investor

Obec Oravský Biely Potok

názov výkresu

Osadenie basketbalového bordu