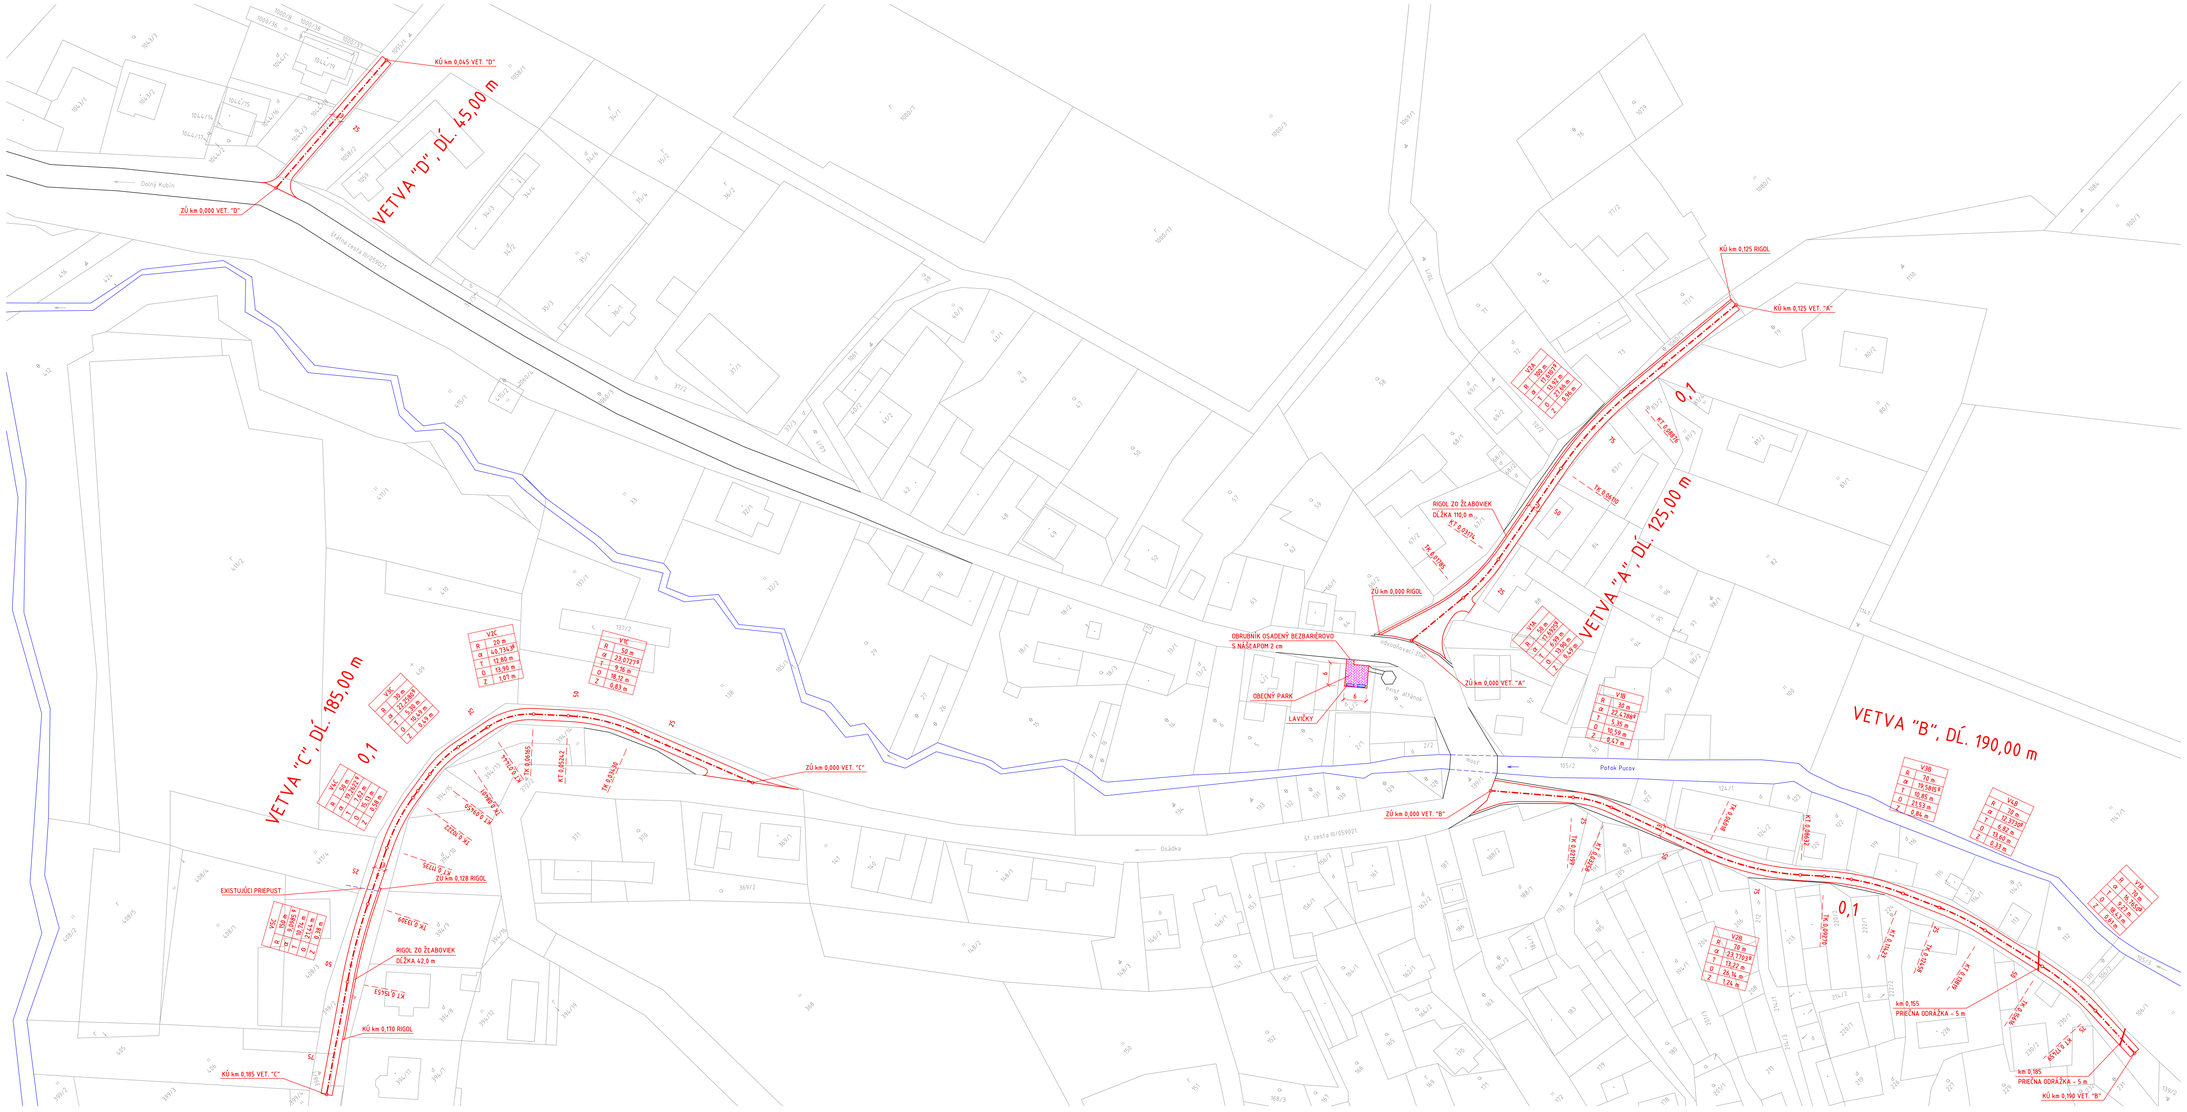

OBJEKTOVÁ ZOSTAVA
LEGENDA POVRCHOVÝCH ÚPRAV

- SO-01 VETVA "A"
  -ASFALTOBETÓN - KOMUNIKÁCIE, DĹŽKA 125,00 m - PLOCHA - 473 m2
- OBECNÝ PARK
  -ZÁMKOVÁ DLAŽBA - SPEVNENÁ PLOCHA - 39 m2
- SO-02, VETVA "B"
  -ASFALTOBETÓN - KOMUNIKÁCIE, DĹŽKA 190,00 m - PLOCHA - 604 m2
- SO-03 VETVA "C"
  -ASFALTOBETÓN - KOMUNIKÁCIE, DĹŽKA 185,00 m - PLOCHA - 563 m2
- SO-04 VETVA "D"
  -ASFALTOBETÓN - KOMUNIKÁCIE, DĹŽKA 45,00 m - PLOCHA - 143 m2

ZOZNAM DOTKNUTÝCH POZEMKOV

VETVA "A" - OBECNÝ PARK - PARCELA C
1060/3, 4/2

VETVA "B" - PARCELA C
139/1

VETVA "C" - PARCELA C
398/1, 398/2

VETVA "D" - PARCELA C
1055/1, 1060/3

POZNÁMKA :
PRED ZAHÁJENÍM ZEMNÝCH PRÁC JE ZO STRANY INVESTORA NUTNÉ VYTÝČIŤ VŠETKY PODZEMNÉ VEDENIA! PODZEMNÉ VEDENIA JE NUTNÉ OBNAŽIŤ RUČNE KOPANÝMI SONDAMI.

Súradnicový systém : JTSK

HLAVNÝ INŽ. PROJEKTU: ING. OTTOVÁ	ZODPOVEDNÝ PROJEKTANT: ING. OTTO	VYPRACOVAL: ING. OTTO	Ing. Iveta OTTOVÁ 028 01 Veľký Kubín 234 0903041761, 0907836790
MIESTO STAVBY: POKRÝVAČ			
INVESTOR: OBEC POKRÝVAČ			
STAVBA: POKRÝVAČ. REKONŠTRUKCIA MIESTNYCH KOMUNIKÁCIÍ.		FORMÁT: 14 A4	
OBJEKT: SO-01, SO-02, SO-03, SO-04		DÁTUM: JUN 2015	
		ÚČEL: PROJEKT STAVBY	
		ZÁK.ČÍSLO: 15 - F369 - 850	
OBSAH VÝKRESU: SITUÁCIA KOMUNIKÁCIÍ		MIERKA: 1 : 500	ČÍSLO VÝKRESU: E.- 01.