


POHĽAD NA MANTINEL "A", m 1 : 100

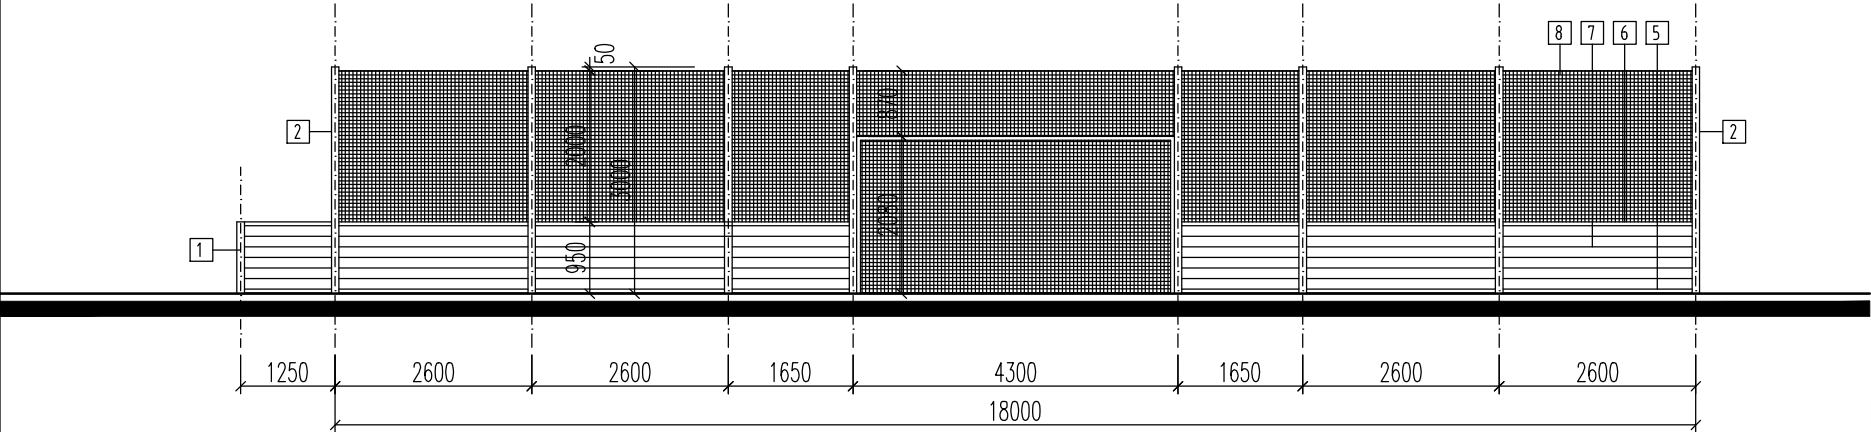

POHĽAD NA MANTINEL "B", m 1 : 100

VÝKAZ MATERIÁLU - MANTINEL + OCHRANNÁ SIEŤ

P.Č.	POPIS	Rozmer	Počet
1	MALÝ SĹPIK - HLINÍKOVÝ PROFIL "H"	dl. 950 mm	19 ks
2	VEĽKÝ SĹPIK - HLINÍKOVÝ PROFIL "H"	dl. 3000 mm	29 ks
3	KOTEVNÁ PLATŇA 150 x 150 x 5 DO ZÁKLADU		48 ks
4	KOTEVNÁ PLATŇA STĹPIKA 150 x 150 x 5		48 ks
5	SPODNÝ OSADZOVACÍ AL PROFIL	dl. 2500 mm	32 ks
		dl. 2000 mm	2 ks
		dl. 1550 mm	4 ks
		dl. 1150 mm	2 ks
6	HORNÝ (MADLO) UZATVÁRACÍ AL PROFIL	dl. 2500 mm	32 ks
		dl. 2000 mm	2 ks
		dl. 1550 mm	4 ks
		dl. 1150 mm	2 ks
7	MANTINELOVÉ PROFILY- 6 ks x 32 modulov	dl.2560 mm	192 ks
1	- 6 ks x 2 moduly	dl. 2150 mm	12 ks
	- 6 ks x 4 moduly	dl. 1600 mm	24 ks
	- 6 ks x 2 moduly	dl. 1200 mm	12 ks
8	OCHRANNÁ SIEŤ OKÁ 50 x 50 mm	5100 x 2000	11 ks
		2500 x 2000	10 ks
		1550 x 2000	4 ks
		4300 x 900	2 ks
9	OSVETLENIE IHRISKA (LEŇ DODÁVKA SVIETIDIEL) REFLEKTOR ASIMETRICKÝ	400 W	4 ks

POZNÁMKA:
ELEKTROINŠTALÁCIA PRE OSVETLENIE NIE JE PREDMETOM PROJEKTU A DODÁVKY

Názov stavby	Viacúčelové ihrisko 18 x 33 m Mesto Tvrdošín		
Miesto			
Stupeň			
Investor stavby			
Hlavný inžinier projektu			
Zodpovedný projektant		Dátum	04 - 2015
Vypracoval		Mierka	1 : 100
Profesia		Formát	2 A4
Obsah	Pohľad na mantinel - "A", "B"	Výkres A	05