


POHLAD NA MANTINEL "C", m 1 : 100

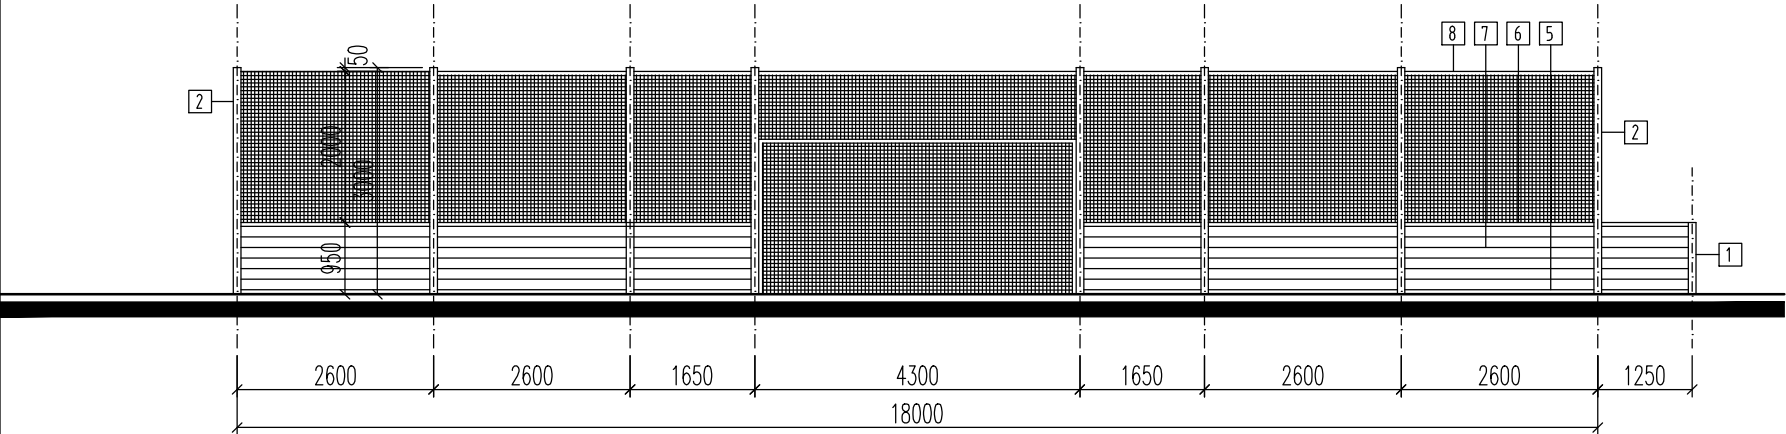

POHLAD NA MANTINEL "D", m 1 : 100

POZNÁMKA:
VÝKAZ MATERIÁLU PRE MANTINEL POZRI VÝKR. č. 07

Názov stavby	Viacúčelové ihrisko 18 x 33 m Mesto Tvrdošín		
Miesto			
Stupeň			
Investor stavby			
Hlavný inžinier projektu			
Zodpovedný projektant		Dátum	04 - 2015
Vypracoval		Mierka	1 : 100
Profesia		Formát	2 A4
Obsah	Pohľad na mantinel - "C", "D"	Výkres A	06