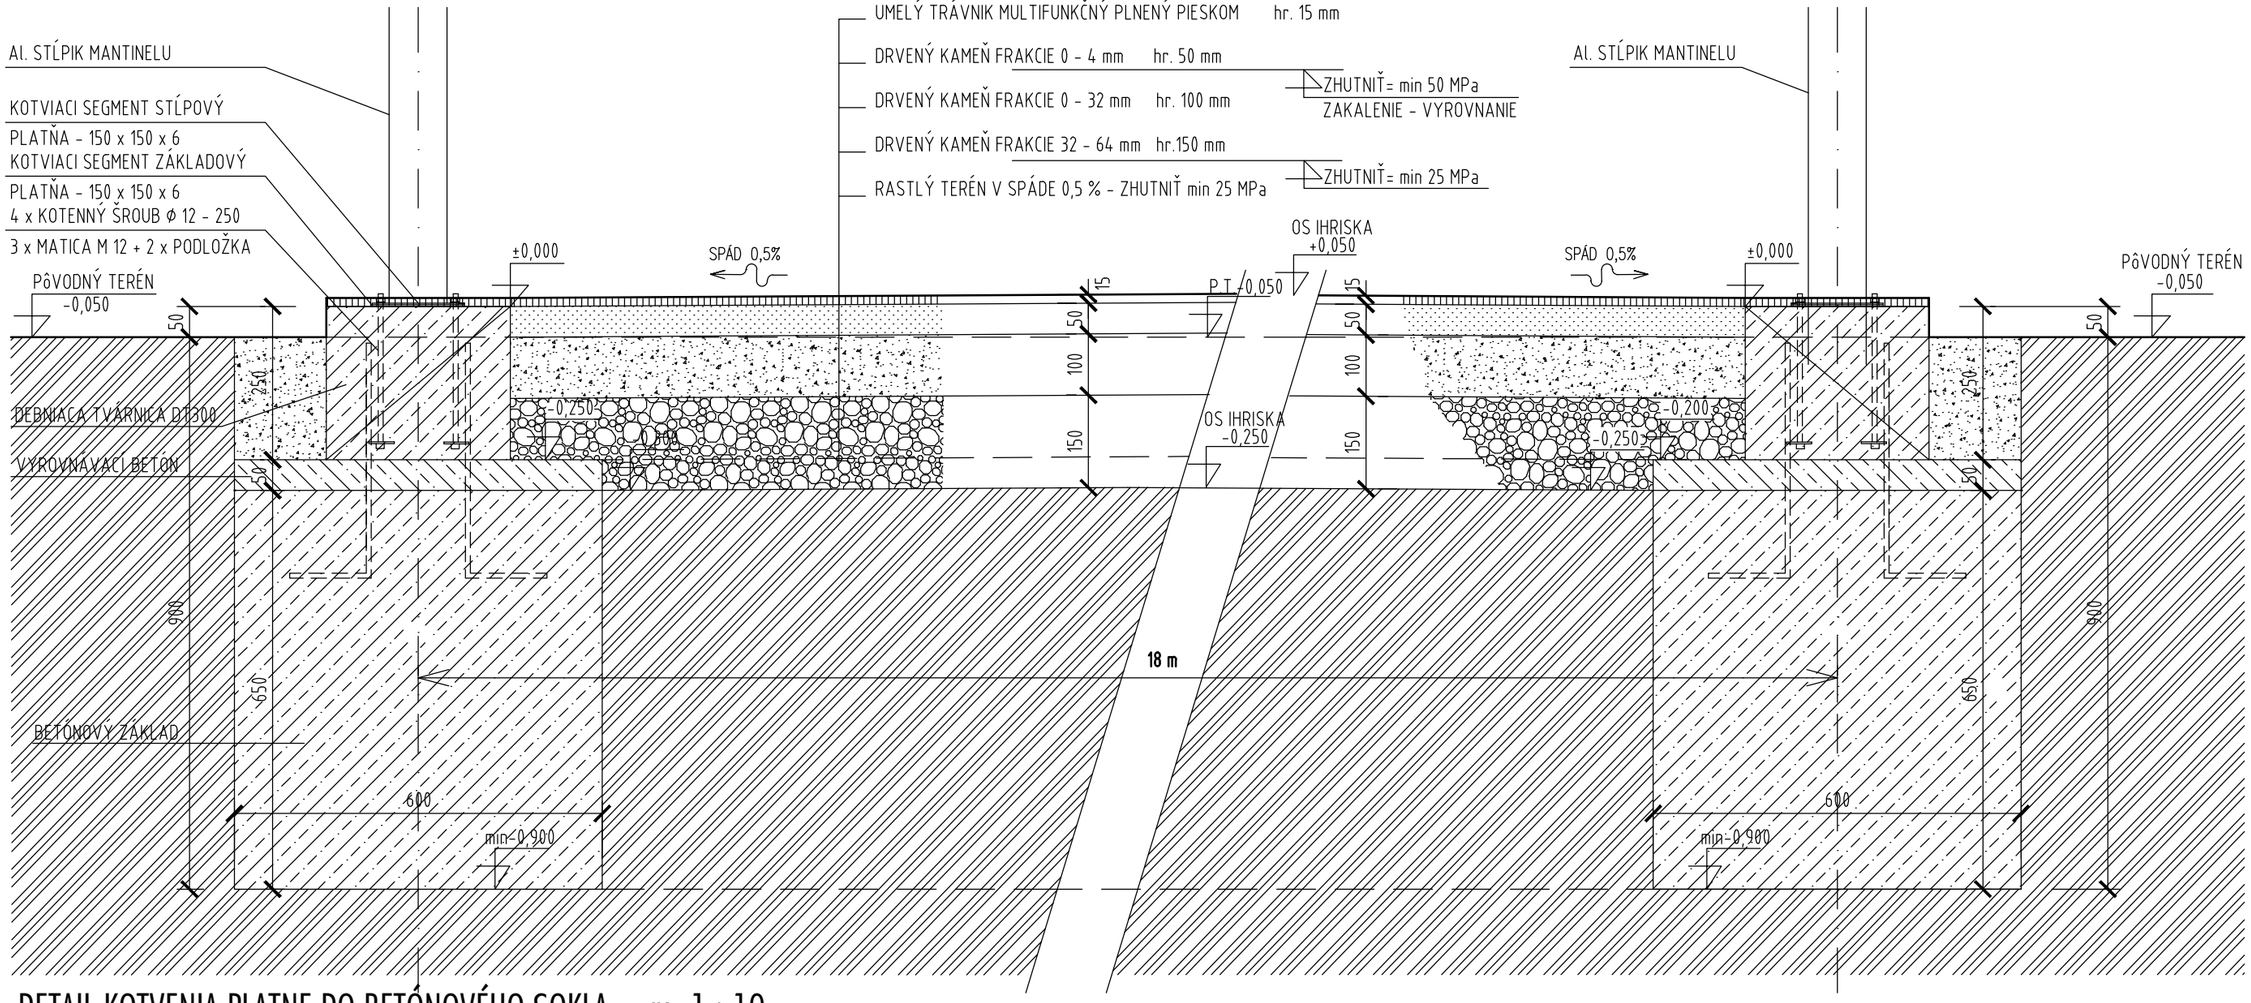

DETAIL KOTVENIA PLATNE DO BETÓNOVÉHO SOKLA, m 1 : 10

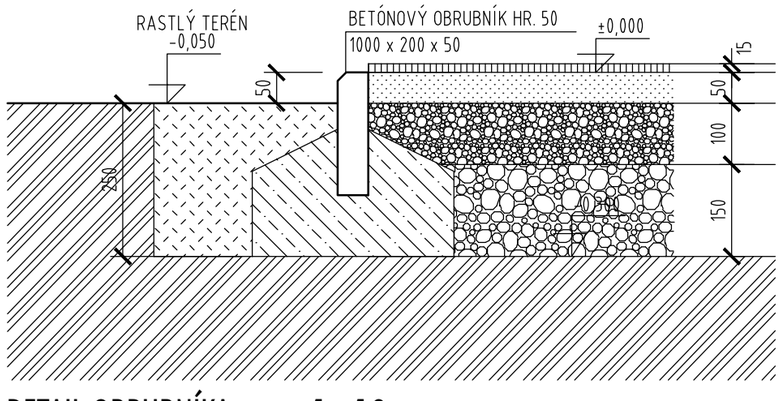

DETAIL OBRUBNÍKA, m 1 : 10

Názov stavby Miesto	Viacúčelové ihrisko 18 x 33 m Mesto Tvrdošín		
Stupeň			
Investor stavby			
Hlavný inžinier projektu			
Zodpovedný projektant		Dátum	04 - 2015
Vypracoval		Mierka	1 : 10
Profesia		Formát	2 A4
Obsah	Detail základu a obrubníka	Výkres	A 07