


DETAIL ULOŽENIA POTRUBIA DN300

M 1:20

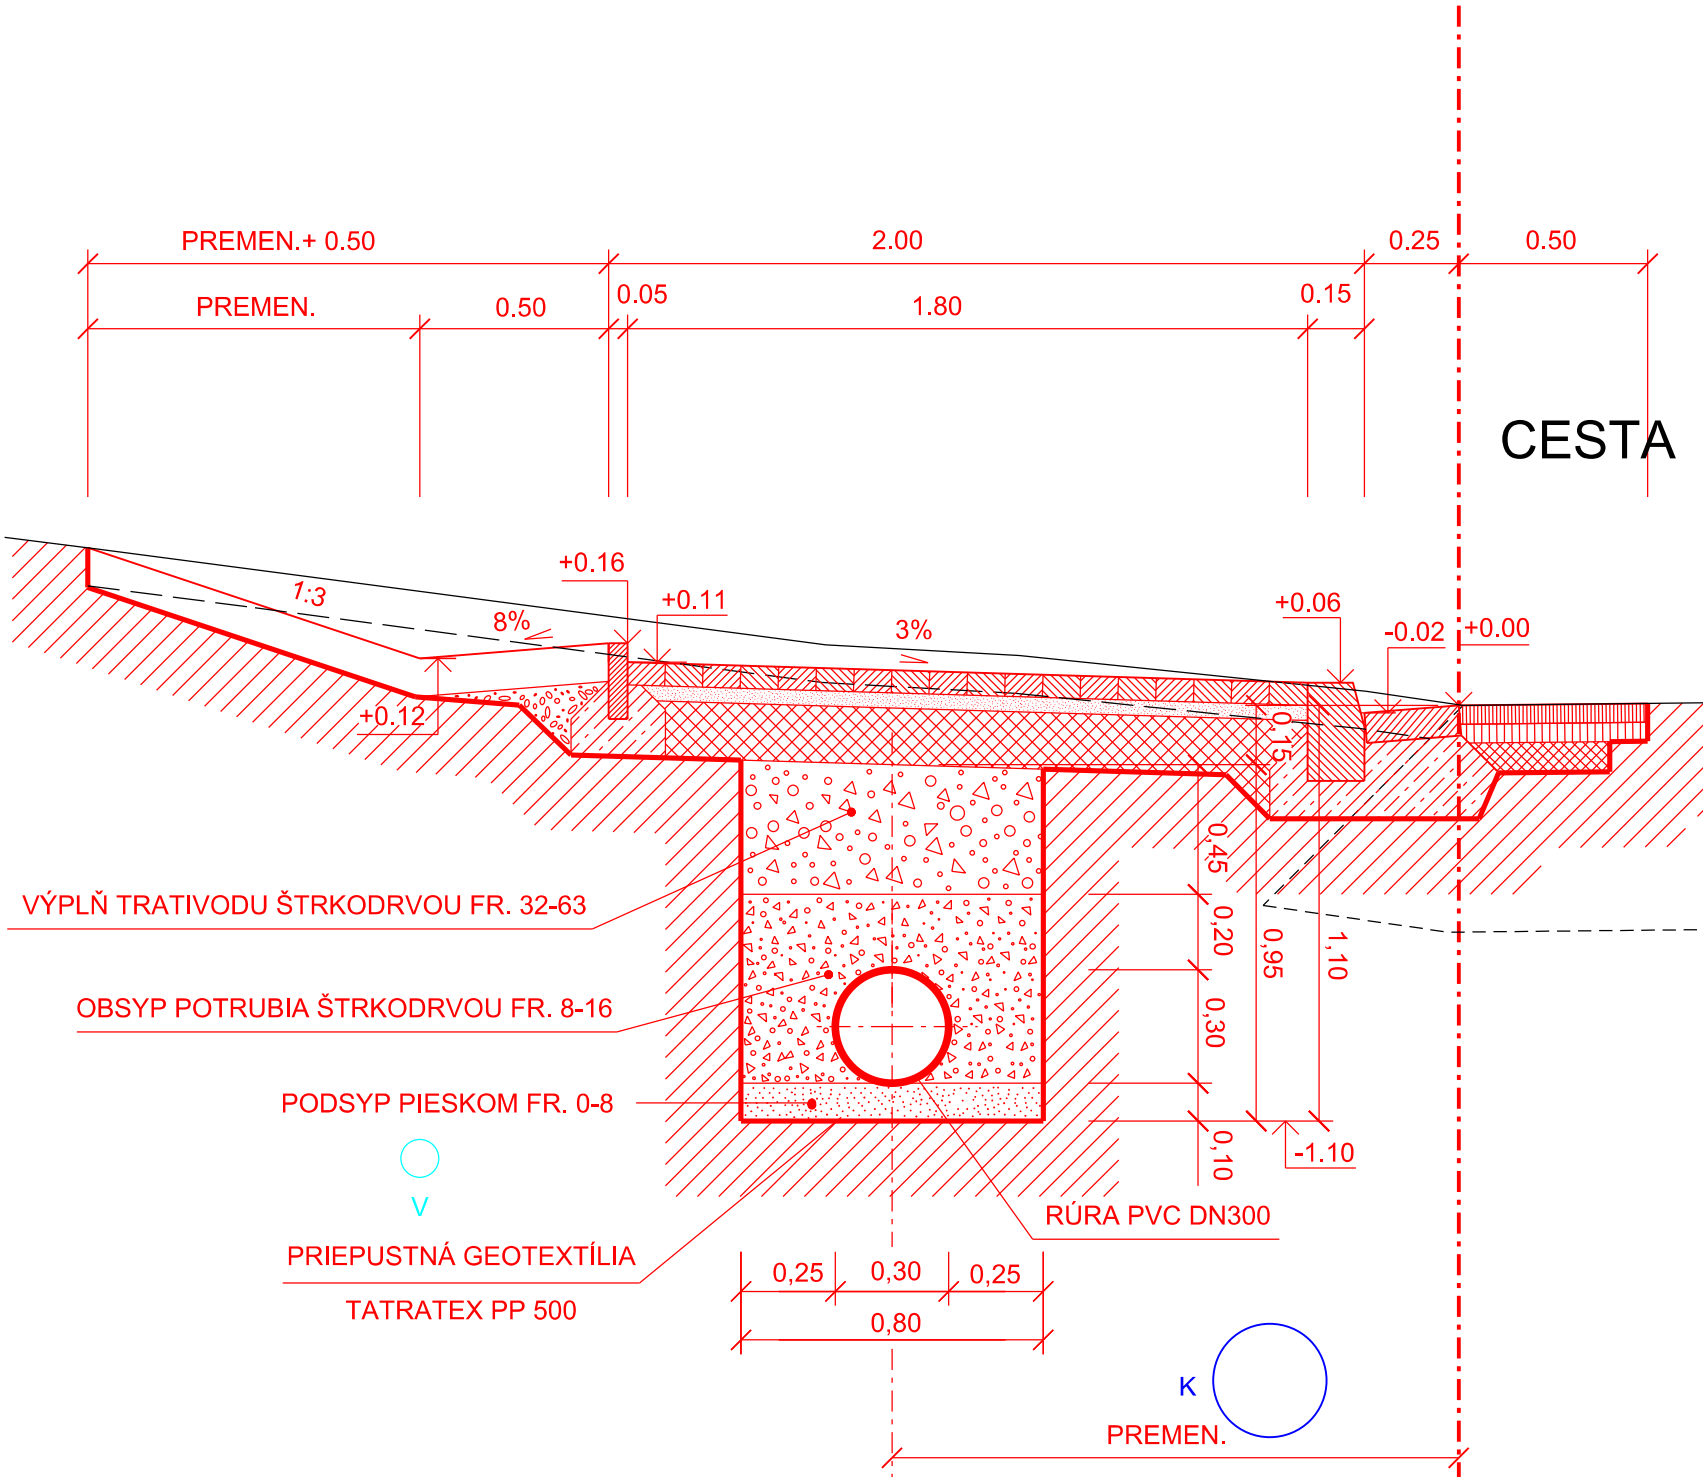

Kraj ŽILINSKÝ Okres LIPTOVSKÝ MIKULÁŠ

UPOZORNENIE !

PRED ZAPOČATÍM VÝKOPOVÝCH PRÁČ JE POTREBNÉ PREVIESŤ VYTÝČENIE PODZEMNÝCH SIETÍ. VLASTNÉ VÝKOPOVÉ PRÁCE ZAHAJIŤ AŽ PO ICH PRESNOM VYTÝČENÍ.
V MIESTACH ICH MOŽNÉHO VÝSKYTU PREVÁDZAŤ RUČNÝ VÝKOP !

Názov stavby CHODNÍK PRE CHODCOV V OBCI BOBROVEC
ČASŤ: OD ZAČIATKU OBCE PO ZASTÁVKU HURAJ

Stavebný objekt SO 01 - Cesty a spevnené plochy

Obsah výkresu Detail uloženia potrubia DN300

Realizačný projekt

ZMENA	DÁTUM	MENO	POPIS ZMENY

SÚRADNICOVÝ SYSTÉM : RELATÍVNY
VÝŠKOVÝ SYSTÉM : RELATÍVNY

ČÍSLO KÓPIE	PROJEKTANT STAVBY ING. JÁN MUDRIK	ZODP. PROJEKTANT ING. JÁN MUDRIK	VLASTNÍK VÝKRESU DESIGNCRAFT s.r.o. VRBICKÁ 1948, 031 01 LIPTOVSKÝ MIKULÁŠ TEL: 0907 725 222, E-MAIL: mudrik@stvorec.sk
	AUTOR NÁVRHU ING. JÁN MUDRIK ml.	VYPRACOVAL ING. JÁN MUDRIK ml.	
	STAVEBNÍK OBEC BOBROVEC BOBROVEC 90 032 21 BOBROVEC		FORMÁT A3
	MIESTO STAVBY Bobrovec		DÁTUM 12/2013
			MIERKA 1:20
			STUPEŇ ARCHÍVNE ČÍSLO
			ČÍSLO VÝKRESU 05b