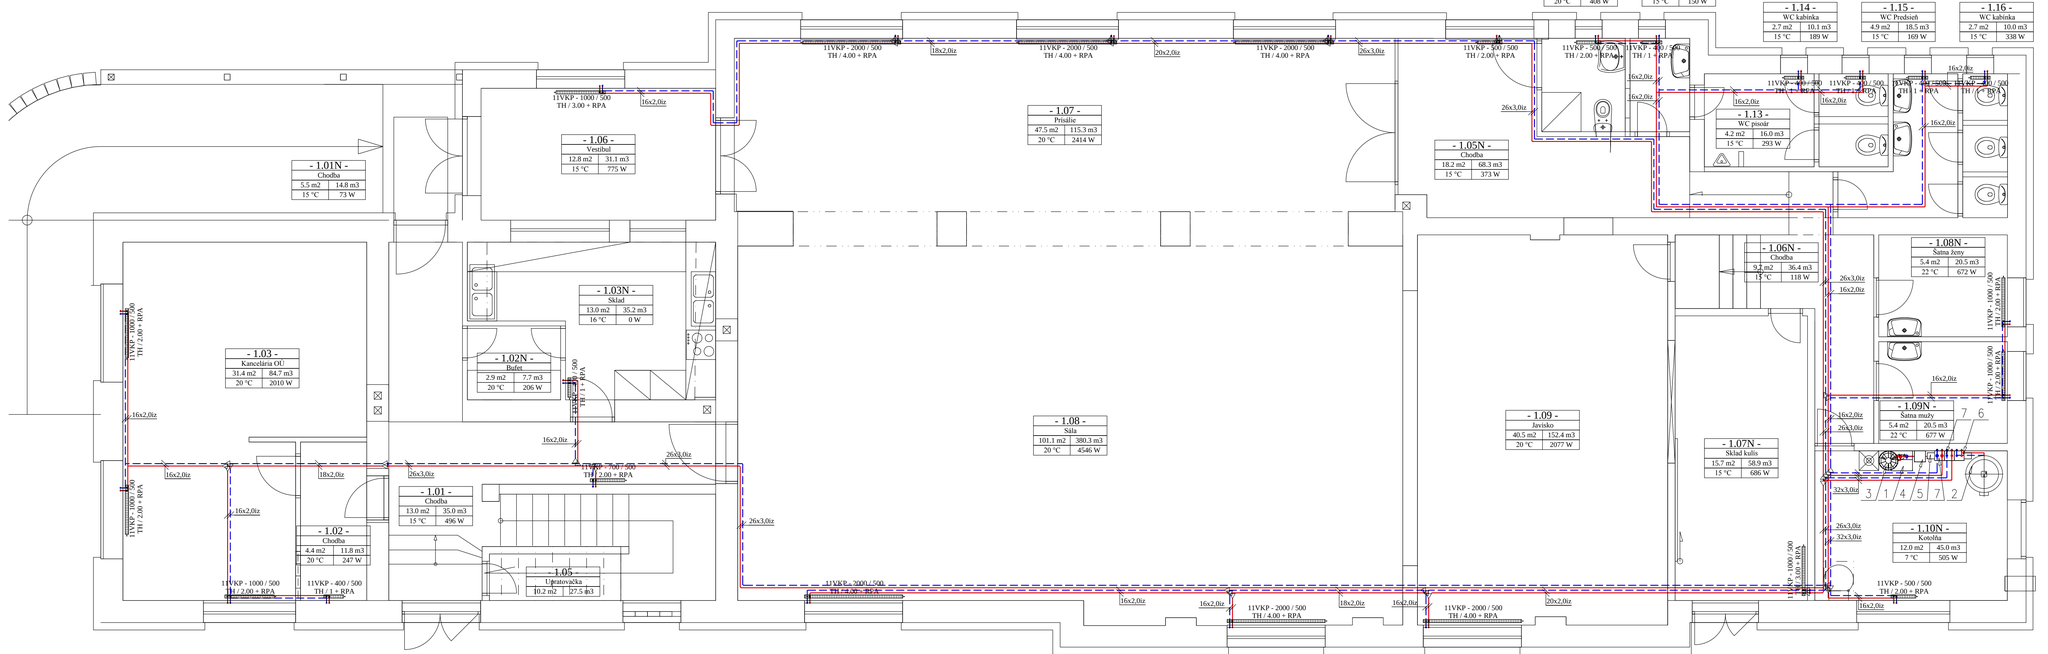

LEGENDA PRVKOV

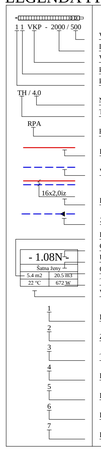

1 VÝŠKA VYKUROVACIEHO TELESA
2 DĹŽKA VYKUROVACIEHO TELESA
3 VYKUROVACIE TELESO VENTIL KOMPAKT PRAVÝ
4 POČET ROZŠÍRENÍ PRESTUP PLOCHY
POČET VYKUROVACÍCH DOSIEK
5 NASTAVENIE TERMOSTATICKEJ VLOŽKY (OVENTROP)
TERMOSTATICKÁ HLAVICIA OVLÁDNAIA - IVAR T 5000
6 ROHOVÁ PRIPÁJACIA ARMATÚRA - VEKOLUXIVAR DS 346
PRÍVODNÉ POTRUBIE
VRATNÉ POTRUBIE
PLASTHLINÍKOVÁ RÚRKA FRANKISCHE ALPEX - DUO 16x2,0lz mm IZOLOVANÁ
ZMENA PRIEREZU POTRUBIA - REDUKCIA
7 PLOCHA MIESTNOSTI
ČÍSLO MIESTNOSTI
ÚČEL MIESTNOSTI
OBJEM MIESTNOSTI
TEPELNÁ STRATA / ZISK) MIESTNOSTI
VNÚTORNÁ VÝPOČTOVÁ TEPLOTA

KOTOL na plyn VAILLANT ecoTEC plus VU INT 466/4-5, výkon 12,3 – 44,1 kW

ZÁSOBNÍKOVÝ ohrievač vody VAILLANT uniSTOR VIH R 500, objem 500 l

TLAKOVÁ expanzná nádoba s membránou Flexcon C (35 – 80 l), objem 35 l

HYDRAULICKÝ vyrovnávač dynamických tlakov REGULUS HW 60/125, G 1"

KOMBINOVANÝ rozdeľovač-zberač HV 60/125 SG-3 + bezpečnostná skupina s izoláciou

HYDRAULICKÁ čerpadlová skupina dvojvetvová M2, G 1"

HYDRAULICKÁ čerpadlová skupina dvojvetvová M3, G 1"

ASI

Poznámky:
Táto projektová dokumentácia je určená iba na získanie stavebného povolenia. V prípade použitia tejto projektovej dokumentácie na realizáciu stavby, projektant nezodpovedá za vzniknuté škody, prípadne ohrozenie zdravia a života pracovníkov na stavbe. Podrobné dimenzovanie jednotlivých súčastí systému - potrubia, armatúry, čerpadlá, a pod. bude prevedené v rámci realizačnej projektovej dokumentácie.
Výkazy nemerať. Je potrebné použiť len kóty. Neodďeliteľnou súčasťou výkresu je sprievodná správa, technická správa, všetky špecifikácie a ostatné výkresy projektovej dokumentácie. Pred výrobou je potrebné rozmery na stavbe premerať a aktualizovať. Všetky zmeny je potrebné odsúhlasiť s projektantom. Spájanie, skladanie, montáž tvaroviek a rúr "FRANKISCHE" výkonať podľa zásad a predpisov firmy FRANKISCHE. Pri montáži všetkých zariadení je potrebné dodržať všetky montážnepredpisy jednotlivých dodávateľských firiem.

Investor	Obec Kvačany, Kvačany 100, 032 23 Liptovská Sielnica
Projektant	TZB Projektíng, s.r.o. Nábrežie Dr. A. Stodolu 1580/7, 031 01 Liptovský Mikuláš
HIP	Ing. Ivan Jaroš, GARS, s.r.o., Ul. Bernolákova 14, 031 01 Liptovský Mikuláš
Vypracoval	Ing. Brziak Radoslav, +421 907 596 512, r.brziak@gmail.com
Názov a miesto stavby	Kultúrny dom a garáž, rekonštrukcia kraj: Žilinský, okres: Liptovský Mikuláš, obec: Kvačany k. ú.: Kvačany, parc. č. KN-C 1, KN-C 2
Obsah	TZB - Vykurovanie 1.NP
Dátum	08/2014
Stupeň	PpSP
Formát	5xA4
Mierka	1:50
Číslo	01